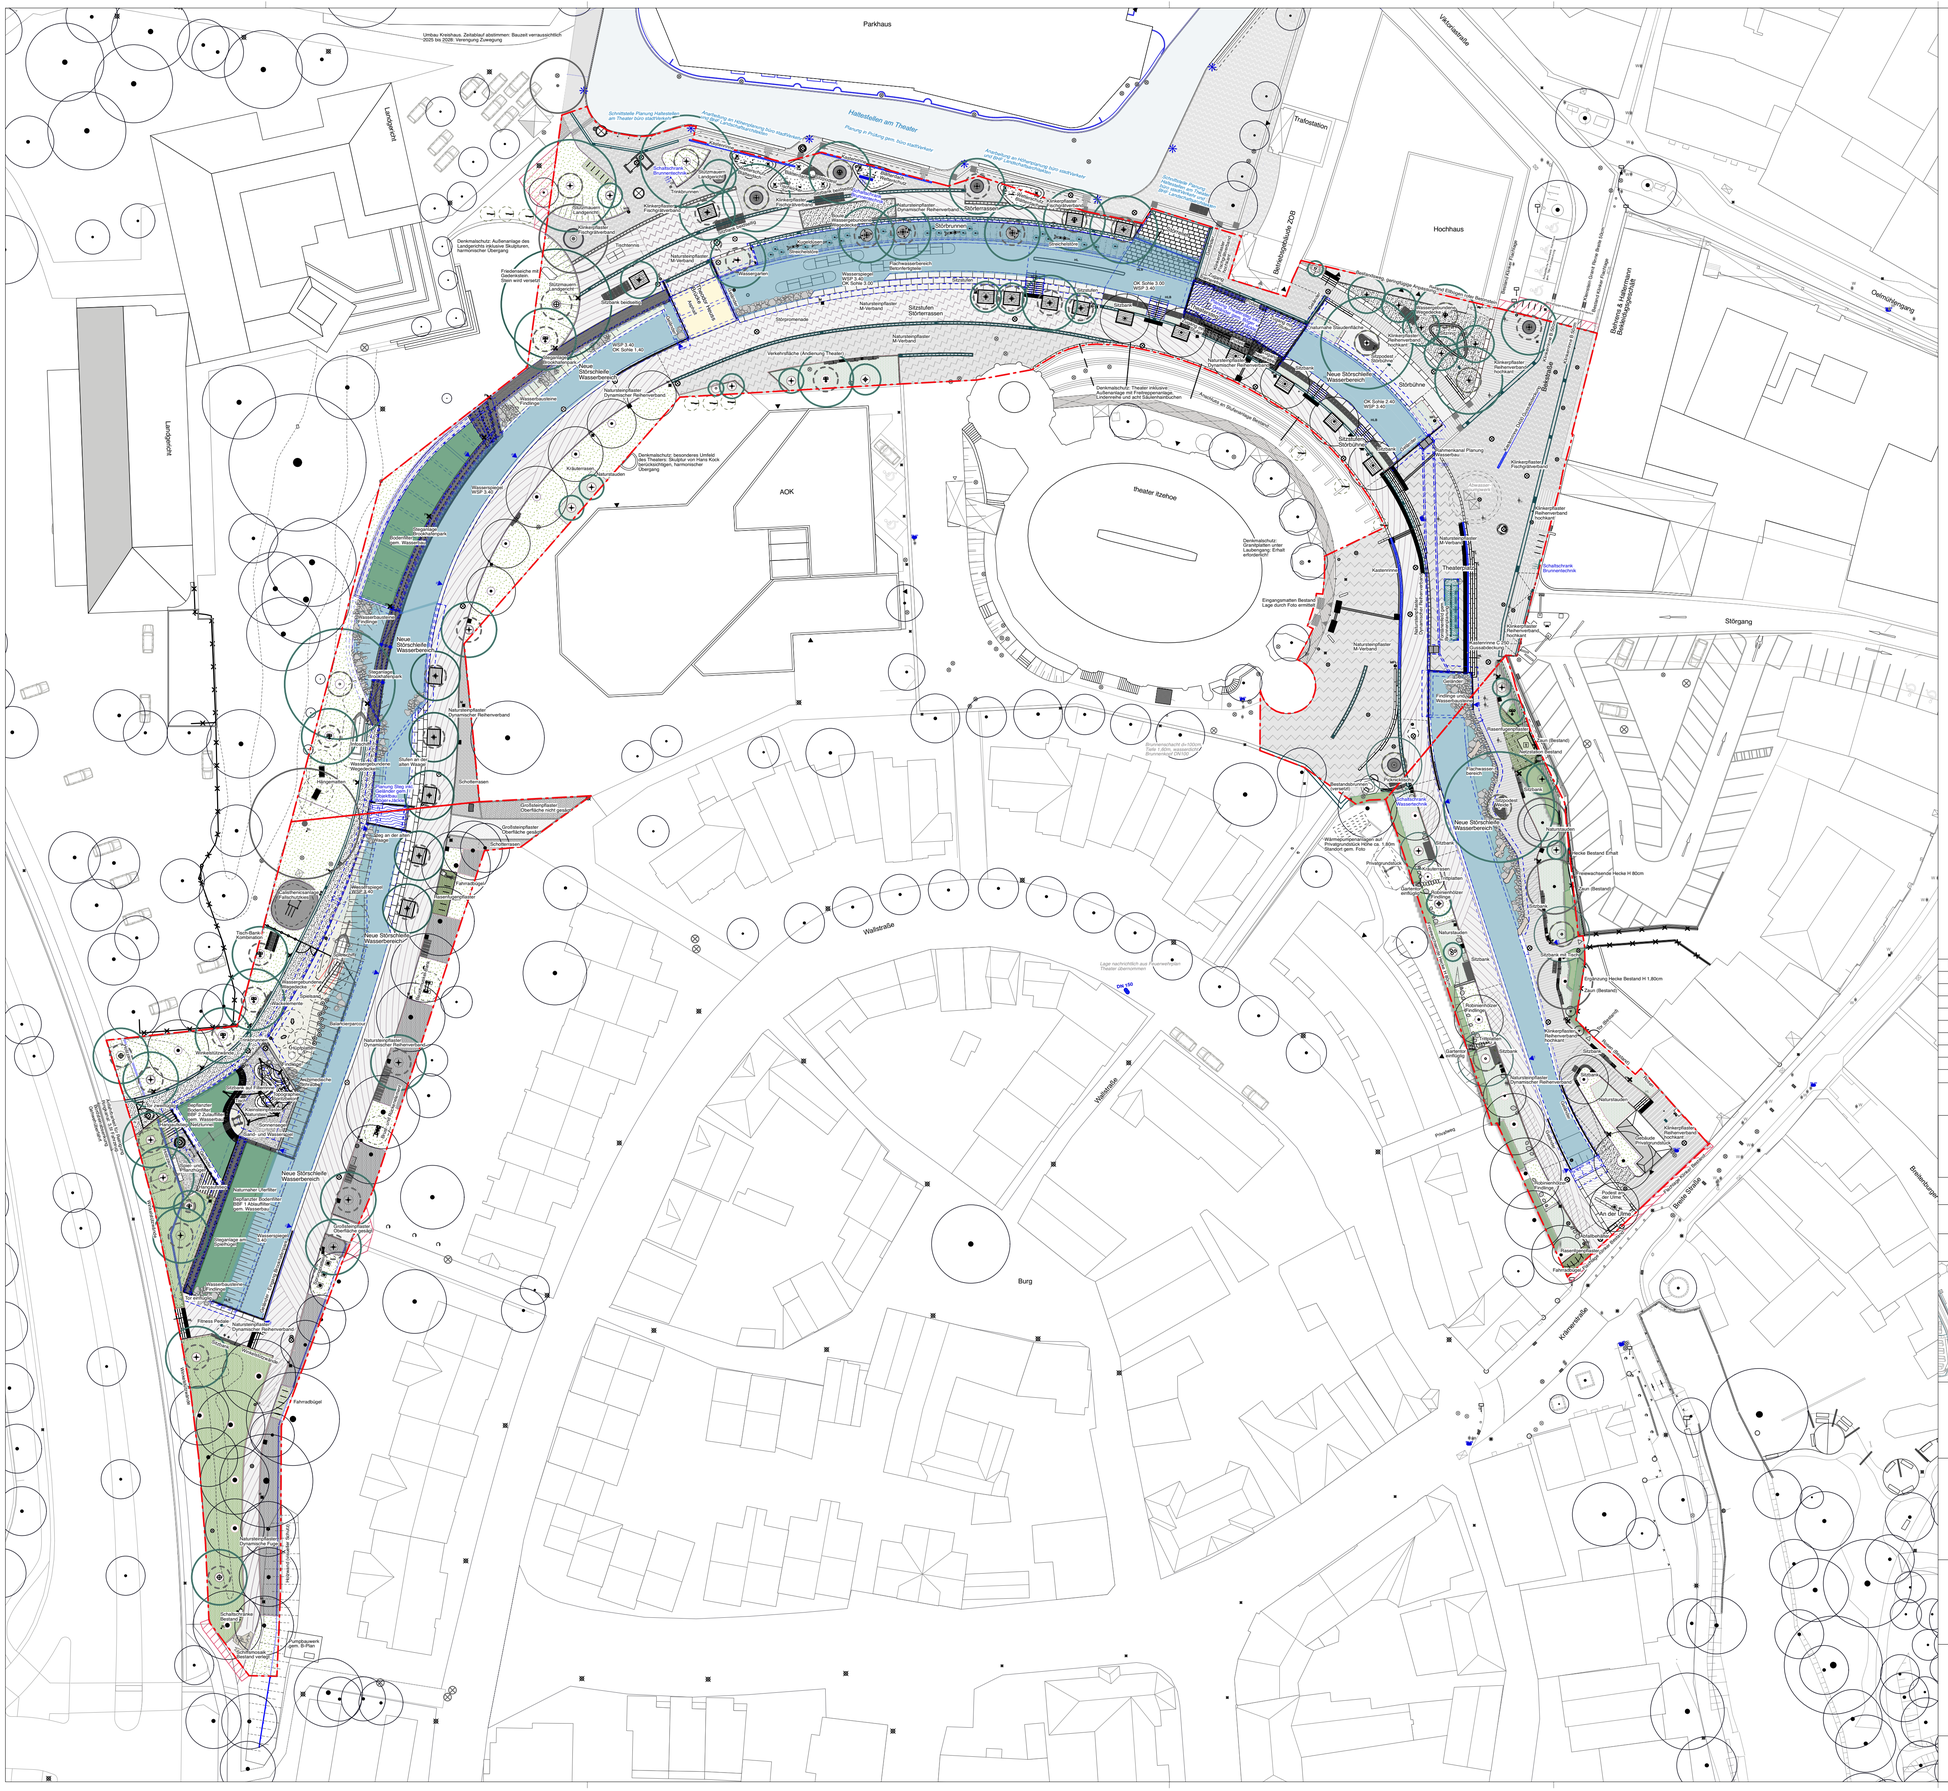
Parkhaus
Umbau Kreishaus. Zeitablauf abstimmen: Bauzeit voraussichtlich: -2025 bis 2028: Verlegung Zuwegung
Haltestellen am Theater
Schnittstelle Planung Haltestellen am Theater hzön stadtführer
Verschwenkung der Hilfslinie Planung in Pickog gem. hzön stadtführer
Anschluss an Hilfslinie Planung hzön stadtführer Planung in Pickog gem. hzön stadtführer
Schnittstelle Planung Haltestellen am Theater hzön stadtführer
Lindenstraße
Trafostation
Verkehrsfläche
Berufsschule ZOB
Hochhaus
Bahnhofstraße
Bahnhöfe & Haltestellen Bahnhofsgebäude/Halle
Ostmühlengang
Denkmalschutz: Aufenanlage des Landgerichts räkulene Skulpturen, harmonischer Übergang
Friedenseiche mit Gedenkstein, Stein wird versetzt
Stützmauern Landgericht
Schotterrasen
Natursteinpflaster M-Verband
Stützstufen Störterrassen
Stützmauer Landgericht
Stützmauer
Rasenfläche
Fachwerkbereich Feinsteingepflaster
Störrelief
Störmauer
Störbrunnen
Rasenfläche
Rasenfläche
Rasenfläche