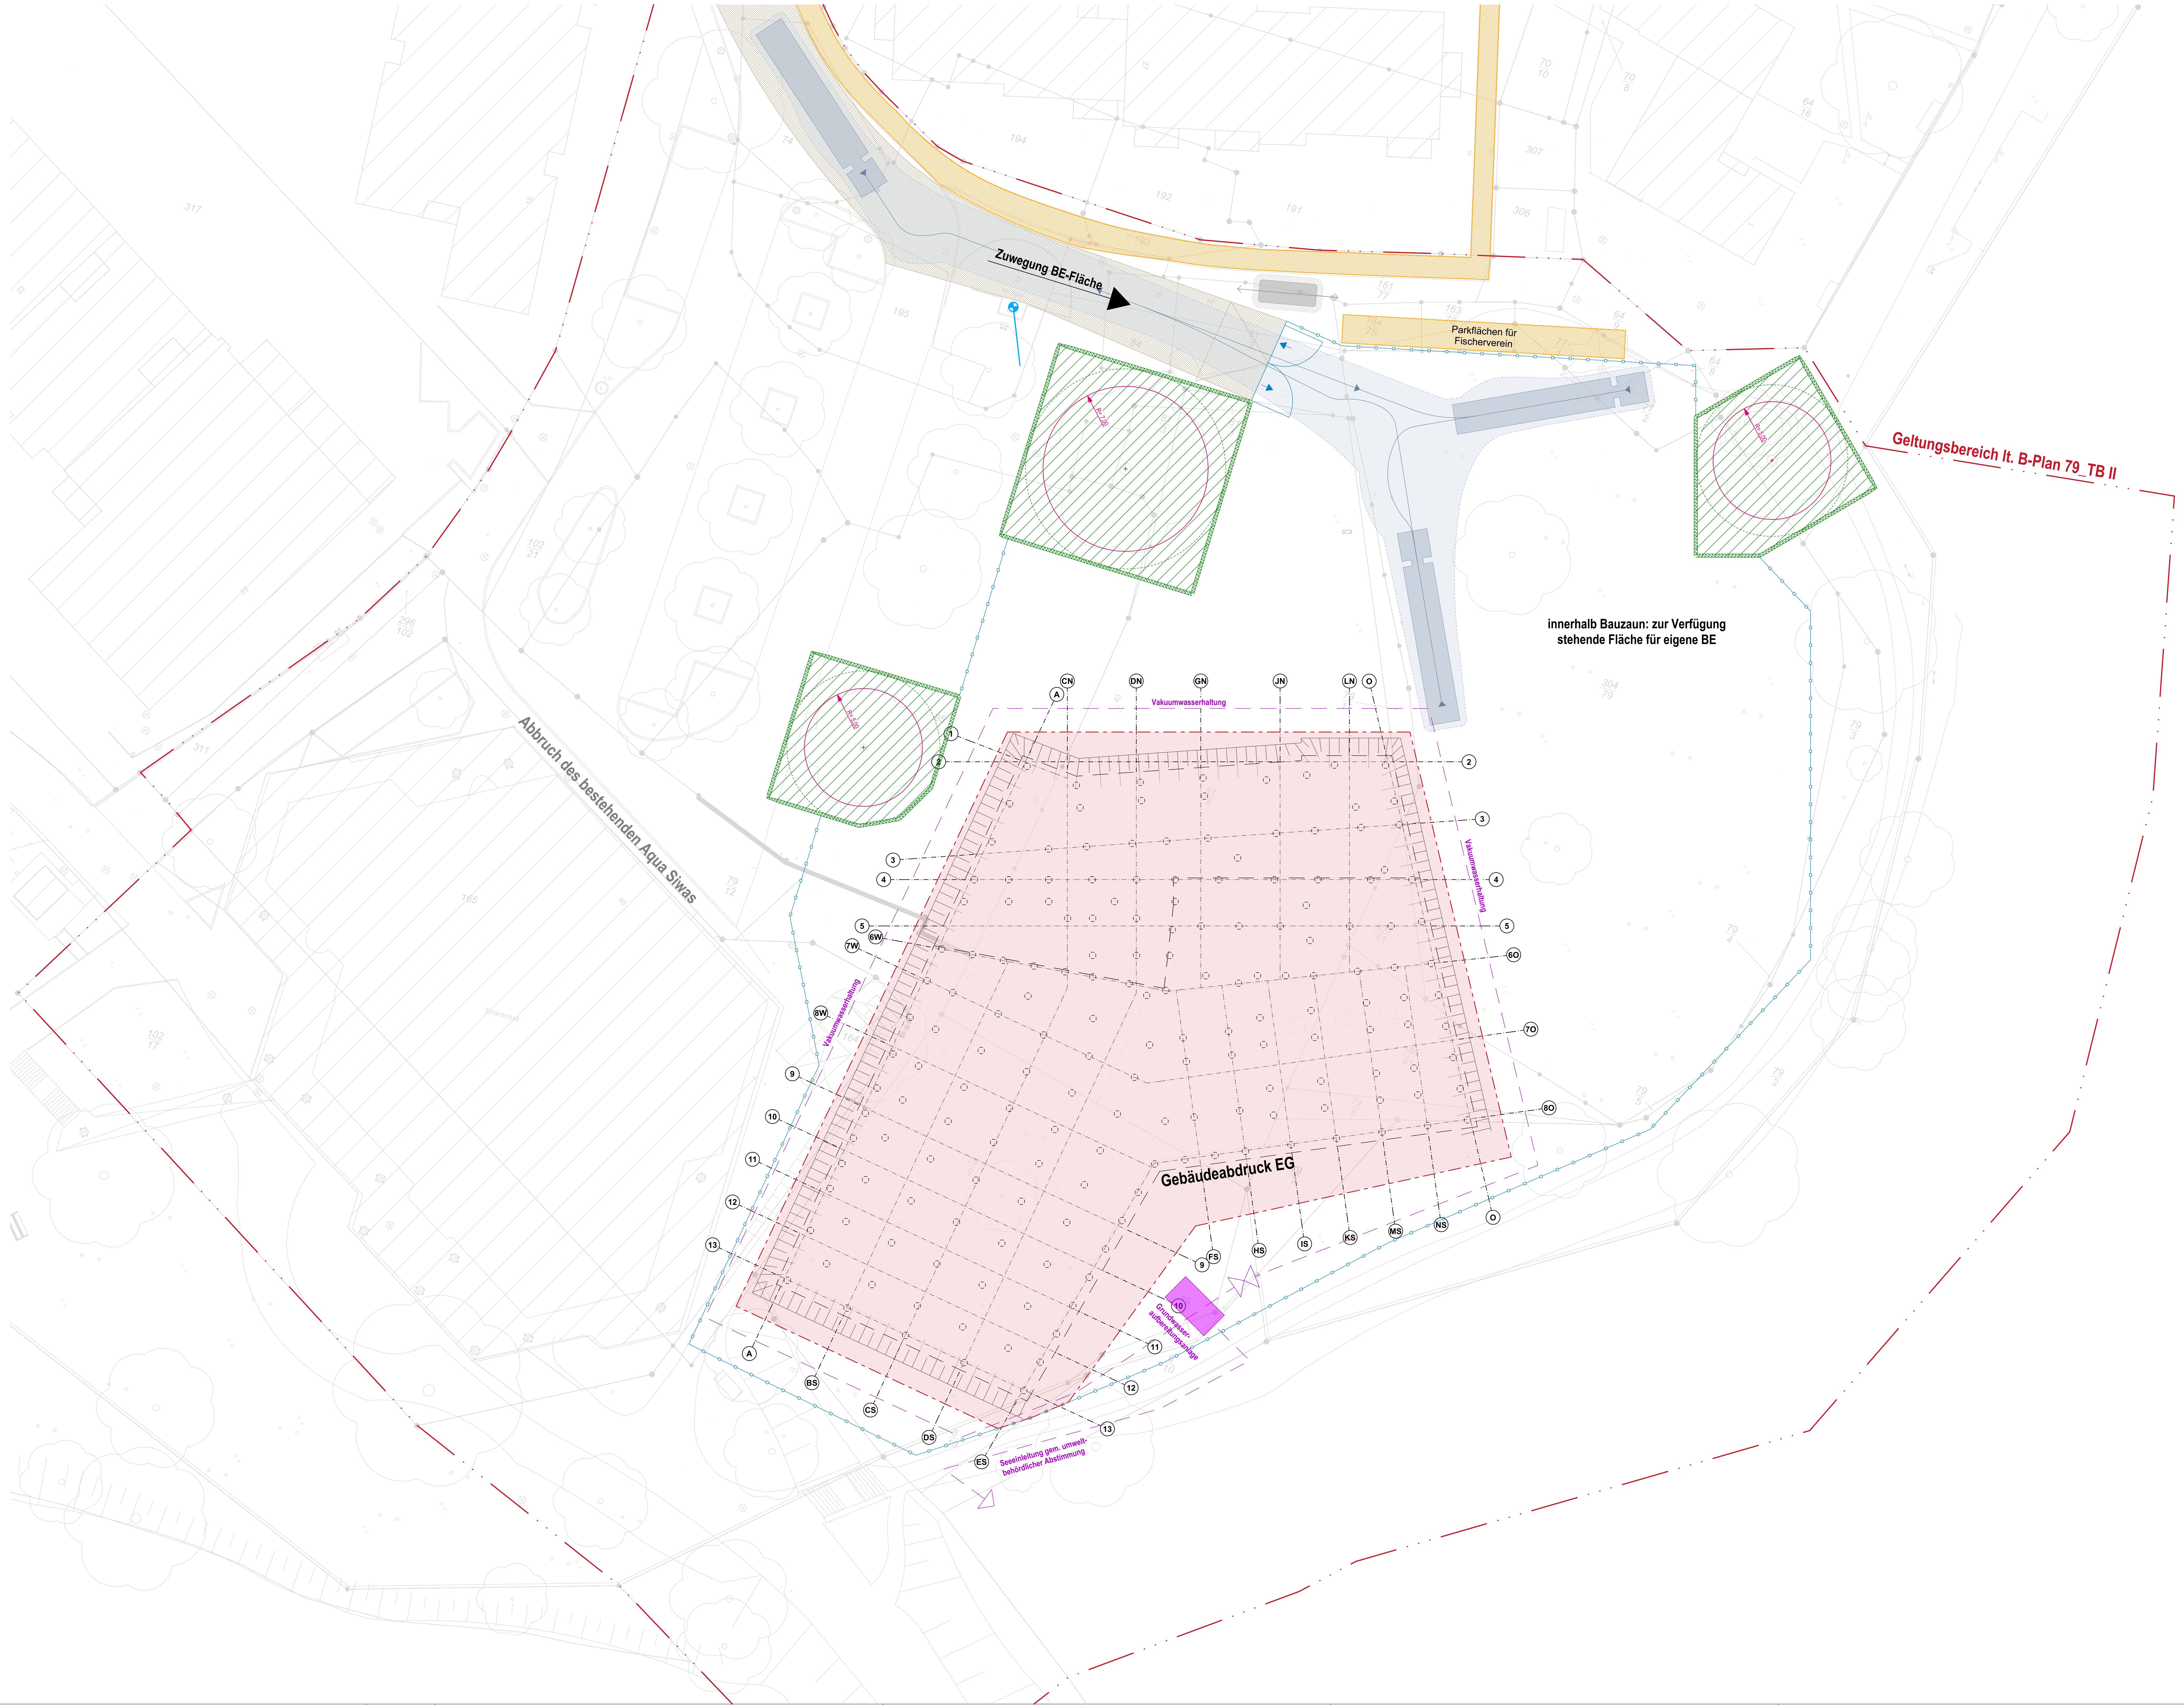

Grundstücksgrenze
Baufeld
Bauzaun 1. Phase
Bauzaun 2. Phase/Neubau
Bauzaun Bespannung
Verbau
Verbau mit Holz-Absturzsicherung
Bauzaun Tor
Zaun Bestand
Baumschutz
kein Freischachten möglich, vorsichtiger Abbruch nach innen
Böschung
mögl. Anschluss Containerdorf SW
mögl. Anschluss Containerdorf TW
Baum Neu
Baum erhaltenswert
Baum geschützt
...nicht erhaltenswert
Baum Abbruch
Baukran
Bauüberwachung
Bauschild
BSP Besprechungsbüro
WC mob. Toilettenkabinen
BL Büro Bauleitung
AG Büro Bauherr
Sperrung öffentl. Fläche
WC/DU-? Sanitärcontainer -H / -D
mögl Pausen- o. Lagercontainer
P mögl. Flächen Parken
abs. Halteverbot/ freizuhaltende Fläche
Feuerwehrzufahrt
Baustellenzufahrt
Baustraße
Lagerflächen
Flucht- u. Rettungsweg

RÄUME

Fläche (m²) Höhe (m) Umfang (m)
Boden Wand Decke
LICHTE RAUMHÖHEN: VON OKFF BIS UKFD.

DECKE:
RD ROHDECKE
RDA ROHDECKE MIT ANSTRICH
SPA SPACHTELUNG MIT ANSTRICH
PU PUTZ MIT ANSTRICH
MF MINERALFASER-RASTERDECKE
MLA METALLLAMELLENDECKE, ALUPANEELDECKE MIT AKUSTIKAUFL.
HP HOLZPANEEL-AKUSTIKDECKE
HWL AKUSTIKDECKE MIT HOLZWOLLE-LEICHTBAUPLATTEN
GK GIPSKARTONDECKE, GLATT
GKBI GIPSKARTONDECKE, FEUCHTRAUM
GKN GIPSKARTONDECKE, NASSRAUM
-L _MIT LOCHUNG
GKF GIPSKARTONDECKE, BRANDSCHUTZ
-90 _MIT ANFORDERUNG F90
HGD HYGIENEDECKE
HKAD HEIZ - KÜHL - AKUSTIK - DECKE

WAND:
SB SICHTBETON
SPA SPACHTELUNG MIT ANSTRICH
PU PUTZ MIT ANSTRICH
GK GIPSKARTON MIT ANSTRICH
WF WANDFLIESEN
WFA WANDFLIESEN AUF ABDICHTUNG
FLS FLIESENSPIEGEL
HAB HOLZ-AKUSTIK-BEKLEIDUNG
PW PRALLWAND
H-VK HOLZ-VORHANG-KONSTRUKTION
G-VK GLAS-VORHANG-KONSTRUKTION

BODEN:
BF FLIESEN
BFA FLIESEN AUF ABDICHTUNG
EA ESTRICH MIT ANSTRICH
EE ESTRICH MIT EINSTREUUNG
LI LINOLEUM
KA KAUTSCHUK
KAA KAUTSCHUK AUF ABDICHTUNG
NV NADELVLIES - TEPPICH
PA PARKETT
IPA INDUSTRIEPARKETT
SPB SPORTBODEN
BWS BETONWERKSTEIN
SLZ SAUBERLAUFZONE

TÜREN

Zarge Ausstattung Qualifikation Türschließung
1 o. 2-teilig (1/2) Schallschutz (Rw in dB) Blatt Beschlag

ZARGE:
ST STAHL
AL ALUMINIUM
HZ HOLZ
UZ UMFASSUNGSZARGE
BZ BLOCKZARGE
EZ ECKZARGE

TÜRBLATT:
ST STAHL
AL ALUMINIUM
HZ HOLZ
FR FEUCHTRAUMTÜR
NR NASSRAUMTÜR
RSP RAUMSPARTÜR
STU STUMPF
GEF GEFÄLZT
40 STÄRKE IN MM
GG GANZGLASTÜR

AUSSTATTUNG:
OL OBERLICHT
OB OBERBLENDE
SL SEITENLICHT
SF STANDFLÜGEL
GA GLASAUSSCHNITT
LG LÜFTUNGSGITTER
US UNTERSCHNITT

QUALIFIKATION:
T30 FEUERHEMMEND
T90 FEUERBESTÄNDIG
RS RAUCHDICHT UND SELBSTSCHLIEßEND (DIN 18095)
DS DICHT- UND SELBSTSCHLIEßEND
D DICHTSCHLIEßEND

TÜRSCHLIEßUNG:
OTS OBENTÜRSCHLIEßER
FST ELEKTROMECHANISCHE FESTSTELLANLAGE MIT INTEGR. RAUCHMELDER
EMD ELEKTROMECHANISCHER DREHTÜRANTRIEB
PEN PENDELTÜRBÄNDER
FED FEDERTÜRBÄNDER

BESCHLÄGE:
(GORDNET BANDSEITE / BANDGEGENSEITE)
D DRÜCKER
K KNAUF
WC WC-GARNITUR
GR GRIFFSTANGE
B BLINDZYLINDER
NA PANIKBESCHLAG

ALLGEMEIN

OK OBERKANTE
UK UNTERKANTE
VK VORDERKANTE
RD ROHDECKE
FF FERTIGFUSSBODEN
AD ABHANGDECKE
UZ UNTERZUG
ÜZ ÜBERZUG
ST STÜTZE
FT FERTIGTEILSTURZ
FS FLACHSTURZ
DF DEHNFUGE
ELT ELEKTRO
SAN SANITÄR
HZ HEIZUNG
LÜ LÜFTUNG
UV UNTERVERTEILUNG
HKV HEIZKEISVERTEILER

ÄNDERUNGEN
ZU KLÄREN
D5401 DETAILMARKER
D5401 DETAILHINWEIS
OKFF ±0,00 OK FERTIGFUSSBODEN
OKR ±0,00 OK ROH- DECKE/FUSSBODEN
UKR ±0,00 UK ROH- DECKE/FUSSBODEN
+39,89⁵ FERTIGKOTE OBEN
+39,87 FERTIGKOTE UNTEN
+39,49 ROHKOTE OBEN
+39,46⁵ ROHKOTE UNTEN
1,01 / 1,51 FENSTERBREITE / FENSTERHÖHE AB BRH
BRH 70 / BRH -0,20 BRÜSTUNGSHÖHE AB OKFF BIS OK ROHWAND
1,01 / 2,13⁵ TÜRBREITE / TÜRHÖHE AB OKFF (Aufschlagseite) Ausnahme Aufzugstür: Höhe ab BRH
UKRD 0,50 HÖHENVERSPRUNG
BW BELAGSWECHSEL

WU-Beton
WU-Beton unbewehrt
Stahlbeton
Stahlbeton Sichtbeton
Stahlbeton Fertigteil
Beton unbewehrt
Mauerwerk, tragend Anforderung gem. Statik
Mauerwerk, nichttragend Anforderung gem. Statik
EPS
Mineralwolle
XPS
Mineraldämmplatte
Foamglas
Wärmedämmverbundsystem mit Riemchen
Wärmedämmverbundsystem mit Putz
Fassade mit Verblendmauerwerk
Vorhangfassade FASERZEMENT
Vorhangfassade Holz
Leichtbauwand, doppelt beplankt
Vorwand, raumhoch doppelt beplankt
Vorwand, halbhoch Höhe gem. Angabe (Fertigmaß)
UNTERSICHT
VERDECKTE KANTE
SICHTBETONOBERFLÄCHE
SCHNITTLINIE
ANSICHTSLINIE
(KB-)BD 75 /10 Bodendurchbruch/ Kernbohrbereich Boden (l/b)
(KB-)DD 75 /10 Deckendurchbruch/ Kernbohrbereich Decke (l/b)
KB Ø15 Kernbohrung
WS 75 /10 Wandschlitz, senkrecht (l/t)
(KB-)WD 75/25 Wanddurchbruch (b/h), Kernbohrzone (b/h)
Bei unterschiedl. Deckenniveaus bezieht sich die Höhenangabe d. Durchbrüche immer auf die Seite, auf der der Text platziert ist.

BRANDWAND
FEUERBESTÄNDIG BAUART BRANDWAND
FEUERBESTÄNDIG F90
HOCHFEUERHEMMEND F60
RETTUNGSWEG/ -RICHTUNG/NA
2. RETTUNGSWEG/ -RICHTUNG/NA
FEUERHEMMEND F30

HINWEISE:

ALLE MAßE SIND VOR AUSFÜHRUNG AM BAU VOR ORT ZU PRÜFEN. SOFERN NICHT GESONDERT ANGEGEBEN SIND ALLE MAßE AUF DEN ROHBAU BEZOGEN. ÄNDERUNGEN SIND MIT DER BAULEITUNG ABZUSTIMMEN. FÜR DIE EINHALTUNG DER MAßE HAFTET ALLEIN DER UNTERNEHMER. FERTIGMAßE SIND GENERELL AM BAU ZU NEHMEN. WERDEN MAßABWEICHUNGEN JENSEITS DER TOLERANZEN NACH DIN 18 201-203 FESTGESTELL, IST DIE BAULEITUNG ZUR WEITEREN KLÄRUNG ZU BENACHRICHTIGEN.

DIE BEITRÄGE DER FACHPLANER SIND NUR NACHRICHTLICH ÜBERNOMMEN. DIE VERFASSENDEN BLEIBEN FÜR DIE RICHTIGKEIT VERANTWORTLICH!

DIESER AUSFÜHRUNGSPLAN IST NUR GÜLTIG IN VERBINDUNG MIT DEN PLÄNEN DER FACHPLANER UND DER GEPRÜFTEN STATIK WIE SCHAL-, BEWEHRUNGS-, LEITUNGSFÜHRUNGS- UND DURCHBRUCHSPLÄNE.
BETONGÜTEN, MAUERWERKSKLASSEN UND MÖRTELGRUPPEN SIND DER STATIK ZU ENTNEHMEN. ANSCHLUSS KS-WÄNDE AN STB. GRUNDSÄTZLICH MIT MAUERANSCHLUSSSCHIENE/ - ANKER. ALLE NICHT BEZEICHNETEN STÜRZE SIND ALS FLACHSTÜRZE AUSZUFÜHREN.
AUFLAGEN DER BAUAUFSICHT SIND ZU BERÜCKSICHTIGEN. ETWAIGE UNSTIMMIGKEITEN ODER UNKLARHEITEN SIND UMGEHEND UND VOR DER AUSFÜHRUNG MIT DER BAULEITUNG ZU KLÄREN!

INDEX	DATUM	ÄNDERUNGEN	GZ.
VAa	20.08.2026	Ausgabe Vorabzug Index A	DP

VORABZUG

OKFF EG = ±0.00 = +4,5 m ü. NHN

1907-AQS - Aqua Siwa Ratzeburg

Ersatzneubau eines Schwimmbads in Ratzeburg

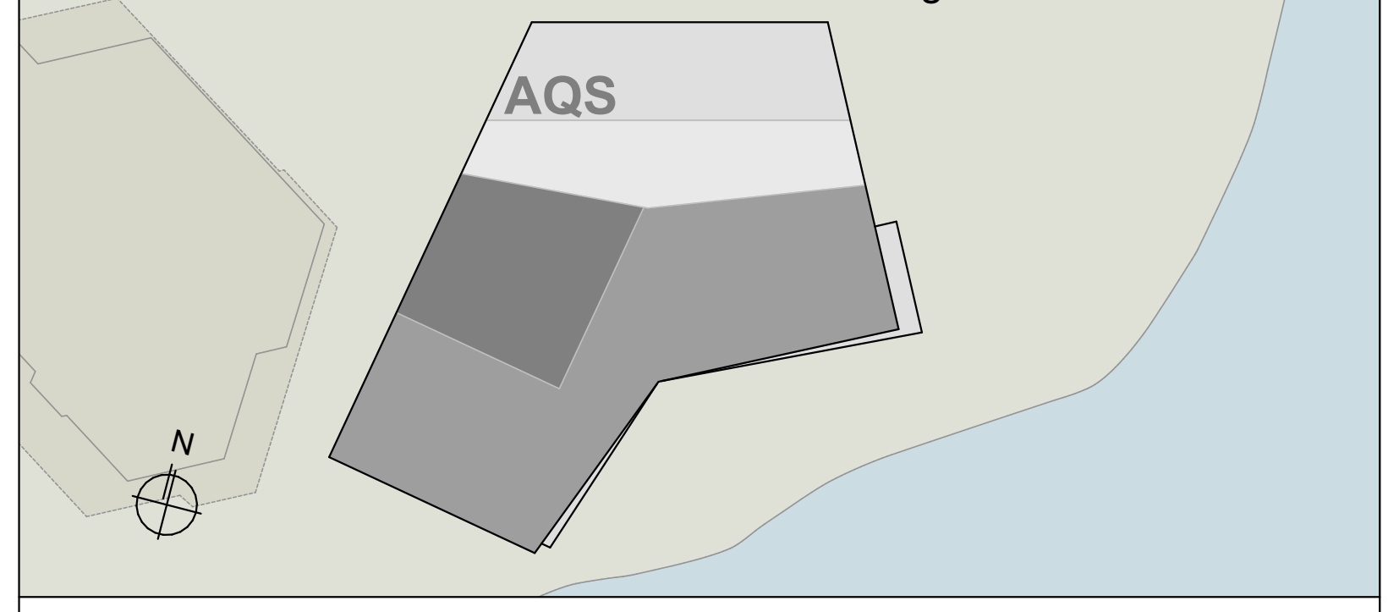

BAUHERR:

BIG Städtebau GmbH - Treuhänderischer Sanierungsträger der Stadt Ratzeburg
Eckerförder Straße 212
24119 Kronshagen
Fon: +49 (0)431 5468-0
Mail: -

ARCHITEKT:

VZP HILLEBRANDUNDFINK
Architekten Partnerschaft mbB
Bödekerstraße 56
30161 Hannover
Fon: +49 (0)511 220 667-0
Mail: 1907_AQS@vzp-hillebrandfink.de

TRAGWERKSPLANUNG:

WP Ingenieure Partnerschaft Beratender Ingenieure mbB
Mühlenkamp 59
22303 Hamburg
Fon: +49 (0)40 271 55-0
Mail: #Tragwerksplaner Email

HAUSTECHNIK:

WOLFF + Partner GmbH
Hafenwende 8
28357 Bremen
Fon: +49 (0)421 207 74-0
Mail: #TGA-Planer Email

DARSTELLUNG:

BE-Phase Tiefbau

PLANNR. **1907-AQS-2.5-141_LP-BE-200_VAa**	MAßTAB: 1:200
	BEARB./GEZ.: DP
PLAN-ART: Ausführungsplanung	DATUM ERSTELLT: 06.08.2026

B/H 1.189,0 x 841,0