


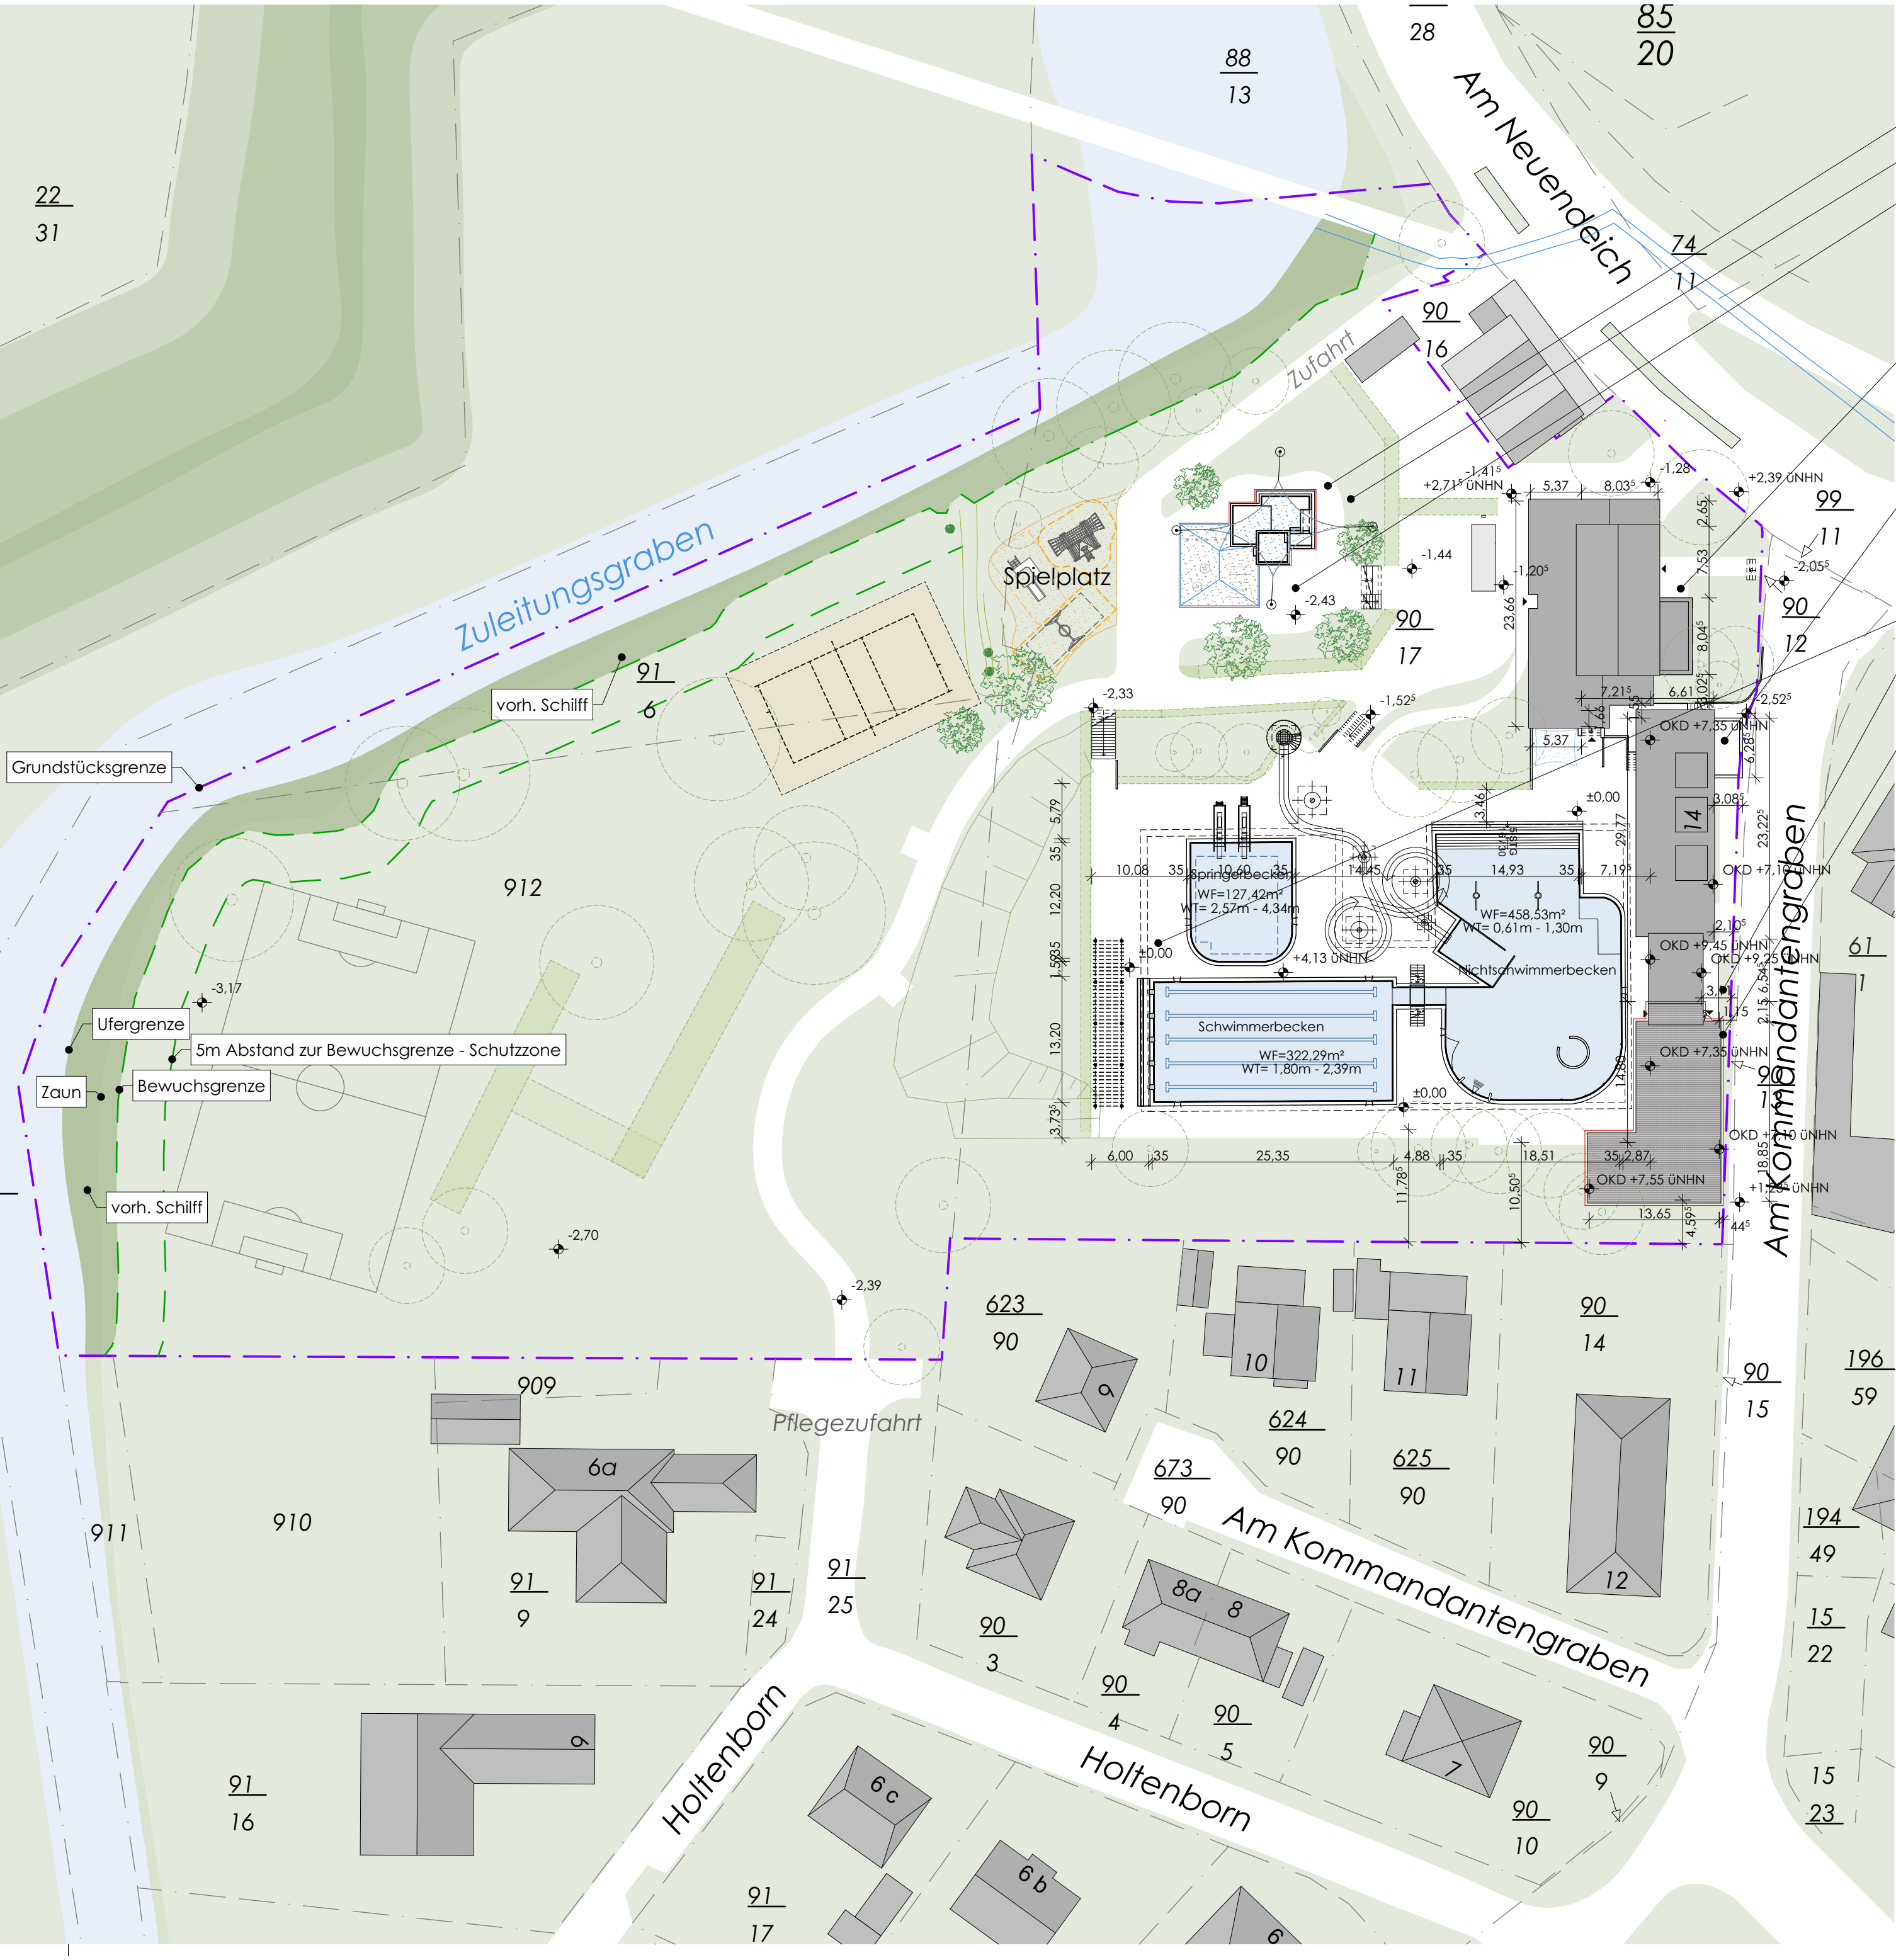

- Sonnensegel
- Kinderplanschbecken
- Sprayground
- Umkleidegebäude
Bestand - Sanierung
2 Geschosse
Satteldach: 58%
- Technikgebäude
Bestand - Sanierung
2 Geschosse
Flachdach: 3,5%
- Technik, Treppenhaus
Bestand, Neubau
3 Geschosse
Flachdach: 3,5%
- Vereins- & Schulungsgebäude
Neubau
2 Geschosse
Flachdach: 3,5%
- Überdachung Beckenumgang

BESTAND

NEUBAU

ABBRUCH

janßen
bär
partner

janßen bär partnerschaft mbB
Architekten

26160 Bad Zwischenahn
Telefon 0 44 03 / 92 81 - 0
Telefax 0 44 03 / 92 81 - 66

+ 4,13m ÜNNH = 0,00m

0 1 2 3 4 5 6 7 8 9 10 m 15 20 m

Sanierung und Erweiterung des Fortuna Bades in Glückstadt

- Lageplan

GEZ. VON:	/	MAßSTAB (m.cm):	1:500	BLATTGRÖßE:	594/420	PROJEKT-NR. / PLAN-NR.:	2338-01
PLOTDATUM:	20.07.2026	DATENAME:	2338-A	EBENE:	Lageplan		
BAUHERR:				ARCHITEKT:			