


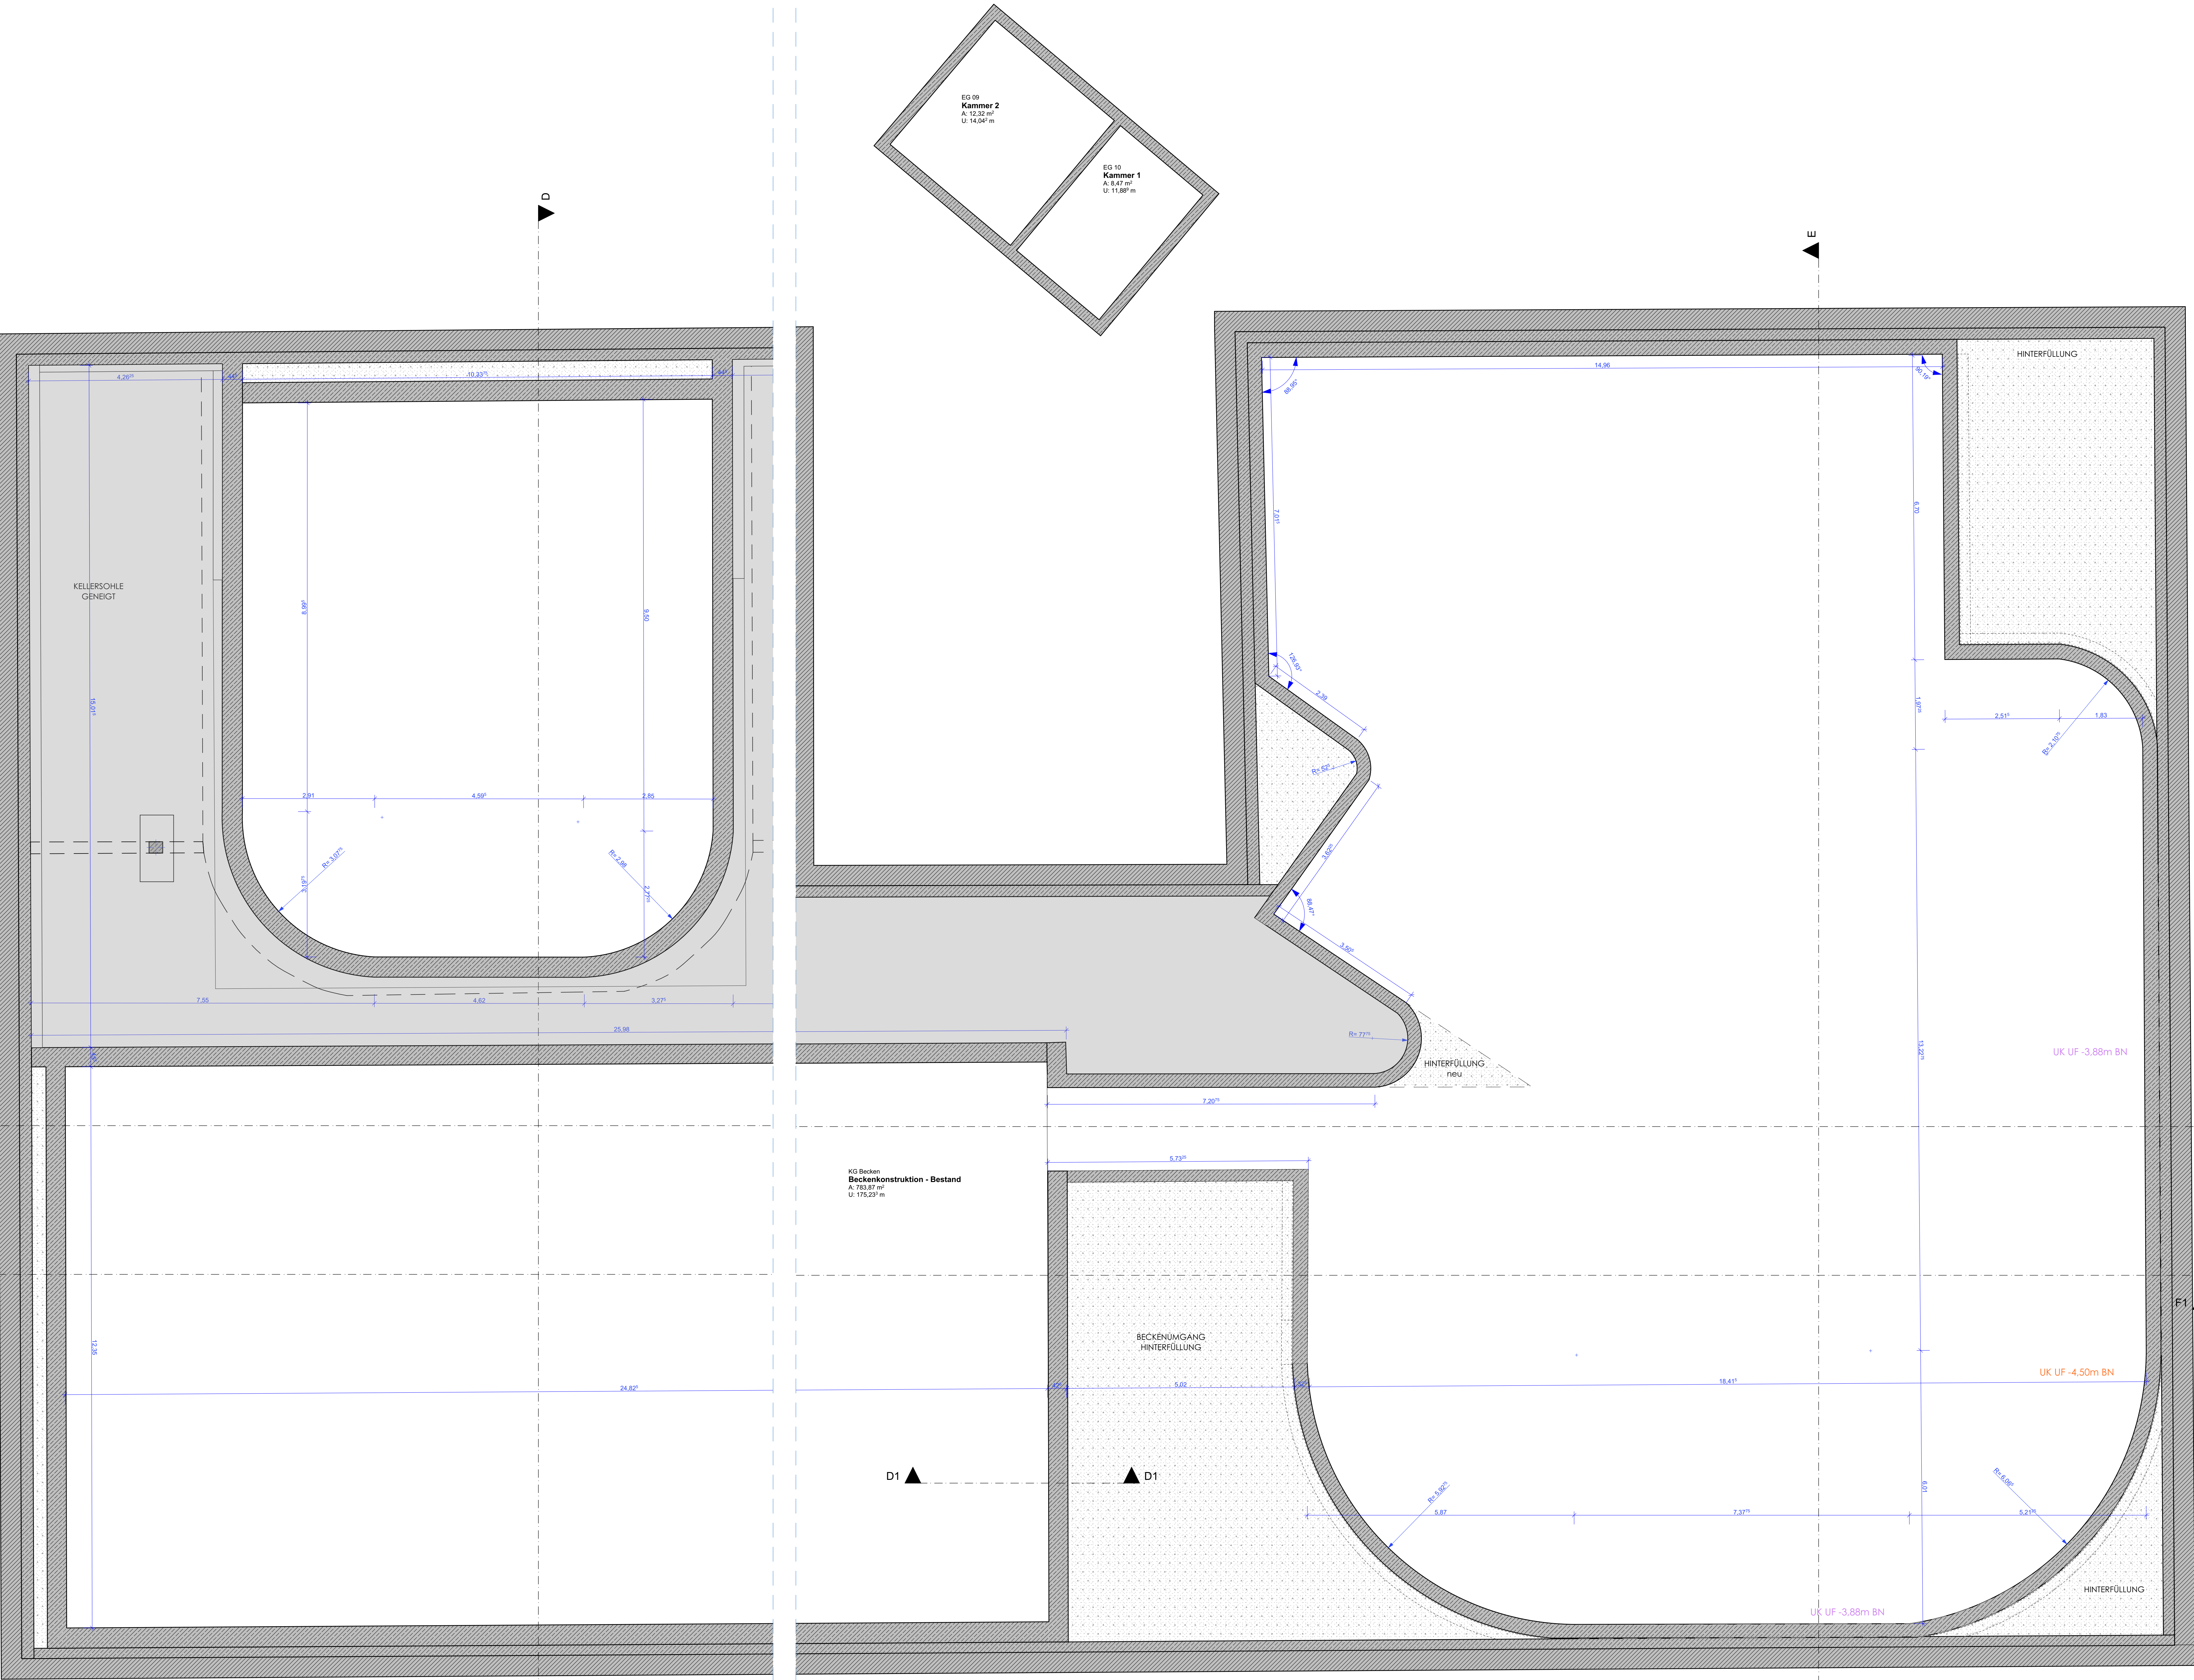

J

K

L

M

N

P

BESTAND NEUBAU ABRUCH

janßen
bär
partner

janßen bär partnerschaft mbB
Architekten
26160 Bad Zwischenahn
Telefon 0 44 03 / 92 81 - 0
Telefax 0 44 03 / 92 81 - 99

4.13m ÜNNH = 0.00m

Sanierung und Erweiterung des Fortuna Bades in Glückstadt

- Becken Kellergeschoss

GEZ. VON	/	MAßSTAB (m:cm)	1:50	BLATTGRÖßE	1.189/841	PROJEKT-NR. / PLAN-NR.	2338-04
PROJEKT-NR.	05.08.2026	ZEICHNUNG	2338-A	BEZEICHNUNG	Becken Kellergeschoss		
NACHGESEHEN		NACHGESEHEN					