


Schnitt F-F
Schwimmerbecken - Nichtschwimmerbecken
M 1:50

Schwimmerbecken

Nichtschwimmerbecken

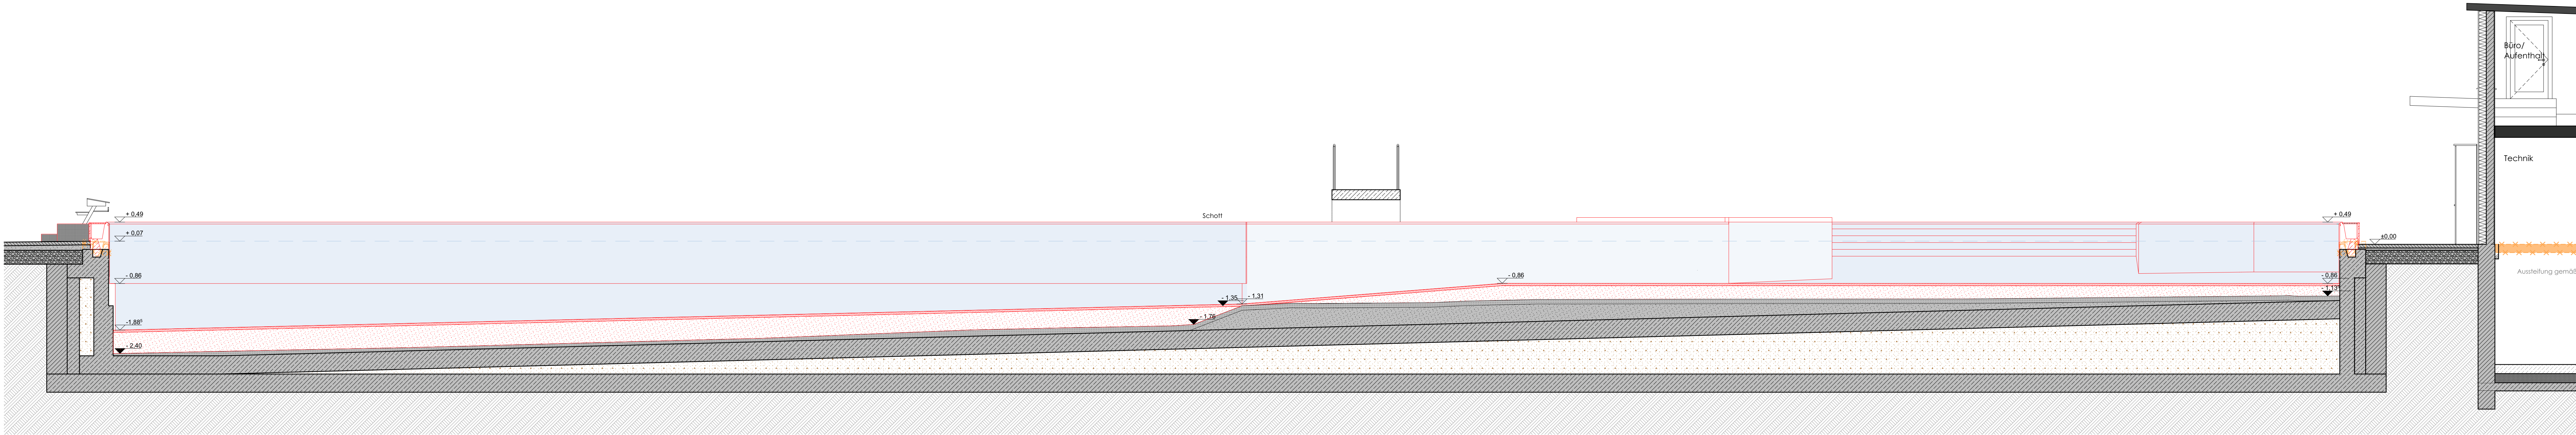


Schnitt C-C
Schwimmerbecken - Nichtschwimmerbecken
M 1:50

Schwimmerbecken

Durchgang

Nichtschwimmerbecken

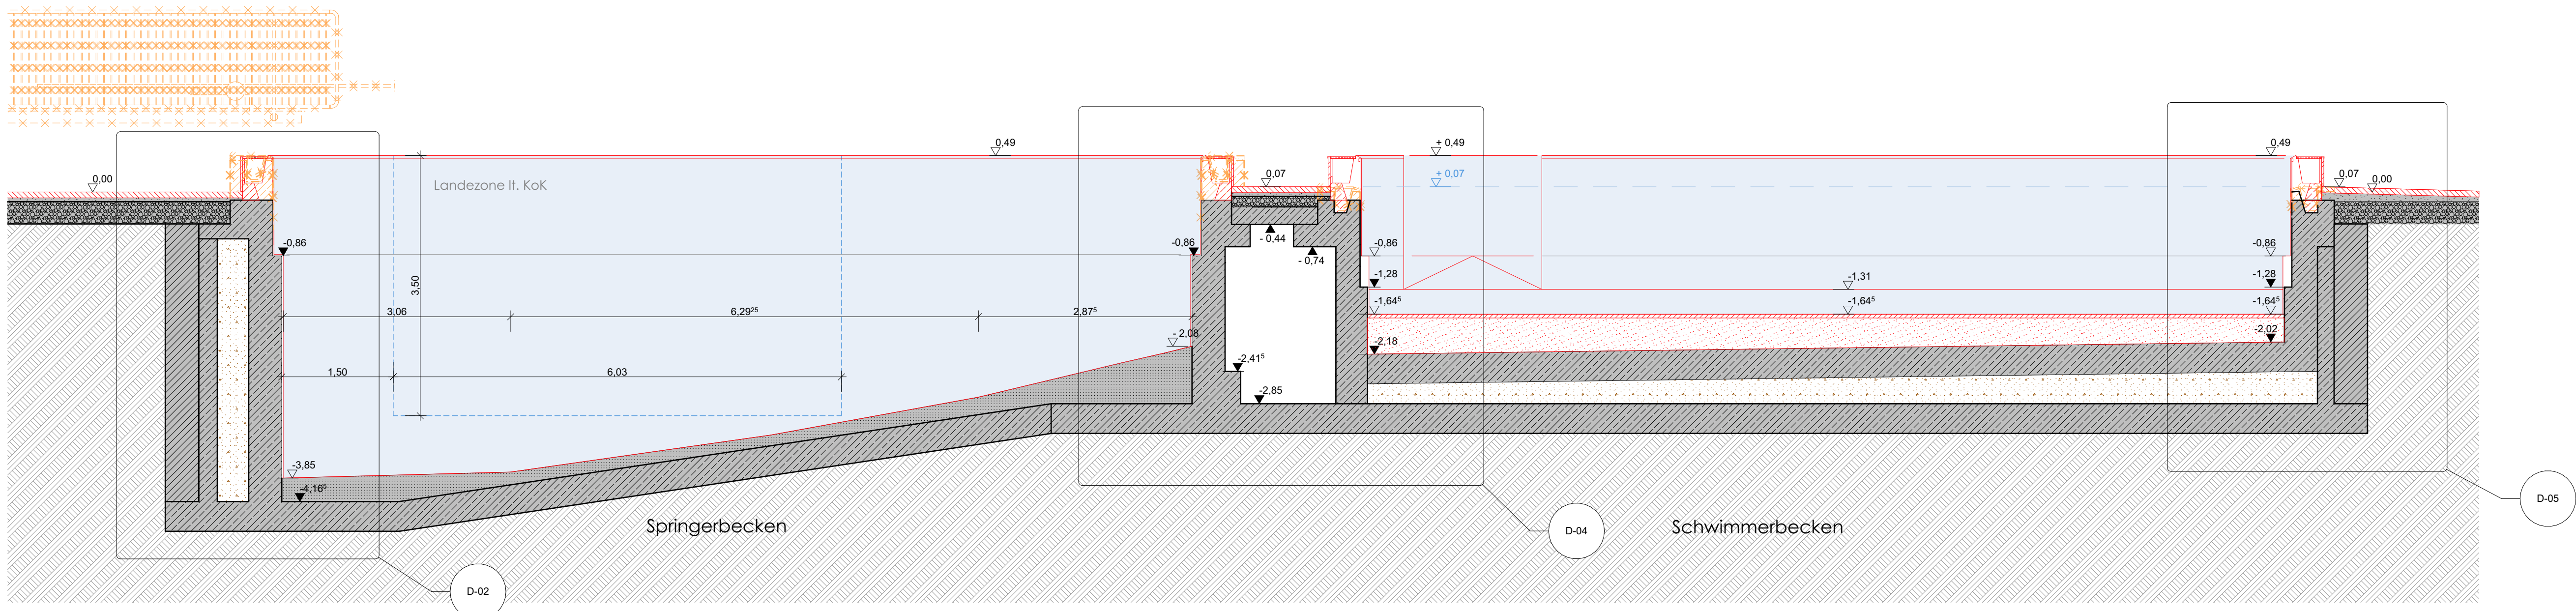

Schnitt D-D
Springerbecken - Schwimmerbecken
M 1:50

Springerbecken

Schwimmerbecken

janßen
bär
partner

janßen bär partnerschaft mbB
Architekten
26160 Bad Zwischenahn
Telefon 0 44 03 / 92 81 - 0
Telefax 0 44 03 / 92 81 - 496

Sanierung und Erweiterung des Fortuna Bades in Glückstadt

- Becken Schnitte

ZEICHNUNG	05.08.2026	DATE	2338-A	REVISION	Becken Schnitte	PROJEKT-NR.	2338-
						05	

HAUPTBEREICH

NEBENBEREICH