


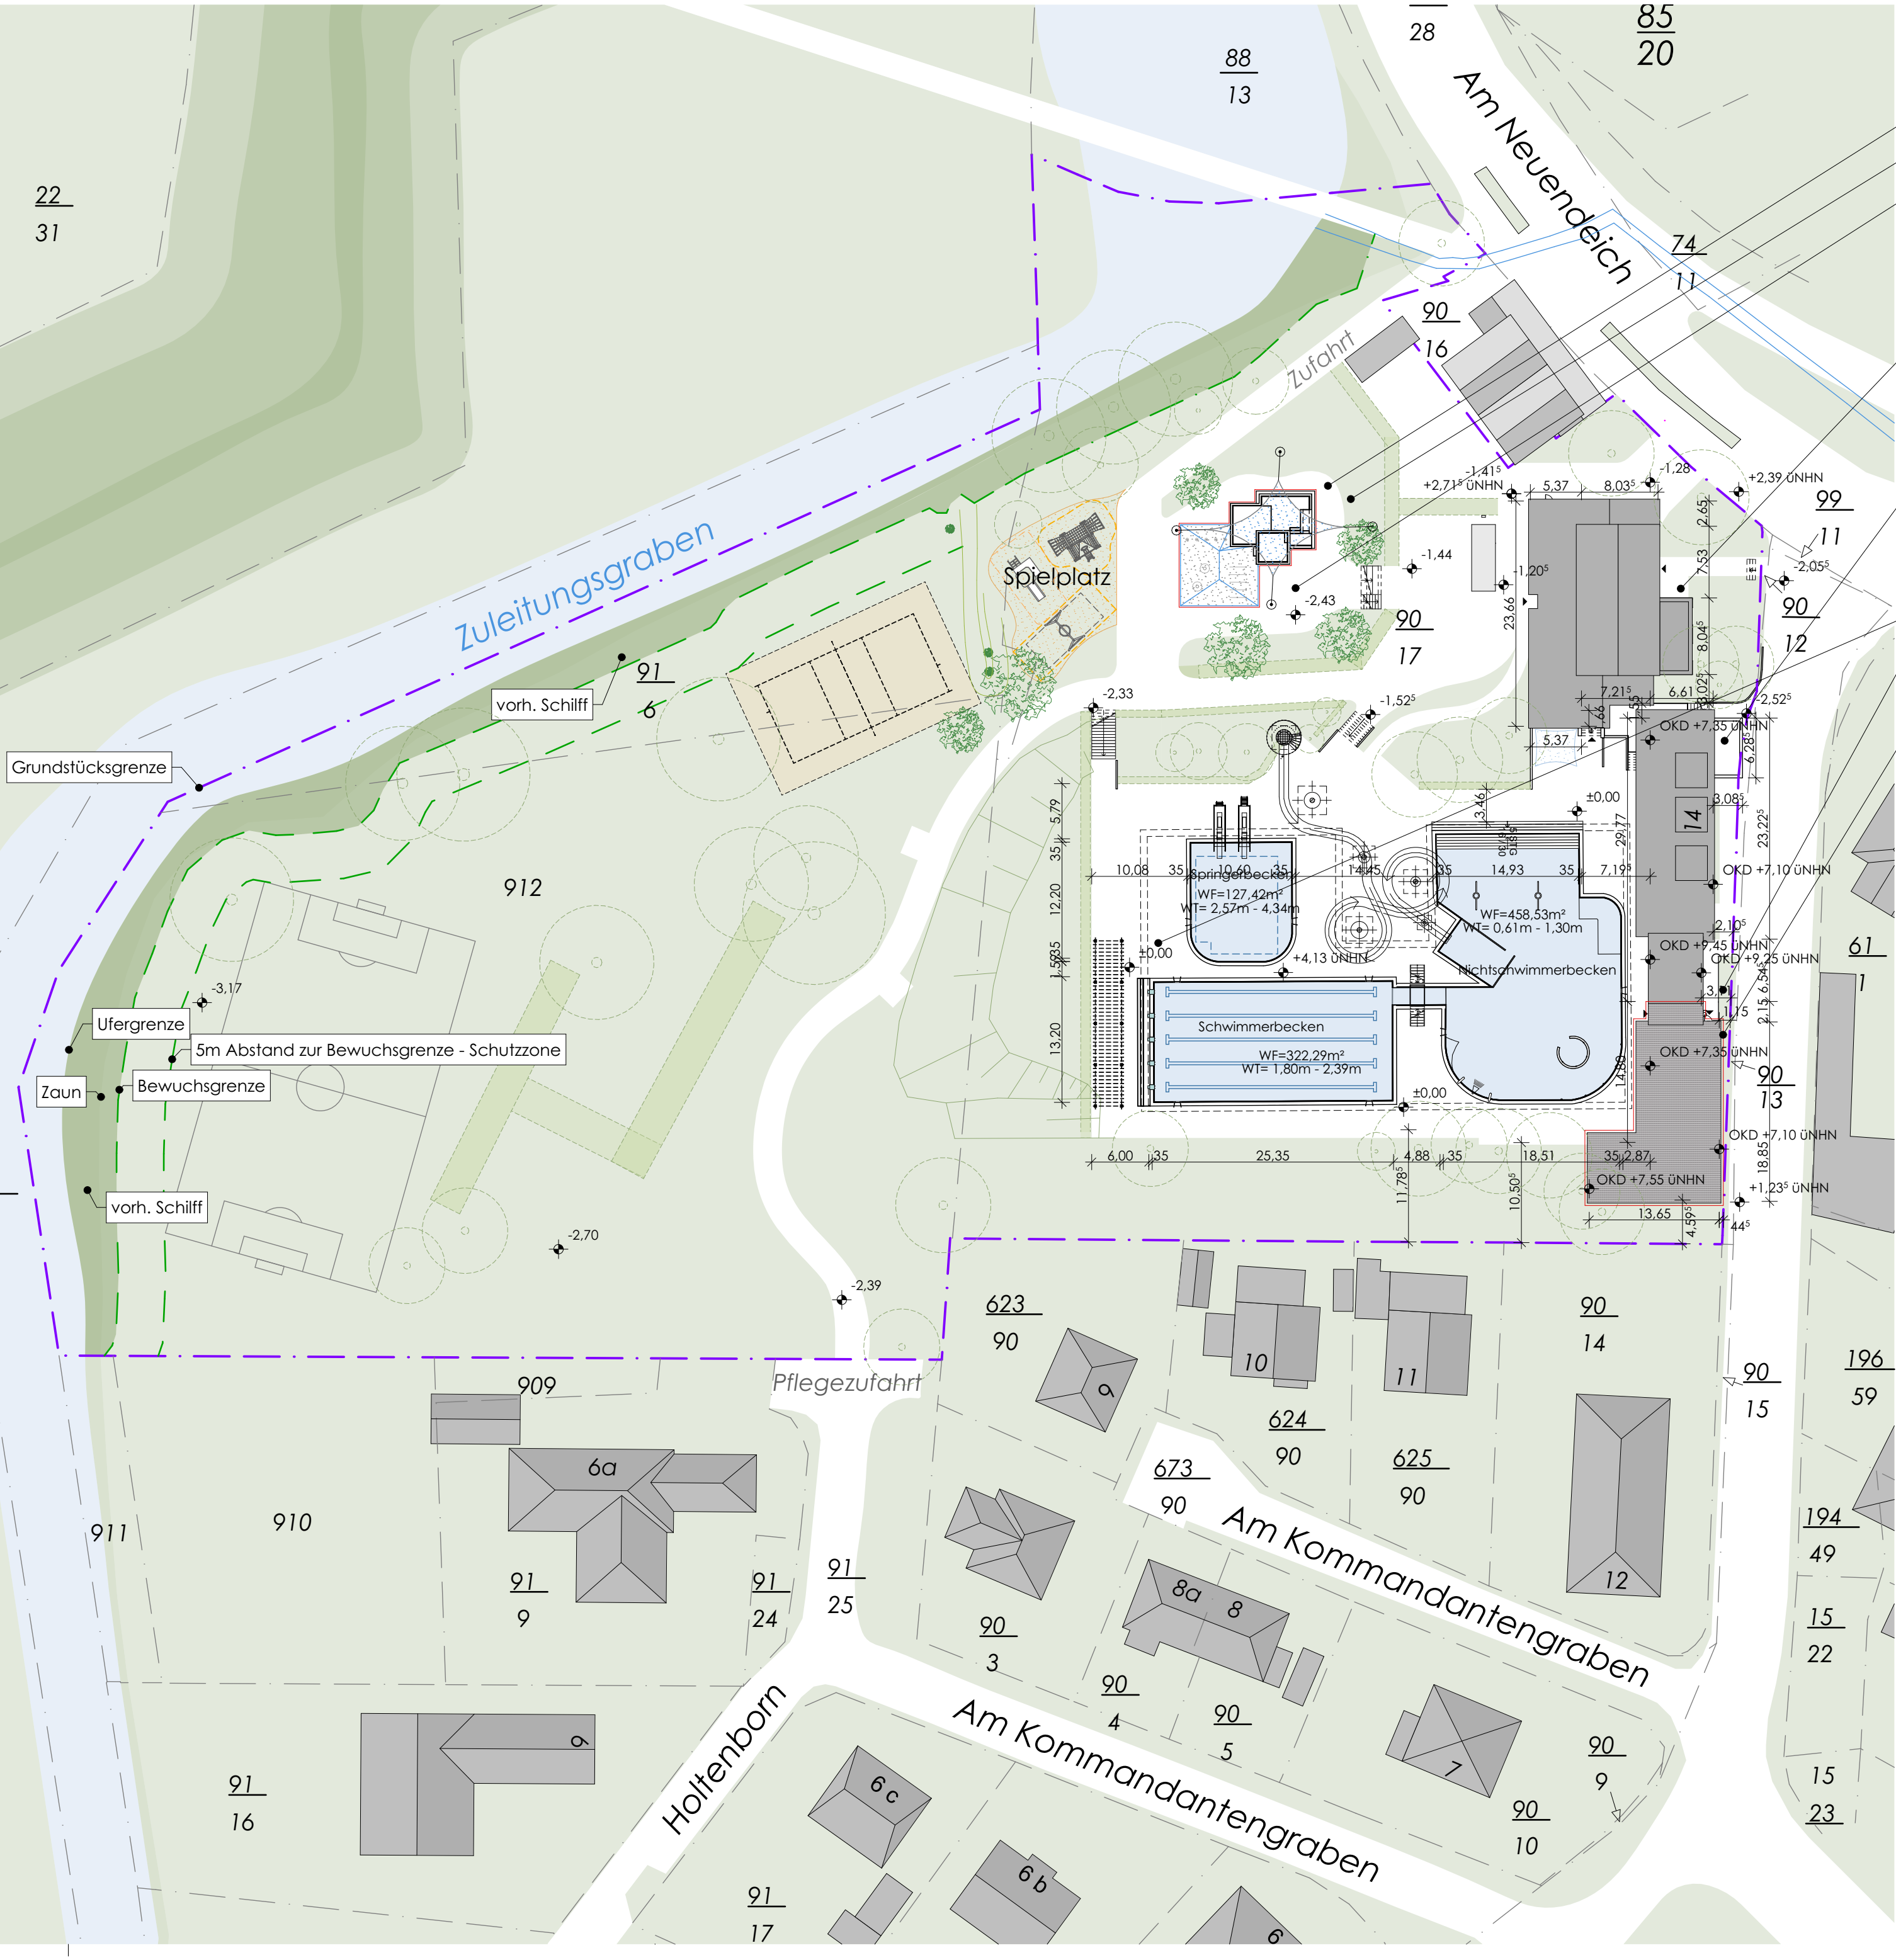

- Sonnensegel
- Kinderplanschbecken
- Sprayground
- Umkleidegebäude
Bestand - Sanierung
2 Geschosse
Satteldach: 58%
- Technikgebäude
Bestand - Sanierung
2 Geschosse
Flachdach: 3,5%
- Technik, Treppenhaus
Bestand, Neubau
3 Geschosse
Flachdach: 3,5%
- Vereins- & Schulungsgebäude
Neubau
2 Geschosse
Flachdach: 3,5%
- Überdachung Beckenumgang

Grundstücksgrenze

Ufergrenze

5m Abstand zur Bewuchsgrenze - Schutzzone

Zaun

Bewuchsgrenze

vorh. Schilff

janßen bär partnerschaft mbB
Architekten

26160 Bad Zwischenahn
Telefon 0 44 03 / 92 81 - 0
Telefax 0 44 03 / 92 81 - 66

+ 4,13m ÜNNH = 0,00m

0 1 2 3 4 5 6 7 8 9 10 m 15 20 m

Sanierung und Erweiterung des Fortuna Bades in Glückstadt

Allgemeine Anlagen - Lageplan

GEZ. VON:	/	MAßSTAB (m.cm):	1:500	BLATTGRÖßE:	594/420	PROJEKT-NR. / PLAN-NR.: 2338- AUS-02
PLOTDATUM:	16.06.2026	DATEINAME:	2338-A	EBENE:	Lageplan	
BAUHERR:						ARCHITEKT: