


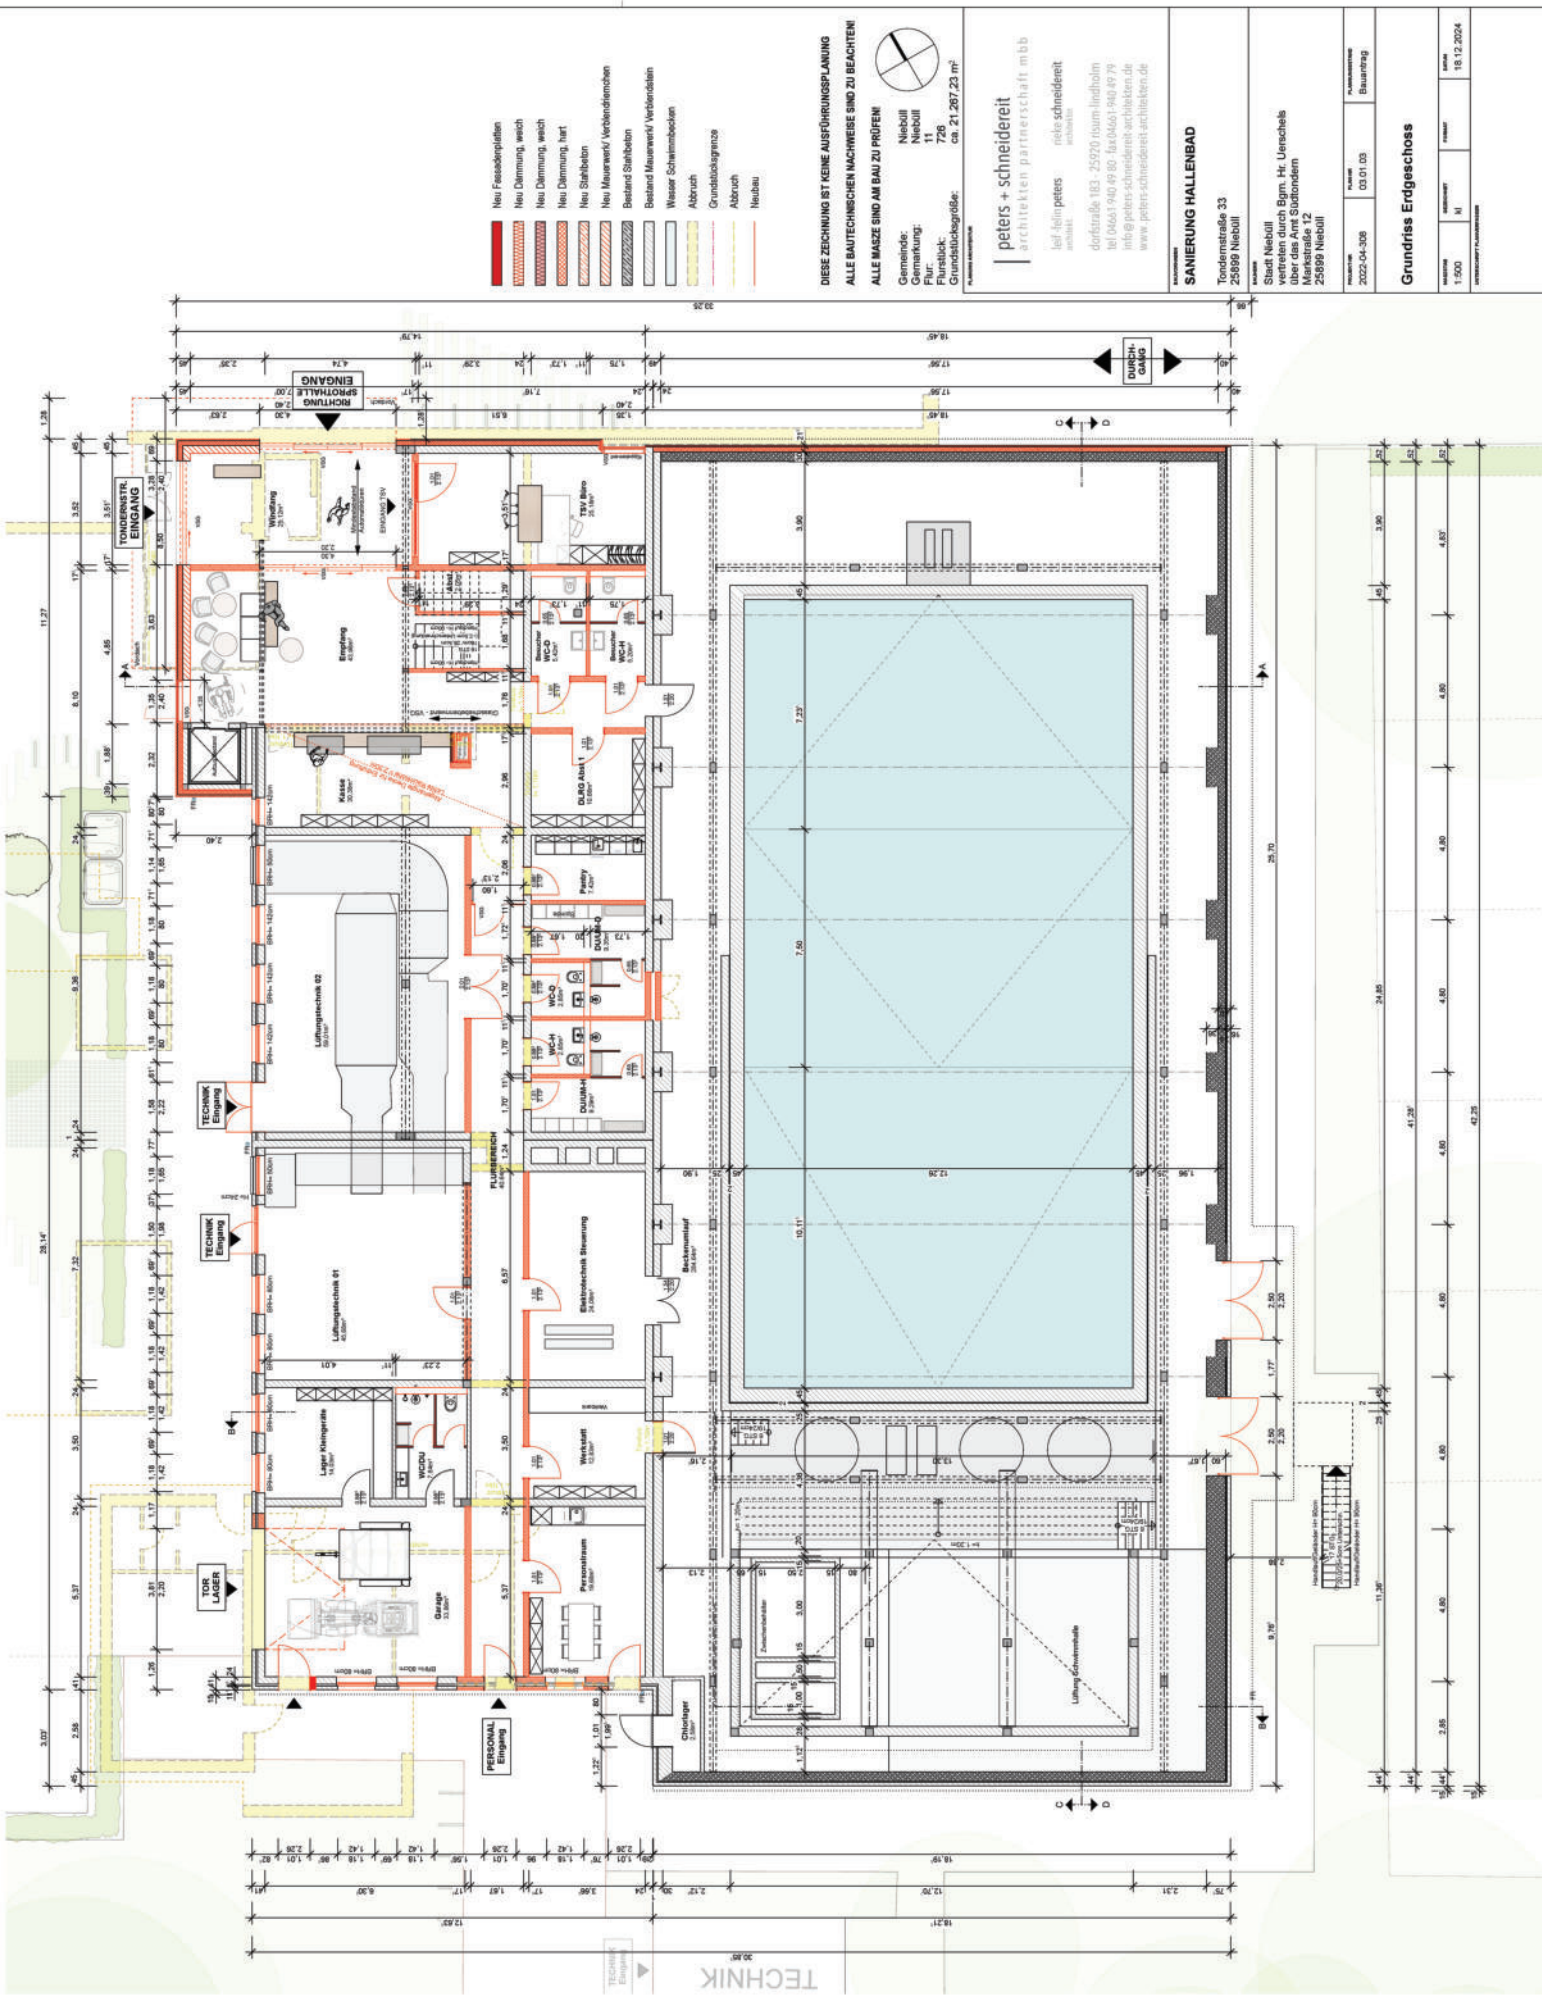

- Neu Fassadeplatten
- Neu Dämmung, weich
- Neu Dämmung, weich
- Neu Dämmung, hart
- Neu Mauerwerk/ Verblendungen
- Bestand Mauerwerk/ Verblenden
- Wasser Schwimmbecken
- Abbruch
- Grundstücksgrenze
- Abbruch
- Neubau

DIESE ZEICHNUNG IST KEINE AUSFÜHRUNGSPLANUNG
ALLE MASSE SIND AM BAU ZU PRÜFEN

Gemeinde: Niebüll
Ortschaft: Niebüll
Flurstück: 728
Grundstückgröße: ca. 21.287,23 m²


peters + schneider
architekten partnerschaft mbh
Tel: (04661) 940 49 80 Fax: (04661) 940 49 79
info@peters-schneider-architekten.de
www.peters-schneider-architekten.de

SANIERUNG HALLENBAD
Tondemstraße 33
25999 Niebüll

Stadt Niebüll
vertreten durch Bgm. Hr. Uenschels
Markstraße 12
25999 Niebüll


PROJEKT-NR.	2022-04-308
Datum	03.01.23

Grundriss Erdgeschoss	
Maßstab	1:500
Entwurf	M
Datum	18.12.2024

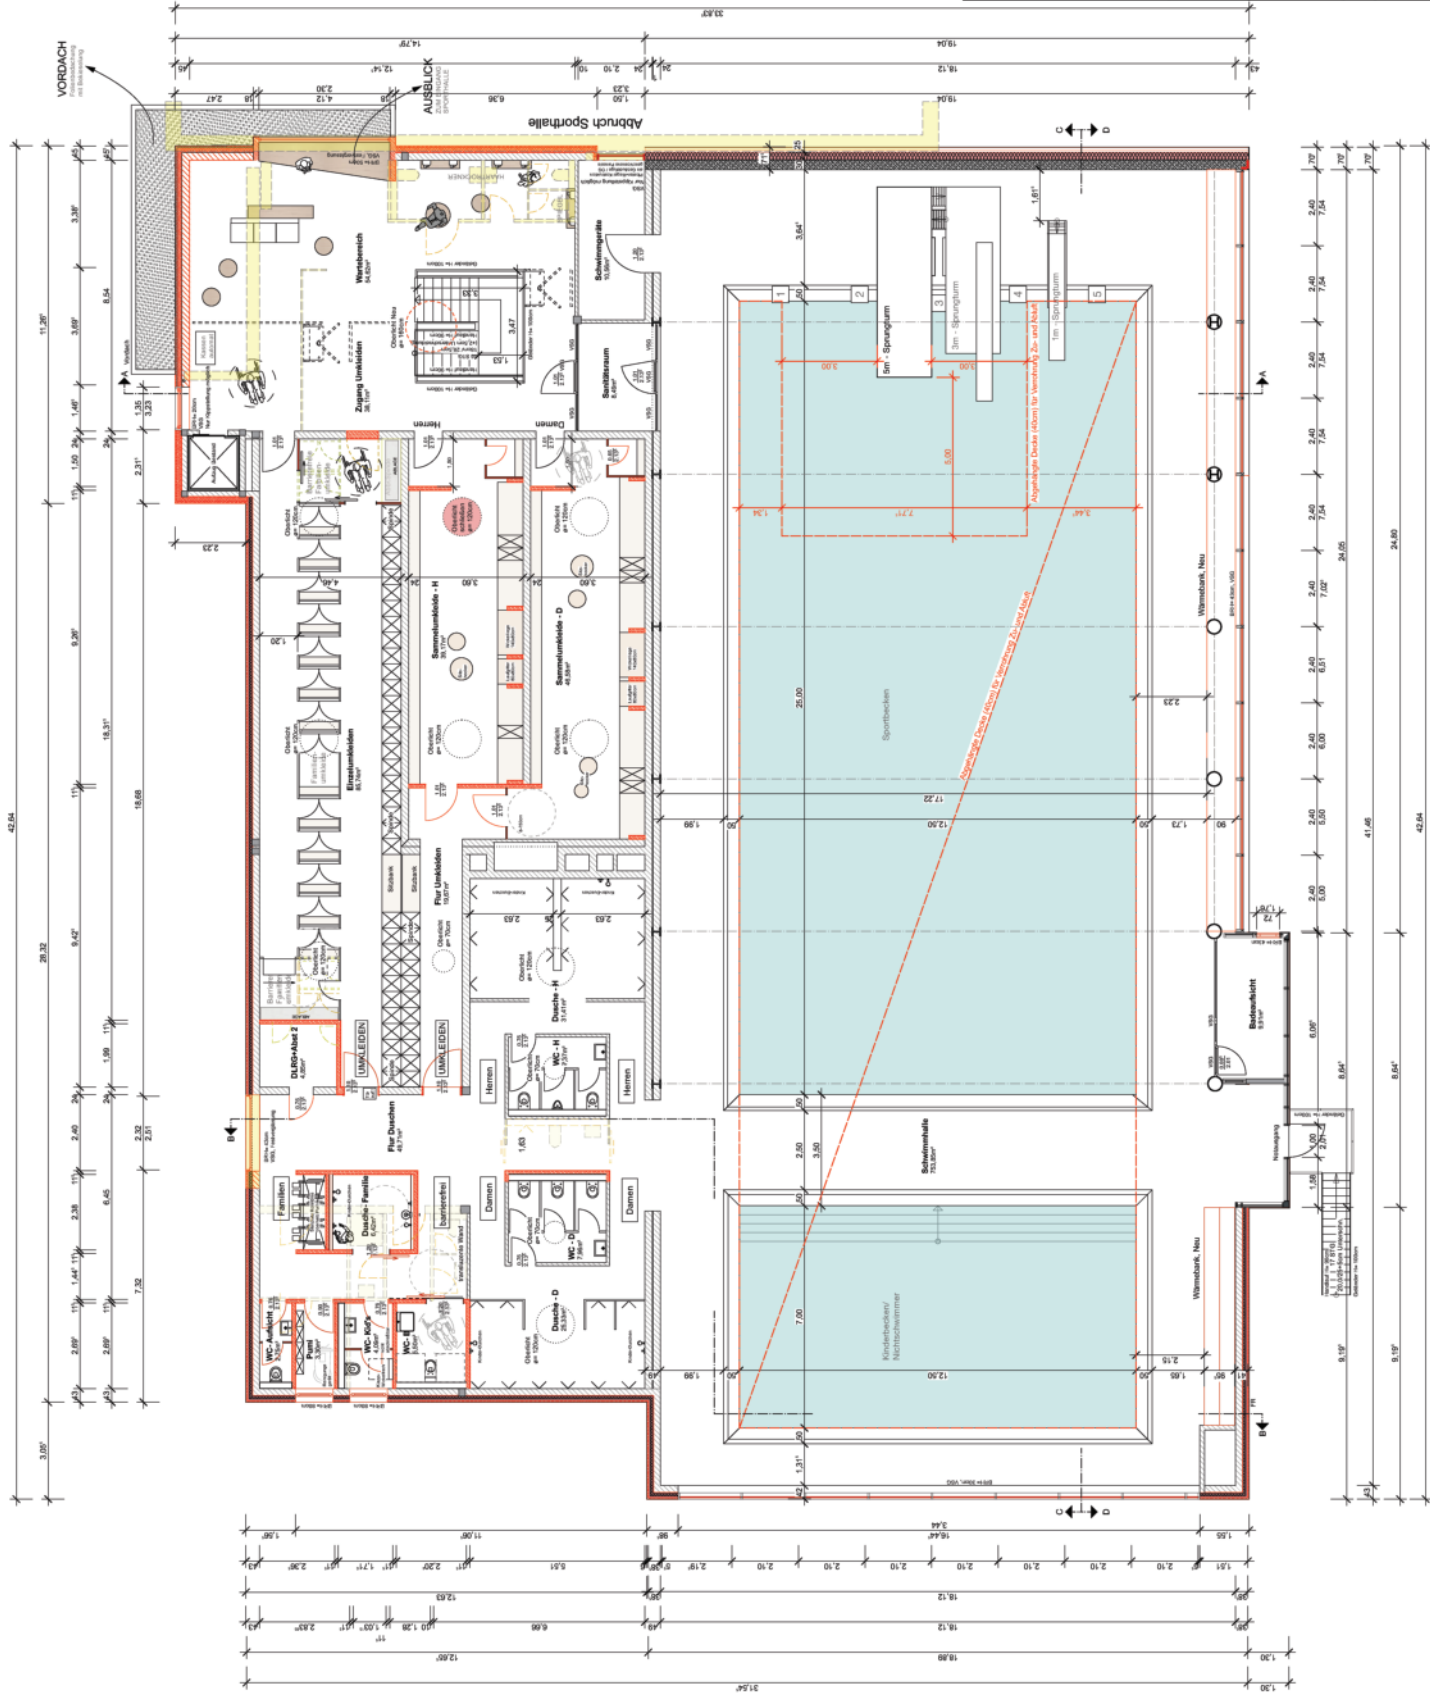


- Neu Fassadeplatten
 - Neu Dämmung, weich
 - Neu Dämmung, weich
 - Neu Dämmung, hart
 - Neu Stabstern
 - Neu Mauerwerk/Verbleichen
 - Bestand Stabstern
 - Bestand Mauerwerk/Verbleichen
 - Wasser Schwimmbecken
 - Abbruch
 - Grundstücksgrenze
 - Abbruch
 - Neubau
- DIESE ZEICHNUNG IST KEINE AUSFÜHRUNGSZEICHNUNG
ALLE BAUTECHNISCHEN MASSSTÄBE SIND ZU BEACHTEN
ALLE MASSSTÄBE SIND AM BAU ZU PRÜFEN
- Gemeinde: Niebüll
Ortschaft: Niebüll
Flurstück: 726
Grundstücksgrenze: ca. 21.287,23 m²
- Architekt: peters + schneider
architekten partnerschaft mbh
dorfstraße 183 - 25920 nism-lindholm
tel 04461 940 49 80 fax 04461 940 49 79
info@peters-schneider-architekten.de
www.peters-schneider-architekten.de


SANIERUNG HALLENBAD	
Tordemstraße 33 25999 Niebüll	
Stadt Niebüll vertreten durch: Bürgermeister Markstraße 12 25999 Niebüll	
PROJEKTLEITER	2022-04-30
PROJEKTLEITER	03.07.04
Baustellung	
MASSSTAB	1:500
VERZEICHNIS	M
DATUM	18.12.2024

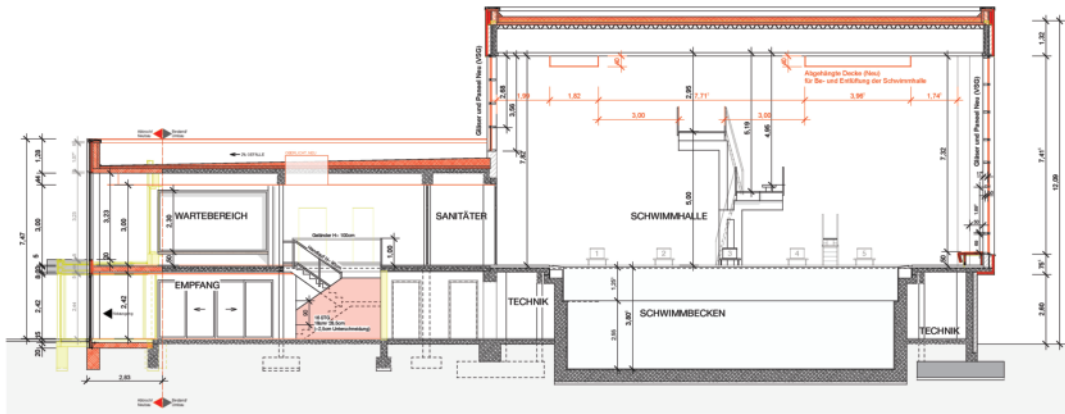


SCHNITT A-A

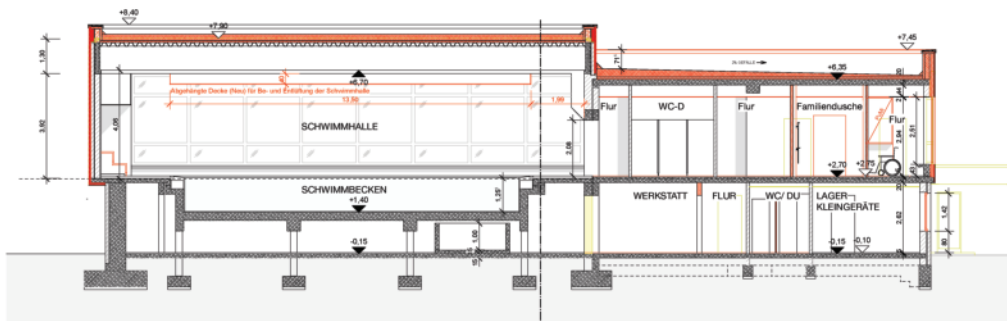

SCHNITT B-B

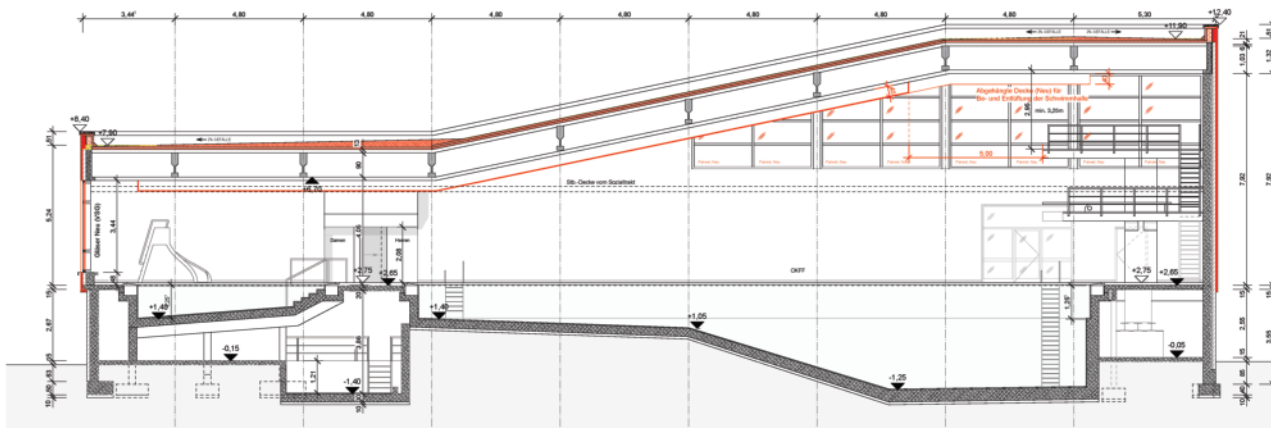

SCHNITT C-C

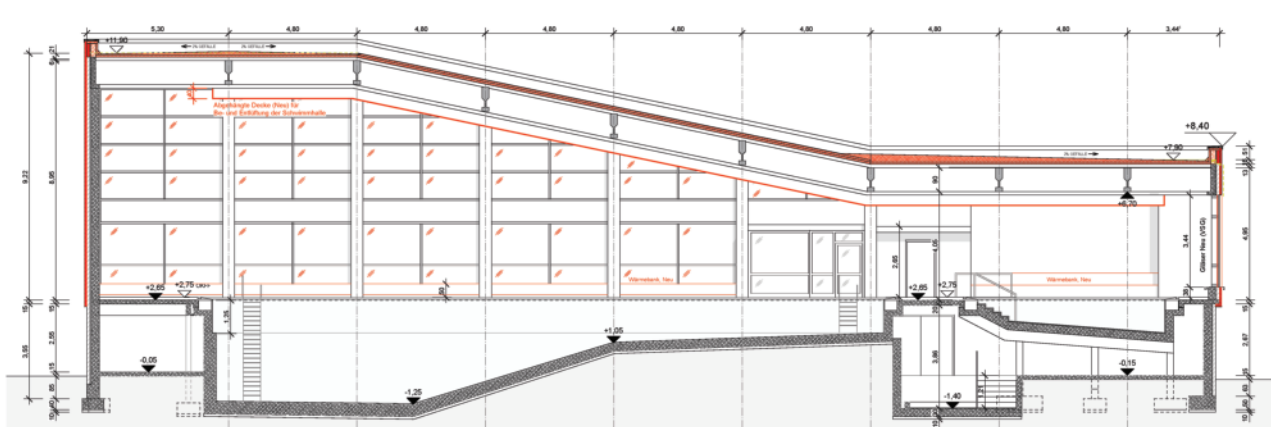

SCHNITT D-D

- Neu Fassadeplatten
- Neu Dämmung, weich
- Neu Dämmung, hart
- Neu Stahlbeton
- Neu Mauerwerk/Verblendschichten
- Bestand Mauerwerk/Verblendschichten
- Wasser Schwimmbecken
- Abbruch
- Grundstücksgrenze
- Abbruch
- Neubau

DIESE ZEICHNUNG IST KEINE AUSFÜHRUNGSPLANUNG
ALLE BAUTECHNISCHEN NACHWEISE SIND ZU BEACHTEN!
ALLE MASSE SIND AN BAU ZU PRÜFEN!




Gemeinde: Niebüll
Gemarkung: Niebüll
Flur: 11
Flurstück: 726
Grundstücksgröße: ca. 21.267,23 m²

peters + schneidereit
architekten partnerschaft mbh
lof felix peters risiko schneidereit
architekten
dorfstraße 183 · 25920 rism-lindholm
tel 04661 940 49 80 · fax 04661 940 49 79
info@peters-schneidereit-architekten.de
www.peters-schneidereit-architekten.de

SANIERUNG HALLENBAD
Tondemstraße 33
25899 Niebüll
Stadt Niebüll
vertreten durch Bgm. Hr. Uerschels
über das Amt Südtöndern
Markstraße 12
25899 Niebüll

2022-04-308 03.01.05 Bauvertrag

Schnitte
1:500 M 18.12.2024

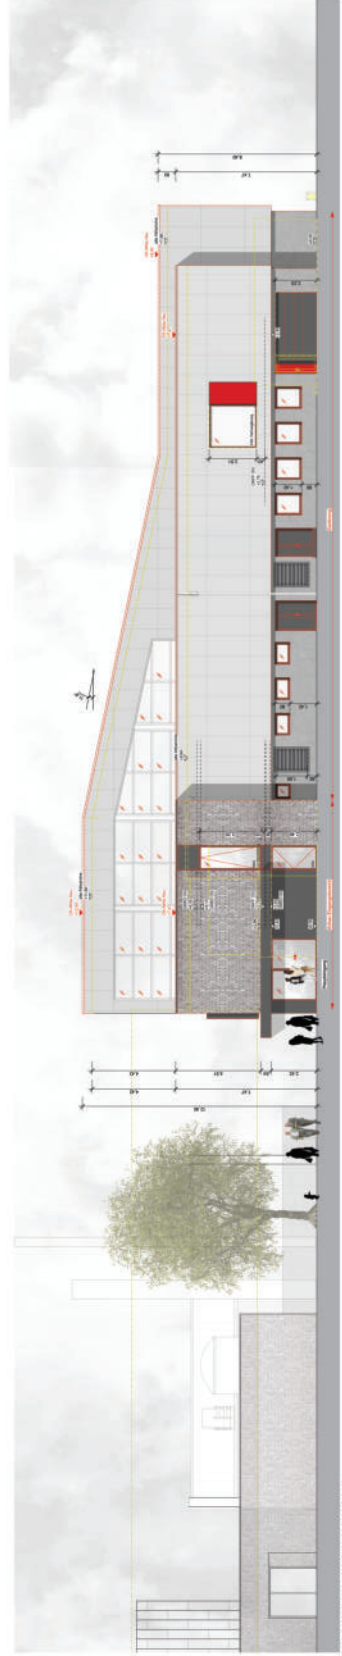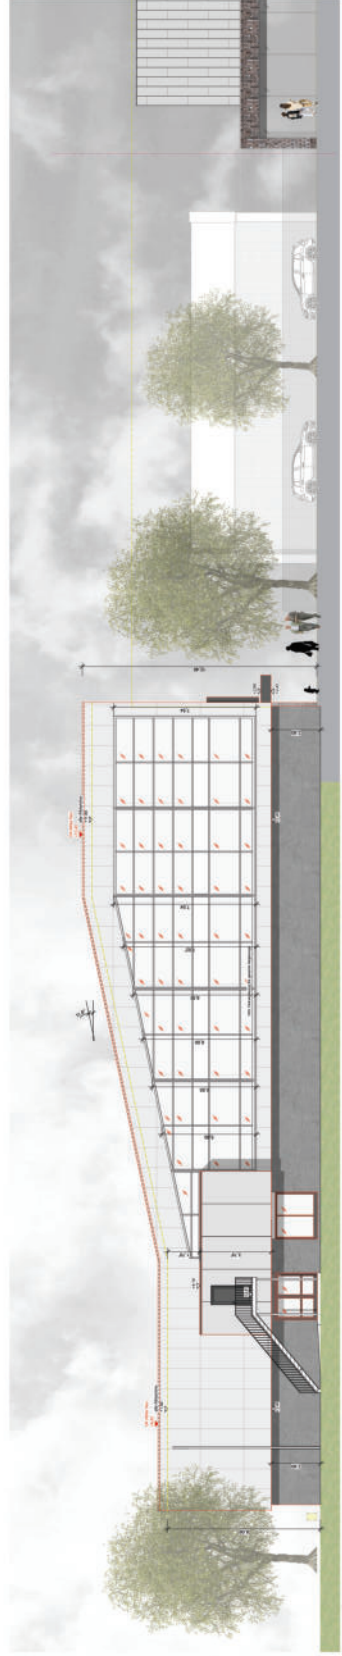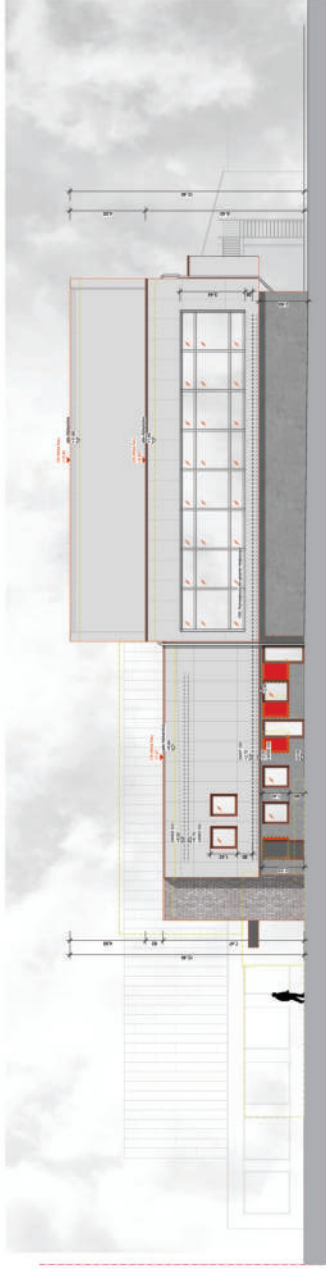
























