


ENTWURF ZUM UMBAU DES

PASTORATGEBÄUDES IN STEIN-

BERGKIRCHE, KREIS FLensburg,

IN EINEN KINDERGARTEN M. 1:50

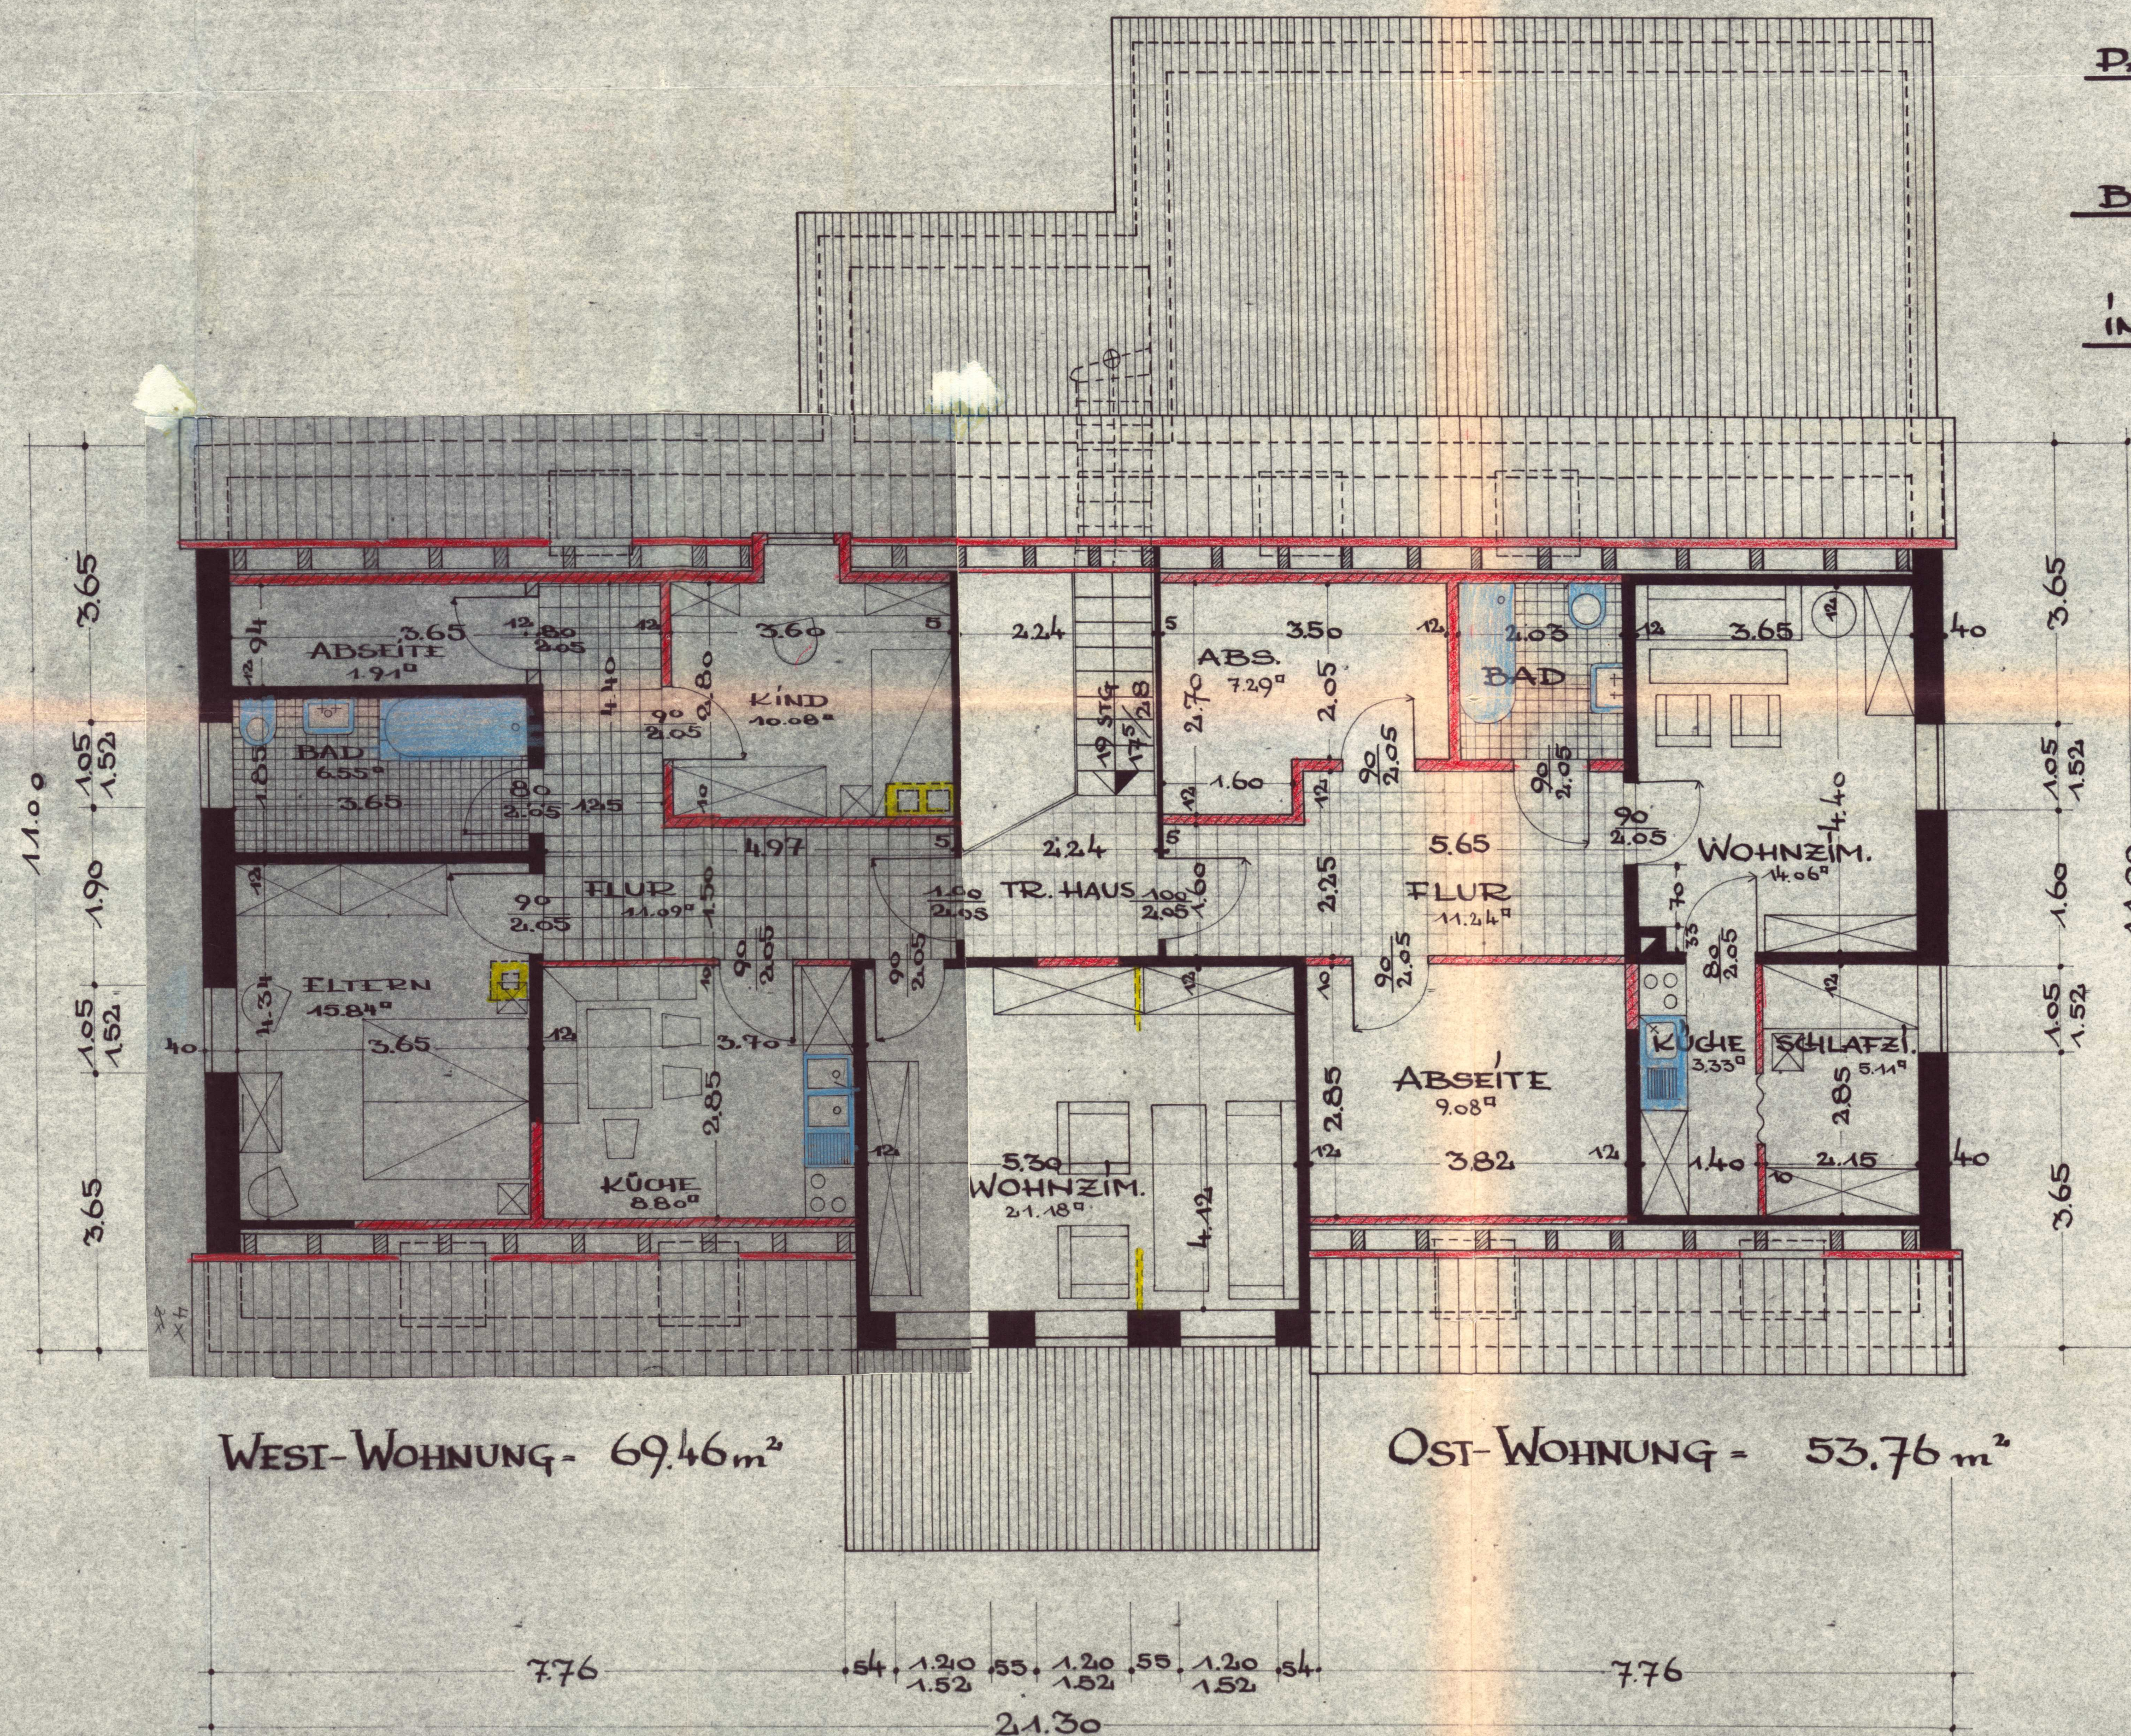

DER BAUHERR:



Hans-Nikolaus Scholz

DER ARCHITEKT:

Architekt B.D.A.
Claus Tempelmeier
Steinbergkirche
1967

STEINBERGKIRCHE, D. 15. MÄRZ 1967

GEÄNDERT AM 15. JULI 1967

DACHGESCHOSS