

Auszug aus dem Liegenschaftskataster

Liegenschaftskarte 1 : 1000

Erstellt am 12.2.2026

Flurstück: 671, 673

Flur: 12

Gemarkung: Steinberg

Gemeinde: Steinbergkirche

Kreis: Schleswig-Flensburg

E-Mail: Poststelle-Flensburg@LVerGeo.landsh.de

Landesamt für
Vermessung und Geoinformation
Schleswig-Holstein




Erteilende Stelle: Katasteramt

Graf-Zeppelin-Straße 20

24941 Flensburg

Telefon: (0461) 5046--0

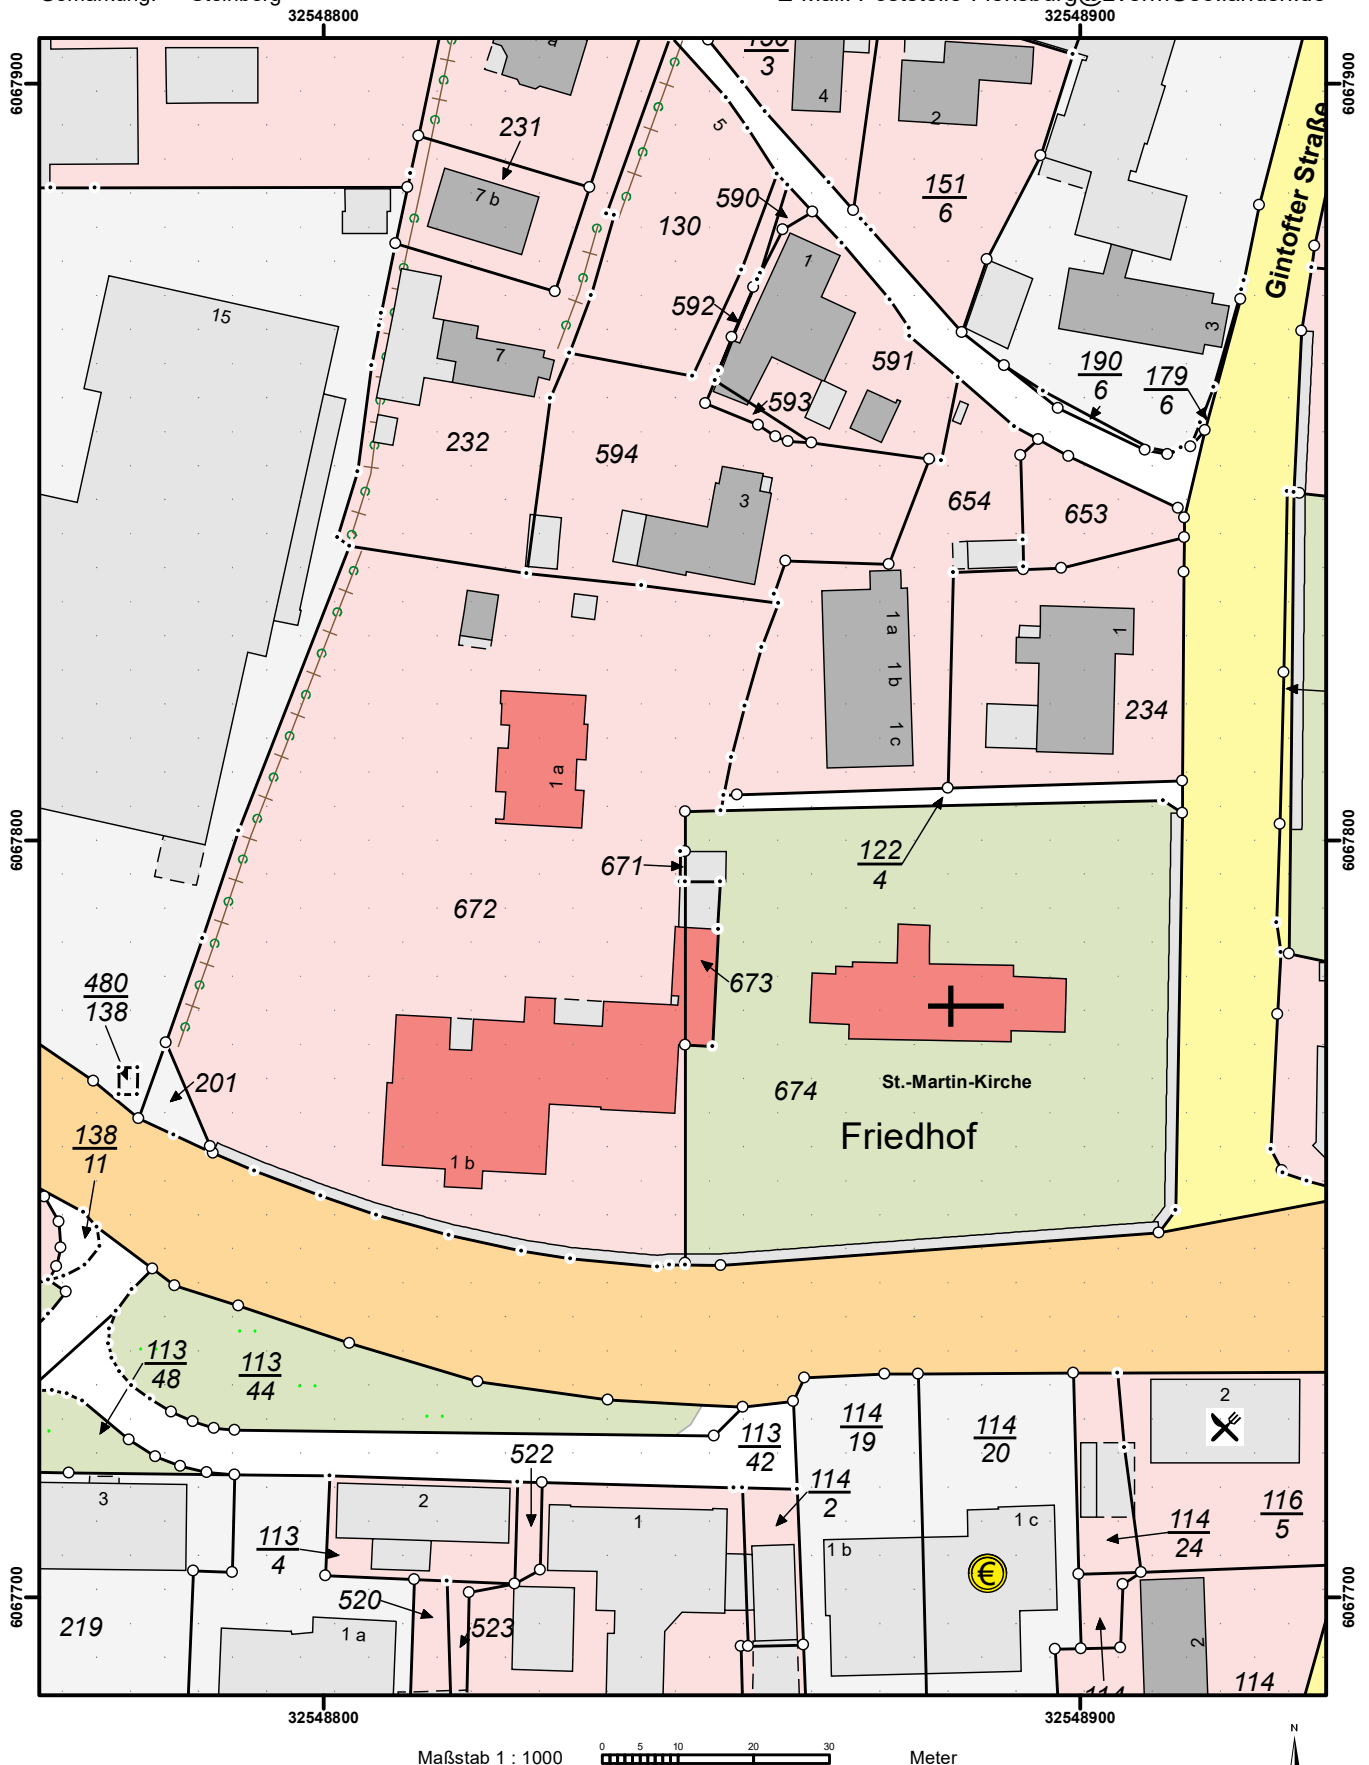

Für den Maßstab dieses Auszuges aus dem Liegenschaftskataster ist der ausgedruckte Maßstabsbalken maßgebend.
Dieser Auszug ist maschinell erstellt und wird nicht unterschrieben. Vervielfältigung, Umarbeitung, Veröffentlichung und Weitergabe an Dritte nur mit Zustimmung des Landesamtes für Vermessung und Geoinformation Schleswig-Holstein oder zum eigenen Gebrauch (§ 9 Vermessungs- und Katastergesetz in der jeweils geltenden Fassung).