


Auslaufbauwerk

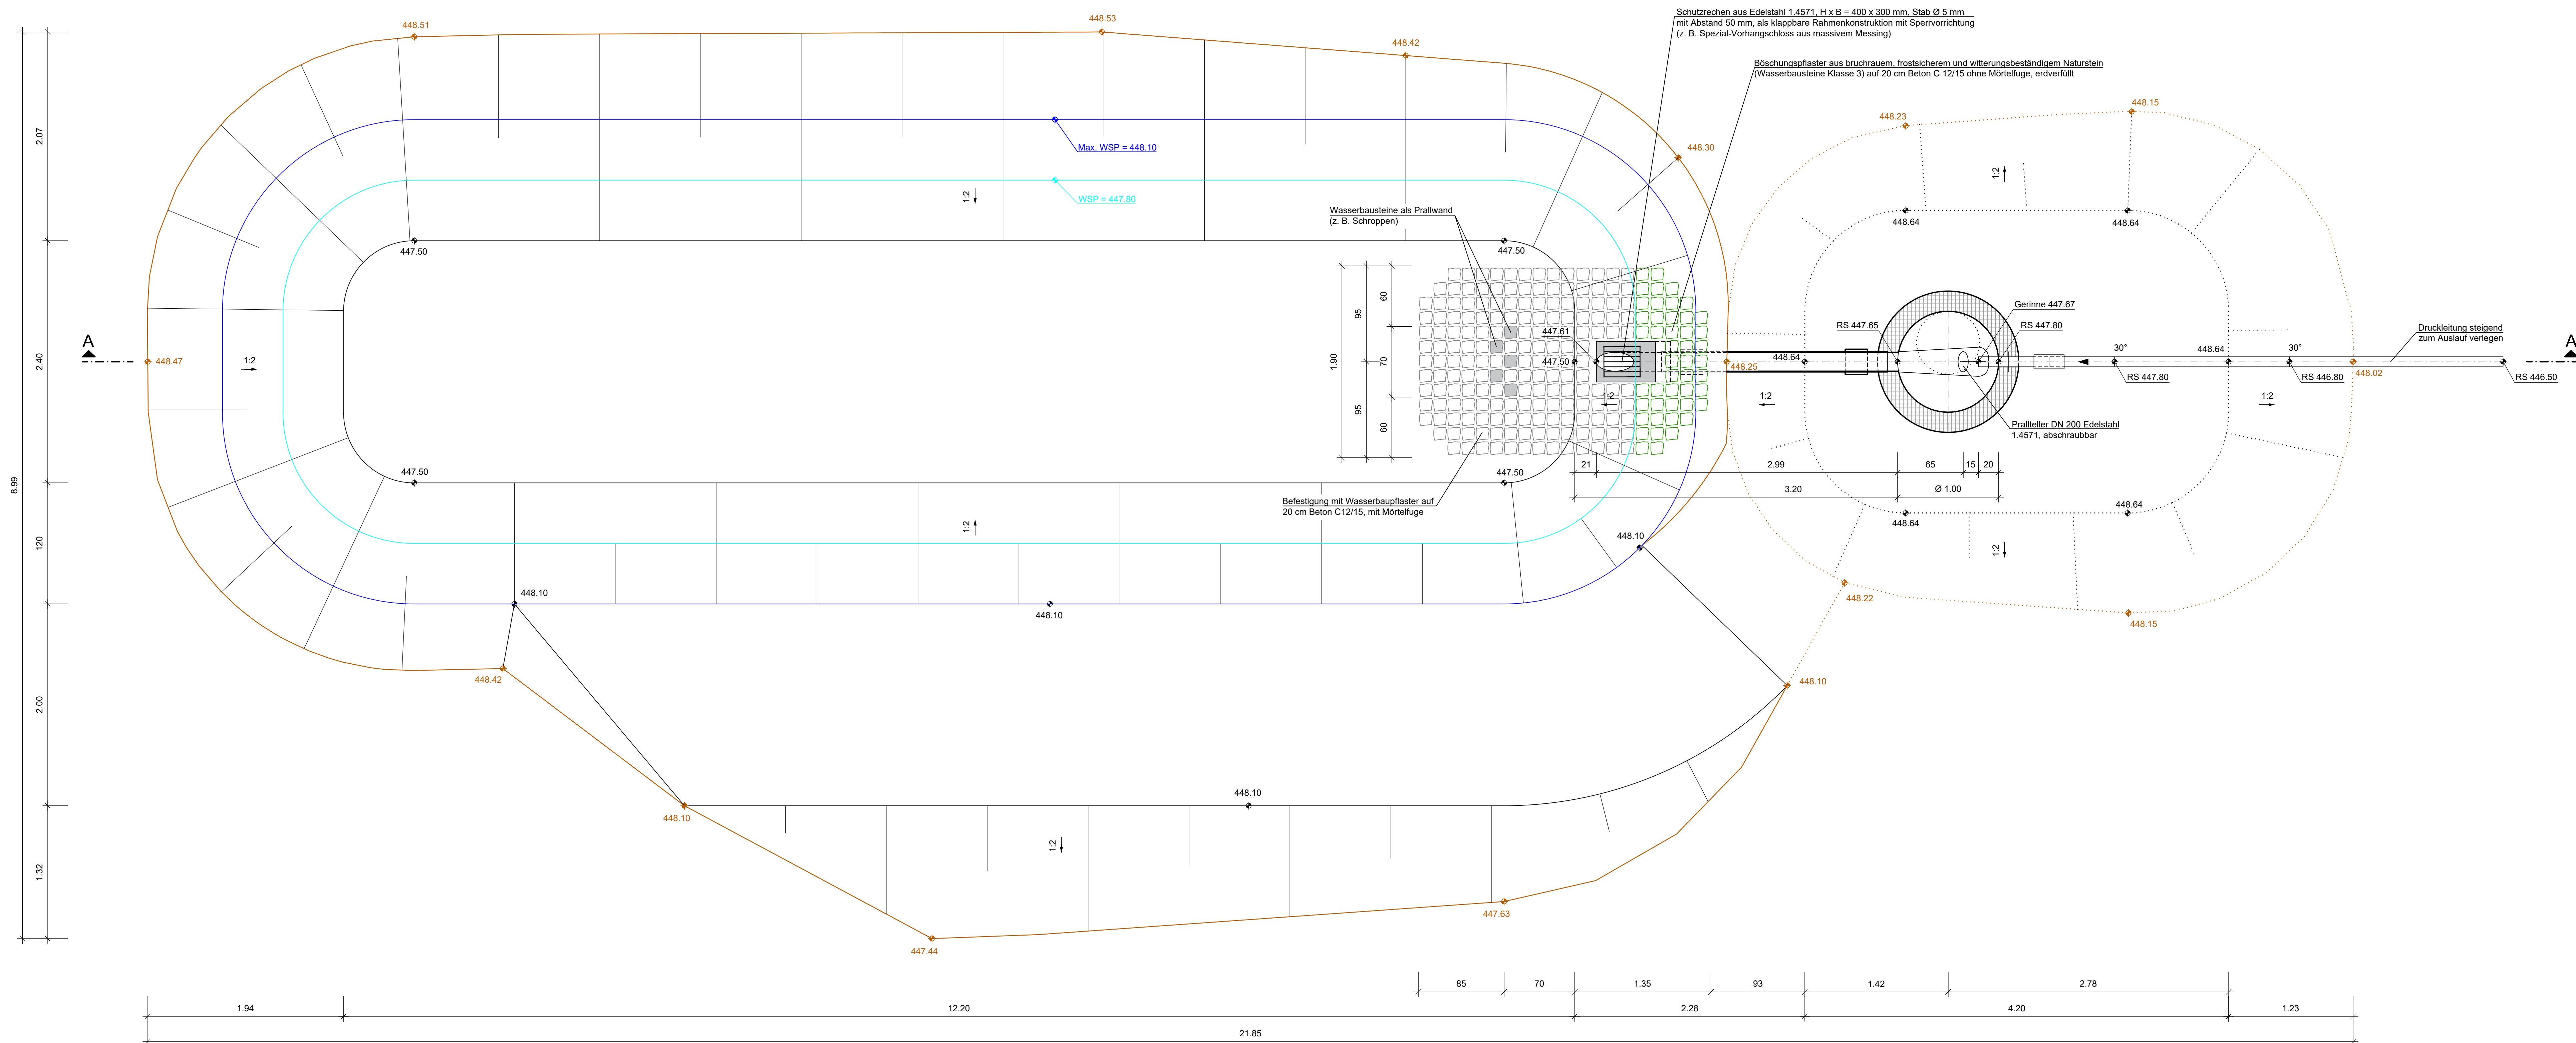

Für die Richtigkeit der Ausfüllungspläne	Die Geschicklichkeit dieses Planes mit den Prüfpunkten des Prüfungsausschusses sowie die Übernahme der Ergebnisse des Auftragsgebers wird bestätigt:
.....den.....den.....
Planverfasser	Planverfasser

Zur Ausführung freigegeben:

Flughafen München GmbH

München, den

Projektleitung
Teilprojektleitung

Darstellung inkl. FMG-Bestand vom 03.09.2024 mit
Lagebezug: UTM32 und Höhenbezug: DHHN 2016

GER	551	16413	00	DT	--	5	0009	000
Planencode	Gemark	Zone/Bauwerk	Ebene	Projektion	Baubeschnitt /	Lph	lfd. Plan-Nr. /	Index

RE/21-0702	EWS	35	GERI	2125269	20.04.2026
------------	-----	----	------	---------	------------

Projekt:	Infrastrukturmaßnahmen Südwind
Zonen-/Bauwerksbez.:	Verbreiterung Fußgängerunterführung KW1
Planinhalt:	Detaillplan RW
	Versickerungsmulde 01 mit Auslaufbauwerk

Projektion: Detailplan Format: 1350 x 743 mm
Maßstab: 1 : 25

Vorfasser:	GAUFF GmbH & Co. Engineering KG	gezeichnet:	K. Thulasikopan
	Passauer Str. 7	geprüft:	A. Schmidt
	90480 Nürnberg	freigegeben:	K. Huberth

