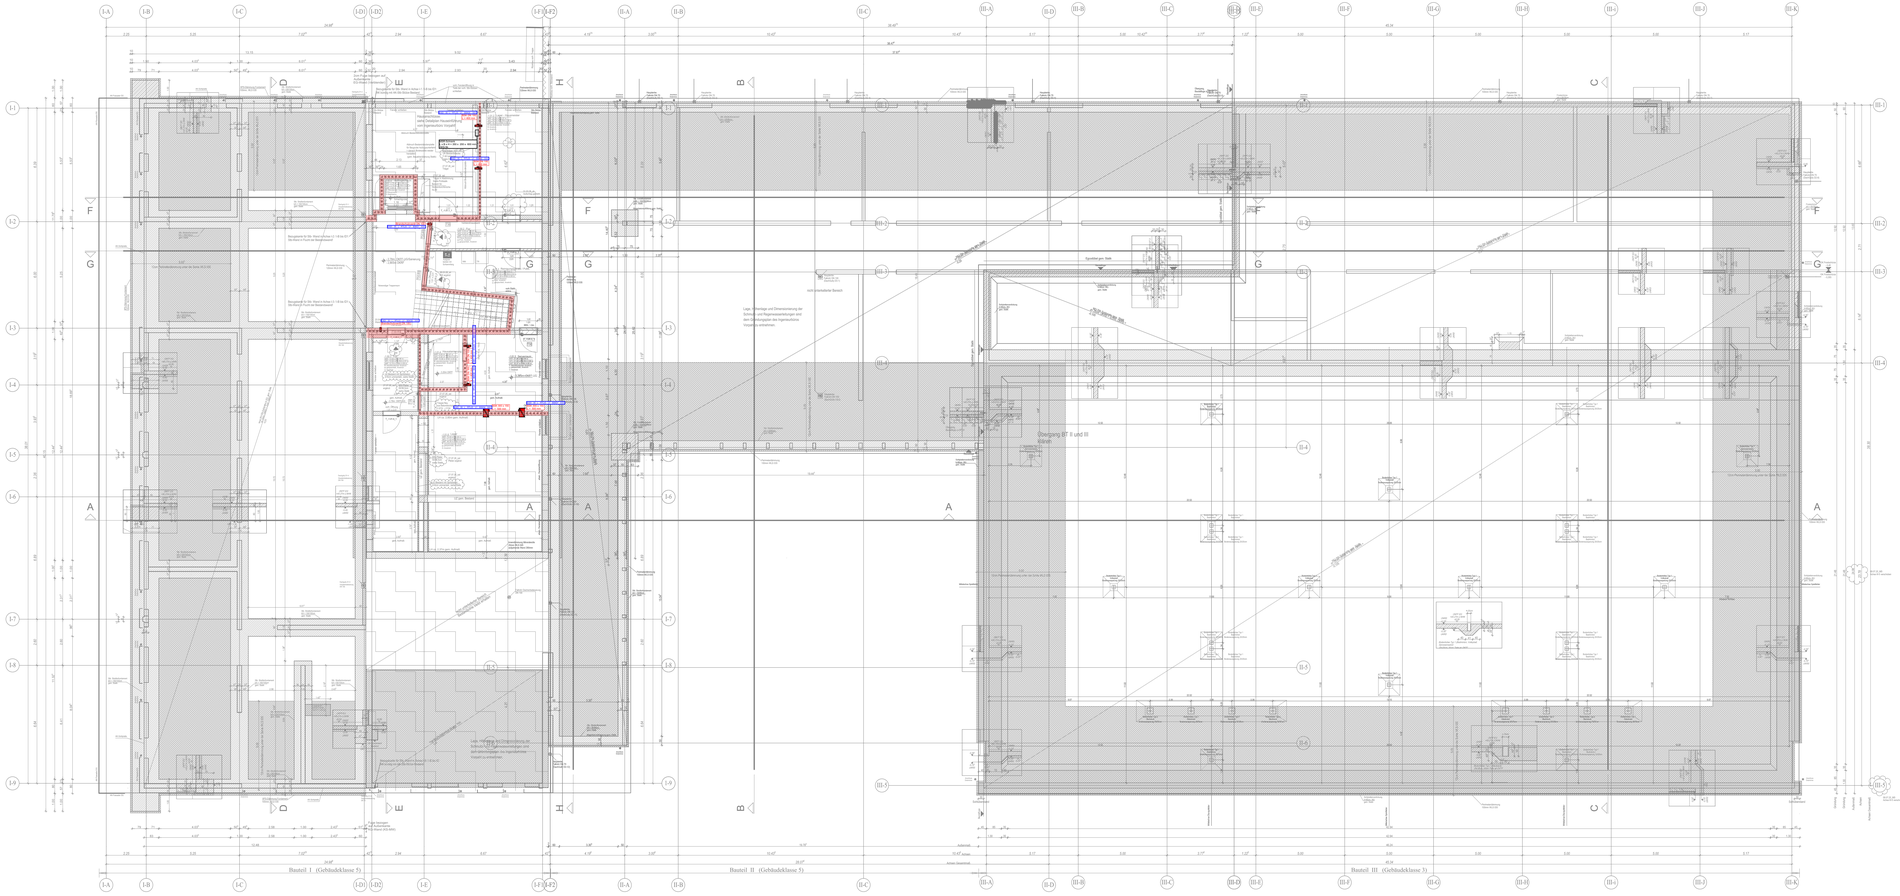
Bauteil I (Gebäudeklasse 5)
Bauteil II (Gebäudeklasse 5)
Bauteil III (Gebäudeklasse 3)
Übergang BT II und III
Wände
Lage, Anordnung und Dimensionierung der Schutz- und Regelvorrichtungen sind dem Entwässerungsplan des Hygrauliksystems Vitopak zu entnehmen.
Durchführung Rauchschutzklappe
Durchführung Brandschutzklappe
Rauchschutzklappe
Brandschutzklappe
