


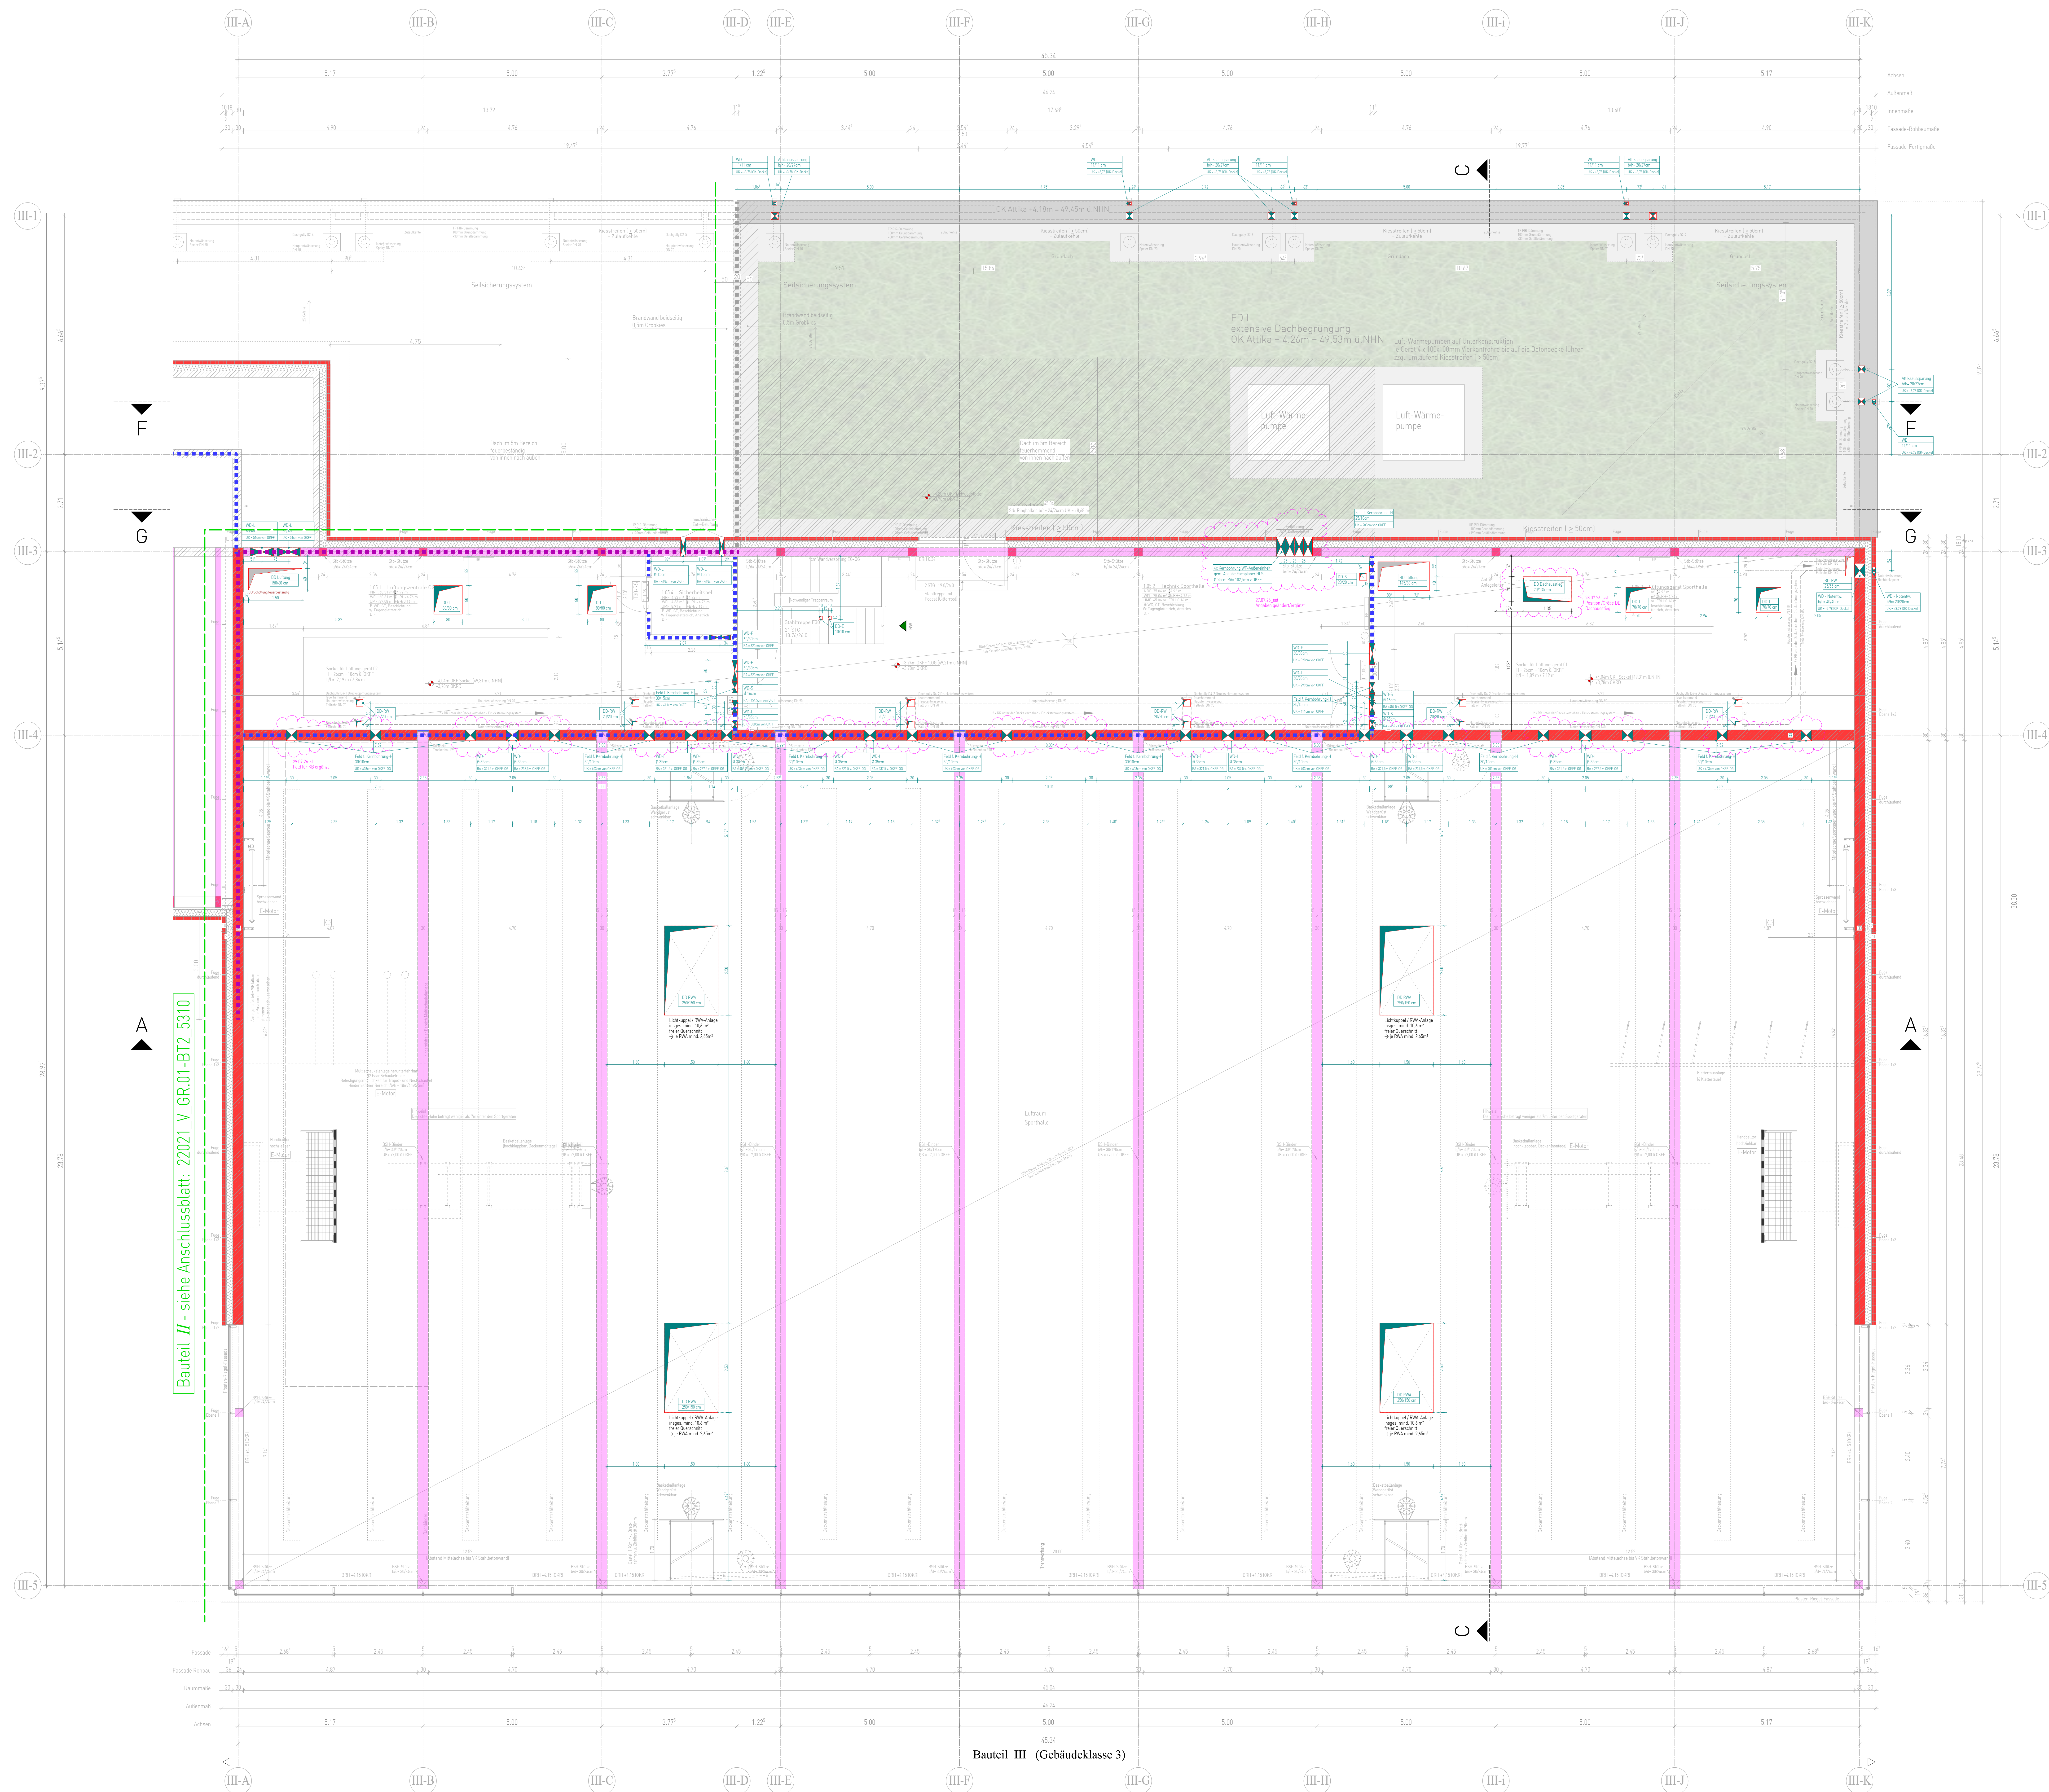













| Index | Bearbeiter | Art der Änderung                                              | Datum    |
|-------|------------|---------------------------------------------------------------|----------|
| A     | sst        | Decken- u. Wanddurchbrüche geändert / ergänzt, RWA verschoben | 15.07.26 |
| B     | sst/sh     | WD Achse III-3+4 ergänzt, Position Dachausstieg geändert      | 29.07.26 |
|       |            |                                                               |          |
|       |            |                                                               |          |

