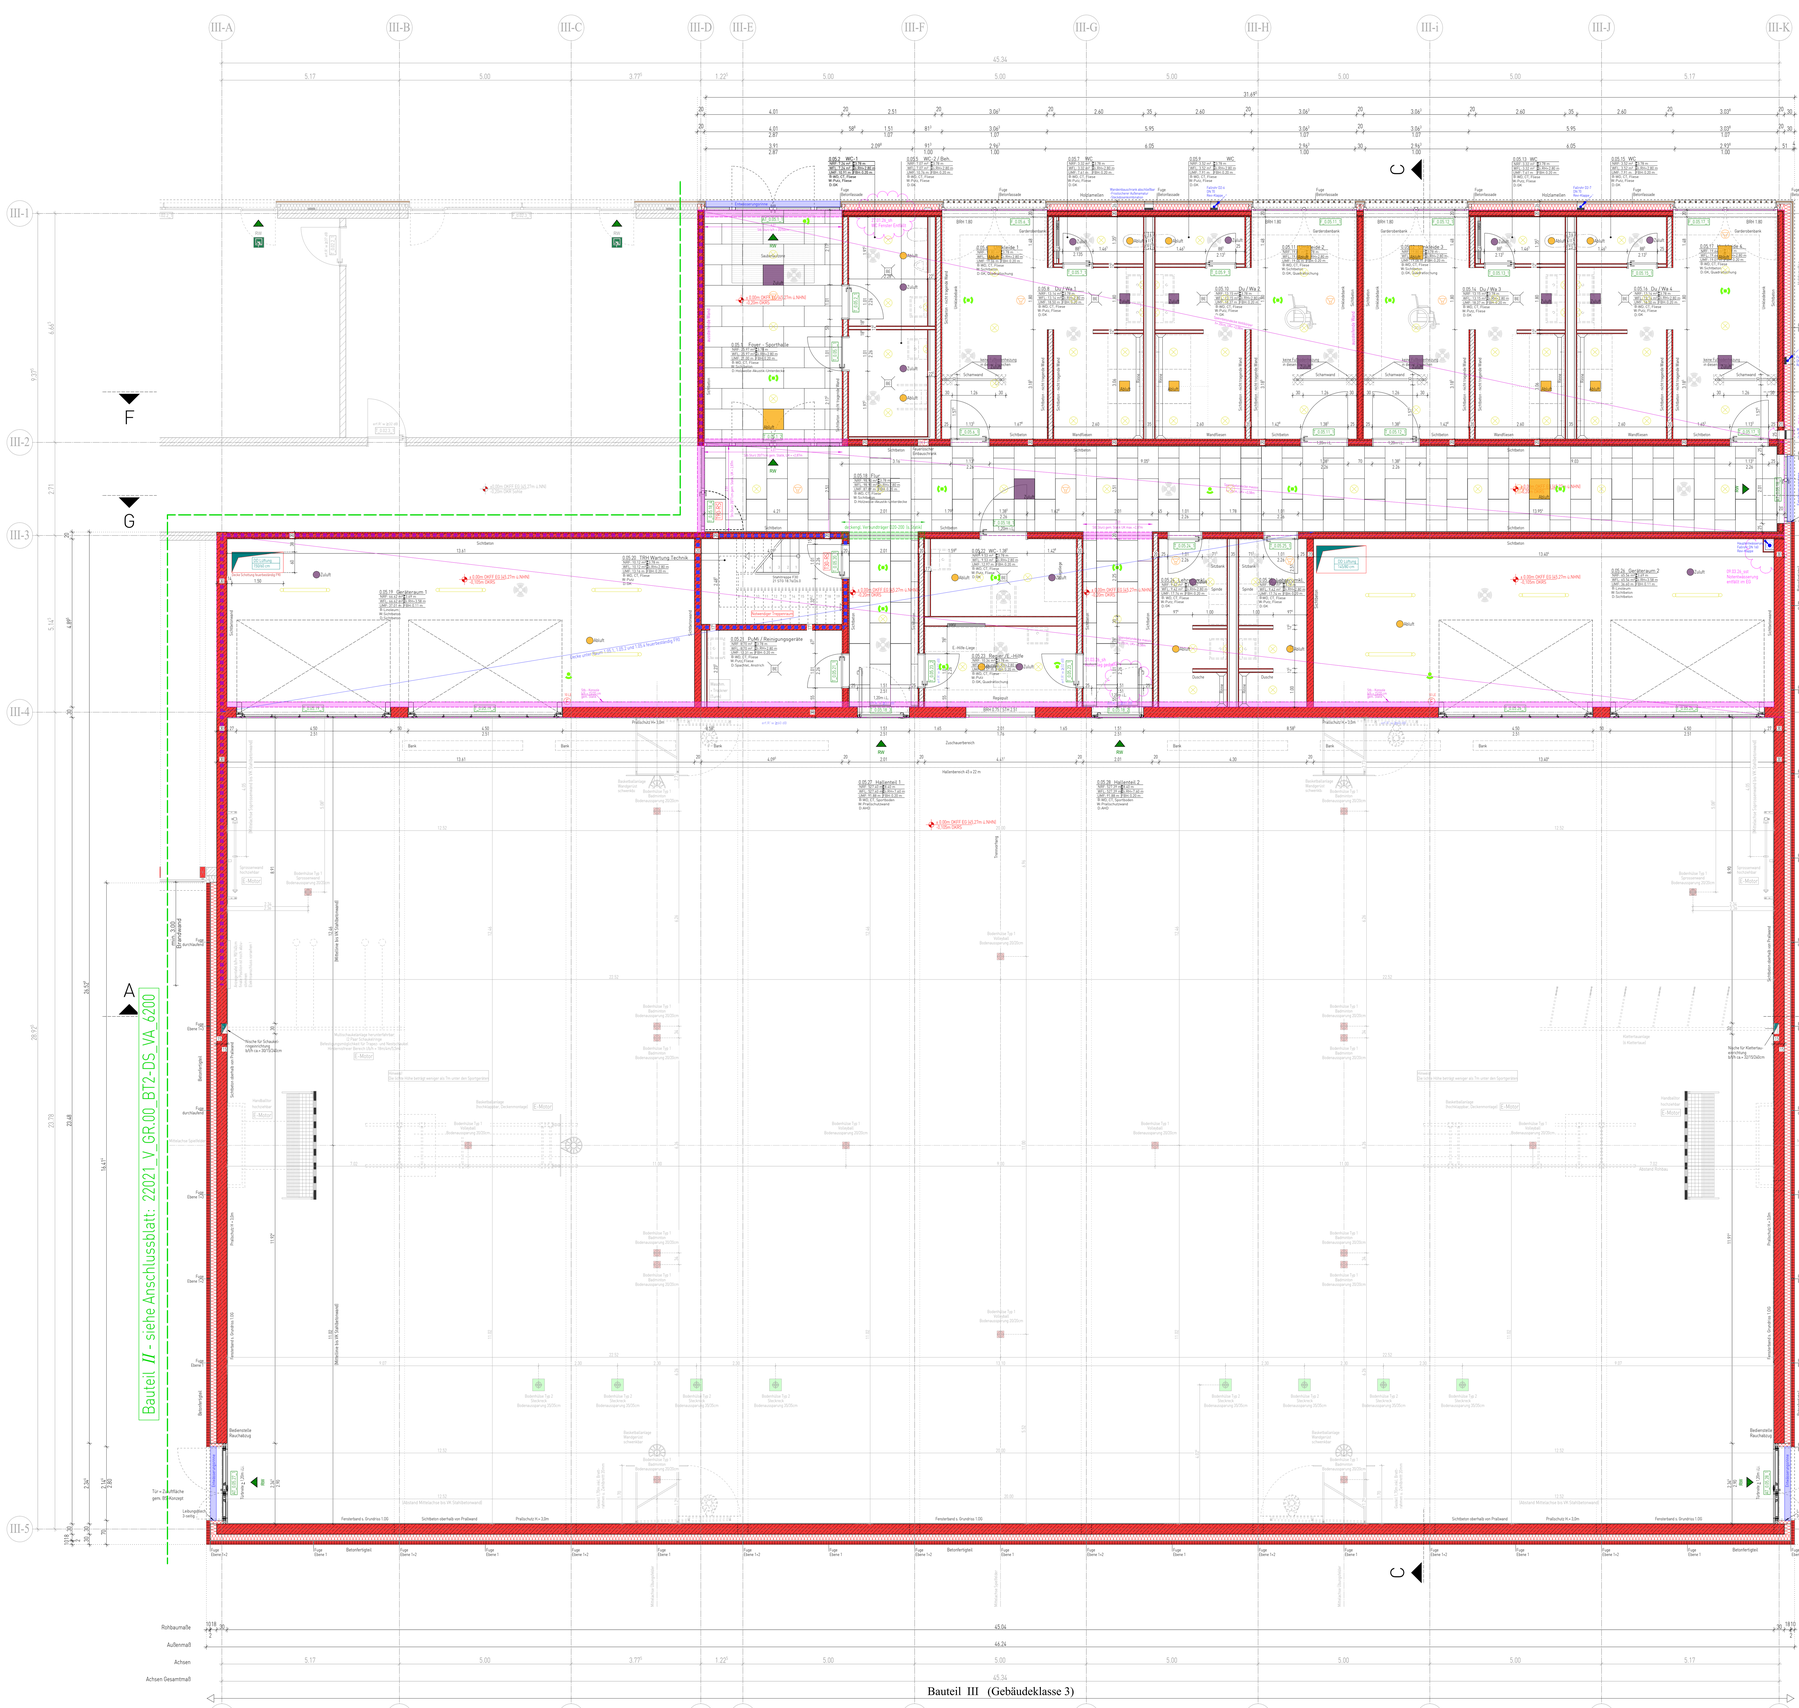

Spielfeldmarkierungen

Farblinierung ist mit Bodenfarbe abzustimmen

- Handball Spielfeld 40,0 x 20,0m — Voll-Linierung orange, 5cm breit
- Basketball Spielfeld 28,0 x 15,0 m — Voll-Linierung schwarz, 5cm breit
- Basketball Übungsfeld 22,6 x 11,0m — Voll-Linierung schwarz, 4cm breit
- Volleyball Spielfeld 18,0 x 9,0m — Voll-Linierung blau, 5cm breit
- Volleyball Übungsfeld 18,0 x 9,0m — Voll-Linierung blau, 4cm breit
- Badminton Übungsfelder 13,4 x 6,1m — Voll-Linierung blau, 4cm breit

Hauptspielfelder

1x Basketball
1x Handball
1x Volleyball

Übungsfelder

2x Basketball
4x Badminton
2x Volleyball

Bodenaussparungen für Bodenhülsen

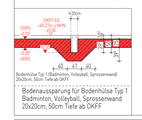

Bodenaussparung für Bodenhülse Typ 1
Badminton, Volleyball, Sprossenwand
20x30cm, 50cm Tiefe ab OKFF

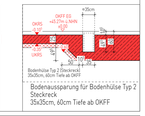

Bodenaussparung für Bodenhülse Typ 2
Steckreck
35x35cm, 60cm Tiefe ab OKFF

LEGENDE ZUR AUSFÜHRUNGSPLANUNG

Materialien

- Stahlbeton Bestand
- Ziegelmauerwerk Bestand
- Mauerwerk Bestand
- Bestand-Material zu prüfen
- Stahlbeton gem. Statik
- Beton unbewehrt
- Sparrenholzdach-Längsschnitt
- Sparrenholzdach-Querschnitt
- Tragend Stahlbeton-Fertigteil/ Hallenträger gem. Statik
- nicht tragend Stahl-, Fertigteil/ Stahlträger gem. Statik
- Abbruch
- Putz
- Mauerwerk tragend gemäß Statik
- Mauerwerk nichttragend
- Trockenbauwand/ GK
- Installationswand
- Dämmung Mineralwolle
- Dämmung EPS
- Dämmung EPS
- Kies grob

S-D Planung

- Bodendurchbruch BD (BA1)
- Bodenschlitz BS (BA1/T)
- Deckendurchbruch DD (BA1)
- Deckenschlitz DS + Wanddurchbruch WD (BA1/T)
- Bodendurchbruch BD + Deckendurchbruch DD (BA1)
- Wanddurchbruch WD (BA1)

Diverse Planangaben / Zeichenerklärung

- NA Nebuagang
- 1 RW 1.Rettungsweg
- 2 RW 2. Rettungsweg
- 2. Rettungsweg als Fenster (BRH 100cm, BBrH 120cm)
- RM Rauchmelder
- RMA Rauch-/Wärmeabzug
- Fallrohr DN 100
- Bodenablauf (BE)
- Dachablauf (DA)
- mech. Be- u. Entlüftung
- Grundleitungsanschluss DN 150
- RS-M 90 (Brandwand/ feuerbeständig -Bauart von Brandwänden
- RS 90 (EI 90 (F90)
- RS 60 (EI 60 (F60)
- RS 30 (EI 30 (F30)
- T30 EI 30-S, CS (T30)
- T30-RS EI 30-S_CS (T30-RS)
- RS S_CS (Rauchschutzdicht) selbstschließende Tür 2-seitige Dichtung
- DS dichtschließende Tür 2-seitige Dichtung
- T30 EI 30 (F30) Brandschutzverglasung
- F Feuerlöscher
- W Wandhydrant

Abkürzungen:

AHD	Abgehängte Decke	RM	Raumluch
AK	Außenkante	RK	Rolladenkasten
BA	Bauabschnitt	RW	Regenwasser DN 100
BBrH	Roh-Brüstungshöhe ab OKFF	RWA	Rauch-Wärme-Abzug
DA	Dachablauf	SB	Schlitzen
DF	Dehnungsfuge	SP	Regenspeier
ELT	Elektro	SSG	Sonnenschutzglas
FBH	Fussbodenheizung	SSK 2	Schallschutzklasse 2
GK	Gipskarton	SW	Schalldämmwasser
HK	Heizkörper	ST	Stahltür
LK	Lichte Raumhöhe	UK	Unterkante
OK	Oberkante	UV	Unterverteilung Elektro
RpR	Rafthöhe	UZ	Unterzug
RD	Rohdecke	ÜZ	Überzug
RDH	Revisionsöffnung	VK	Vorderkante
RF	Rohfußboden		

Höhenangaben

- +0,00 Oberkante Fertigbau
- +0,00 Oberkante Rohbau
- -0,15 Unterkante Fertigbau
- -0,15 Unterkante Rohbau
- +0,00 OKFF | 10,00m ü. NHN | +0,00 OKRD | Kote
- +0,00m ü. NN = Gebäudehöhe bestand
- +0,00m ü. NN = Gebäudehöhe geplant
- R' w, R = 56db = Bau-Schalldämm-Maß
- Änderungshinweis

Grundleitungen

- RWA-Leitung
- SW-Leitung
- MW-Leitung

Erdungen

- Ringerder, Edelstahl
- Fundamenterder, verzinkt

Gültig für die Rohbauausführung sind nur die Architektenpläne M 1:50 Änderungen, die die allgemeine Bauauslührung betreffen, werden nur in diese Pläne eingetragen. Die Ausführungspläne sind nur gültig in Verbindung mit Statik, Bewehrungsplänen, Wärmeschutznachweis und Baugrunduntersuchung.
Bei der Ausführung aller Bauteile einschließlich Heizungsanlage sind die Vorgaben nach EnEV zu beachten.
Innenliegende Räume werden mechanisch be- und entlüftet.
Maße sind vom ausführenden Unternehmen eigenverantwortlich zu prüfen, auch am Bau. Differenzen sind der Bauleitung anzuzeigen. Maße dürfen aus der Zeichnung nicht abgegriffen werden. Alle Brüstungshöhen-, Vorlagen- und Öffnungsmaße beziehen sich auf OKFF!.
Abmauerungen und Verkleidungen der Installationsschächte dürfen erst nach Montage und Abnahme der Haustechnik erstellt werden.
Angrenzende Gewerke und bestehende Bauteile sind vor Verunreinigung und Beschädigung zu schützen.
Die fertigungstechnisch und bauphysikalisch bestimmenden Angaben zur Konstruktion und Funktion sind vom Unternehmer eigenverantwortlich nachzuprüfen. Ebenso die Übereinstimmung der vom Planer angegebenen Zwangsmaße. Sämtliche sonstige Unstimmigkeiten sind der Bauleitung unverzüglich mitzuteilen.
Der Entwurf ist geistiges Eigentum des Planers und urheberrechtlich geschützt. Vervielfältigungen und Weitergabe an Dritte, nur mit Genehmigung des Planers. Bei Mißbrauch bleiben rechtliche Schritte vorbehalten.

Index	Bearbeiter	Art der Änderung	Datum
-	-	-	-

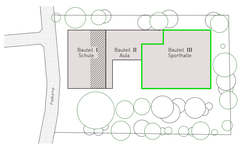

bauwerk wettringen

22021 Kardinal-von-Galen-Schule sowie Neubau einer Zweifeld-Sporthalle
Bauvorhaben

Padkamp 20, 48282 Emsdetten
Adresse Baustelle

Stadt Emsdetten
Bauherr

Am Markt 1, 48282 Emsdetten
Adresse

Ausführungsplanung
Stand — Index

BT III - Erdgeschoss Deckenspiegel/ -raster
Planbezeichnung

Unterschrift Bauherr: Unterschrift Planverfasser

Plan	Bearbeiter	Maßstab	Datum	Plannummer
4280	sst/rns	1:50	02.07.26	22021_V_GR.00_BT3-DS_-_4280

bauwerk-wettringen gmbh
amtsgericht steinfurt hrb 13367
bahnhofstraße 17
48493 wettringen
T 02557-9764790
info@bauwerk-wettringen.de
www.bauwerk-wettringen.de