



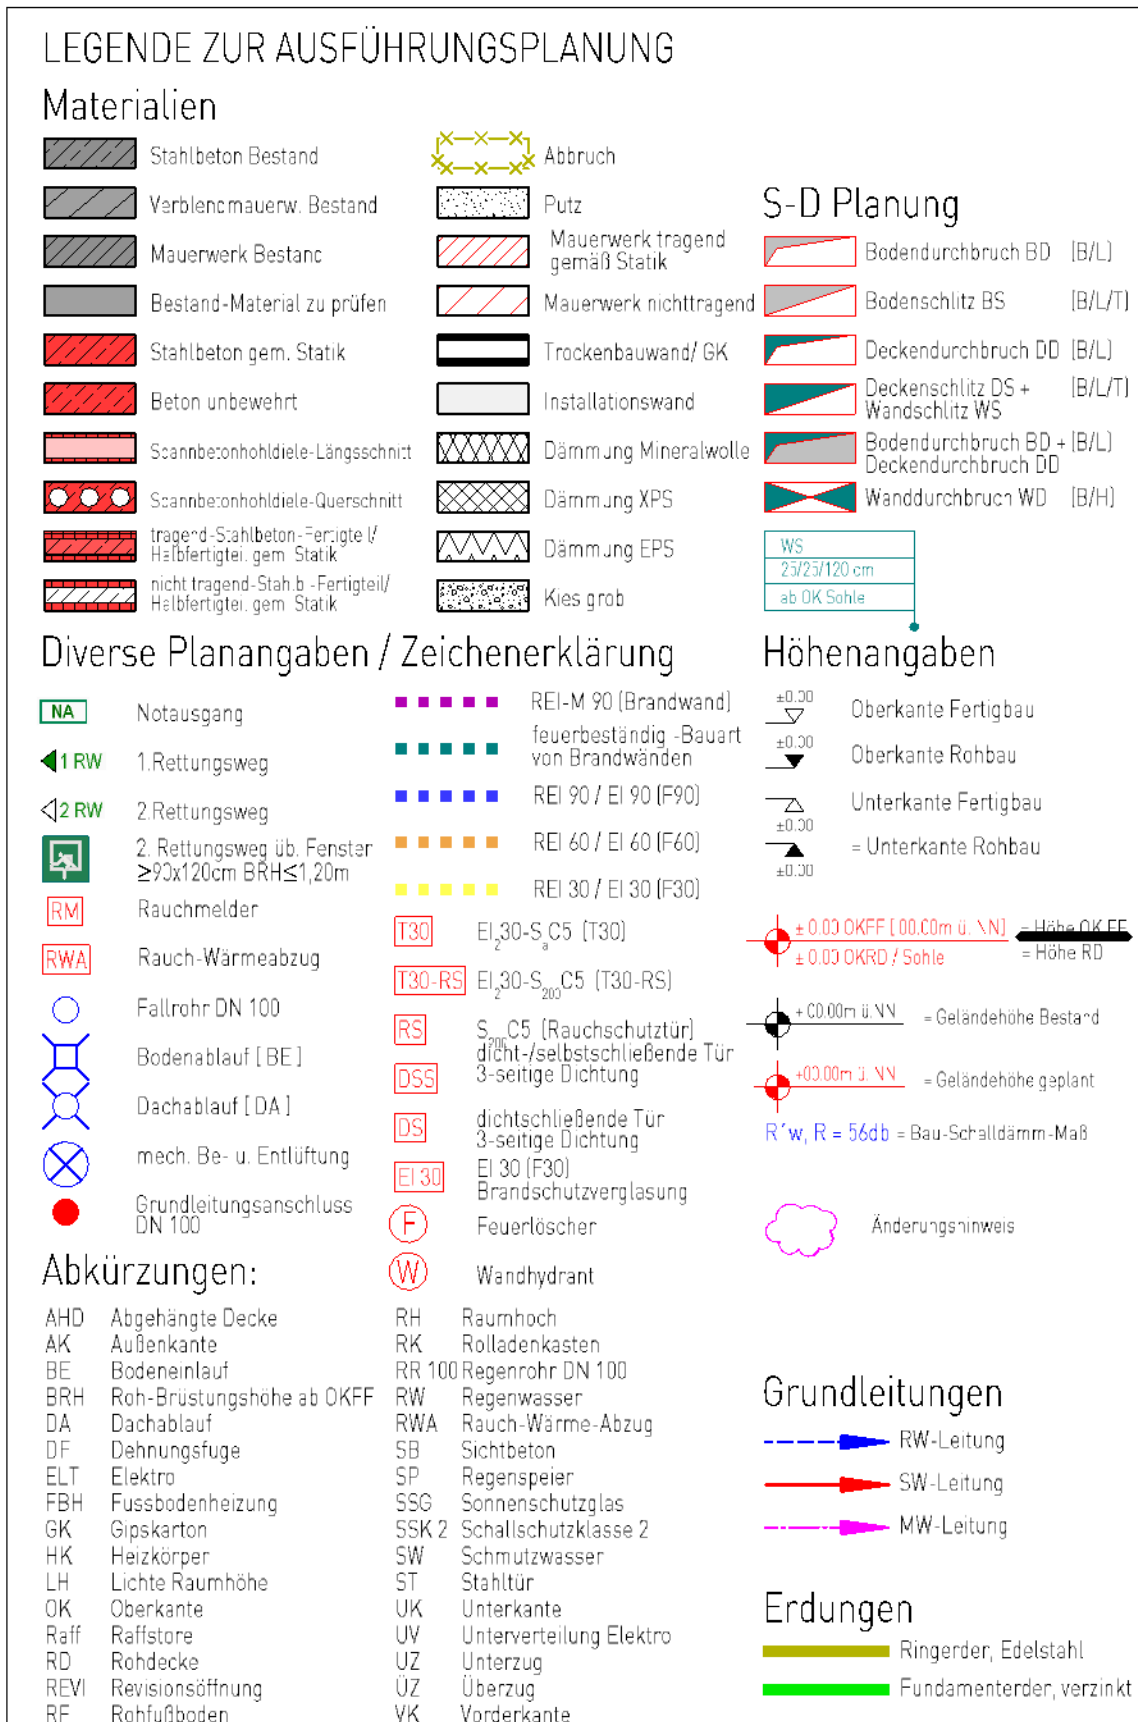

Index	Bearbeiter	Art der Änderung	Datum
B	sst	Deckenabfangträger GT1-225bereich angepasst, Dämmung Außenwand Fassade Achse I-F203-9 u. 19 / I-GE, Wand Achse 16 / I02-IE, Deck. Lüftungsgeräte Decke-Baum gegenüber Achse 1-3 / I02-bis I-IE Stb-Wand in Achse I-F21-1-2 bis I-3	01.06.26
C	sst	Türsturz Achse 1-3 Statik Plan: 225-004 TWP, APL, S, I-400_e, F, D61	06.08.26
D	sh	Decke über 1 OG eingebaut, Freigabe Bestandsbereich Fenster angepasst	26.08.26

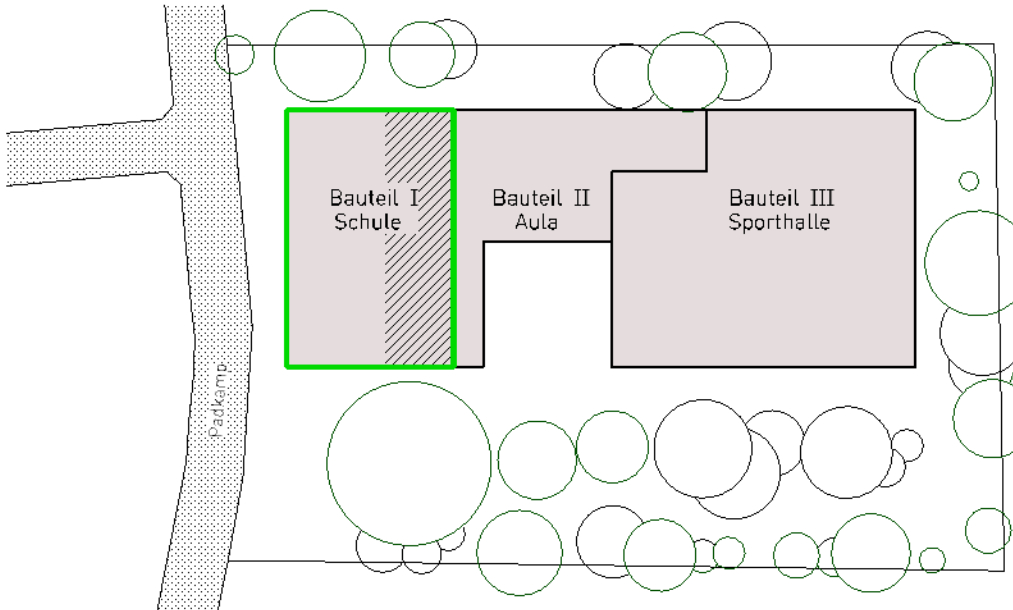

bauwerkwettringen

22021 Kardinal-von-Galen-Schule sowie Neubau einer Zweifeld-Sporthalle

Padkamp 20, 48282 Emsdetten


0 1 2 

Adresse

Stand

BT 1 = 1. Obergeschoss



5300	sst	1:50	25.03.2026	22021_V_GR.01-BT1_D_530
Plan	Bearbeiter	Maßstab	Datum	Plannummer
bauwerk-wettingen gmbh		bahnhofstraße 17		info@bauwerk-wettingen.de