
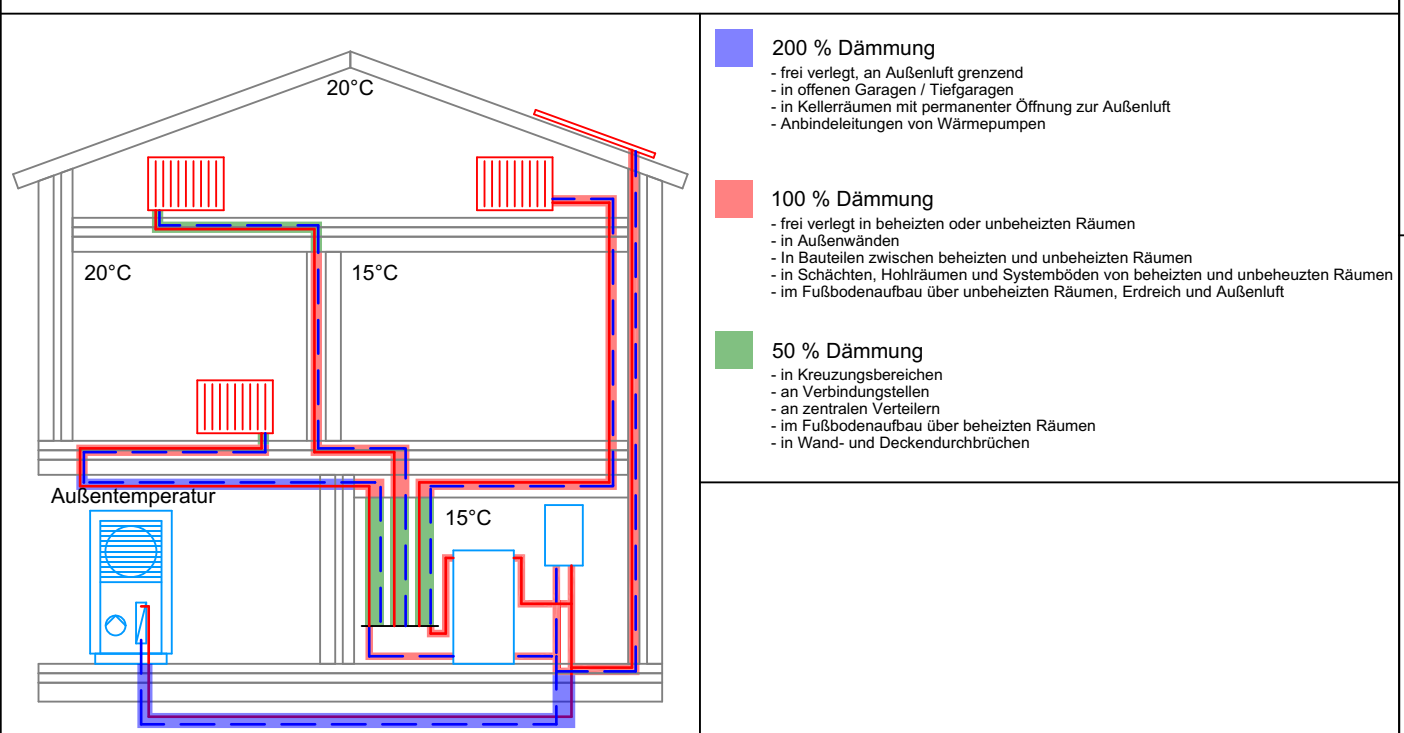


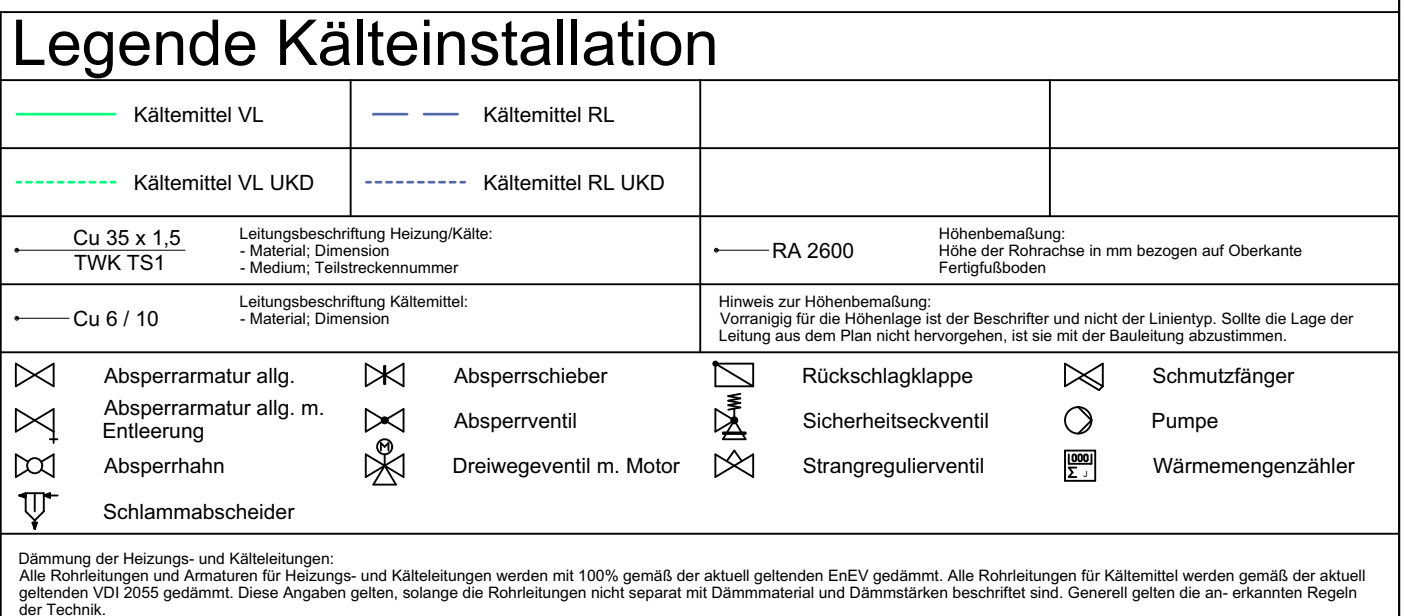



Sanierung & Erweiterung Schule

48282 Emsdetten, Padkamp 20

INDEX:	Datum:	Zeichennr.:
C	10.06.2026	1615_HE5_GEG_00_C-FB Neutral
	Datum:	Maßstab:
	05.08.2025	1:100

