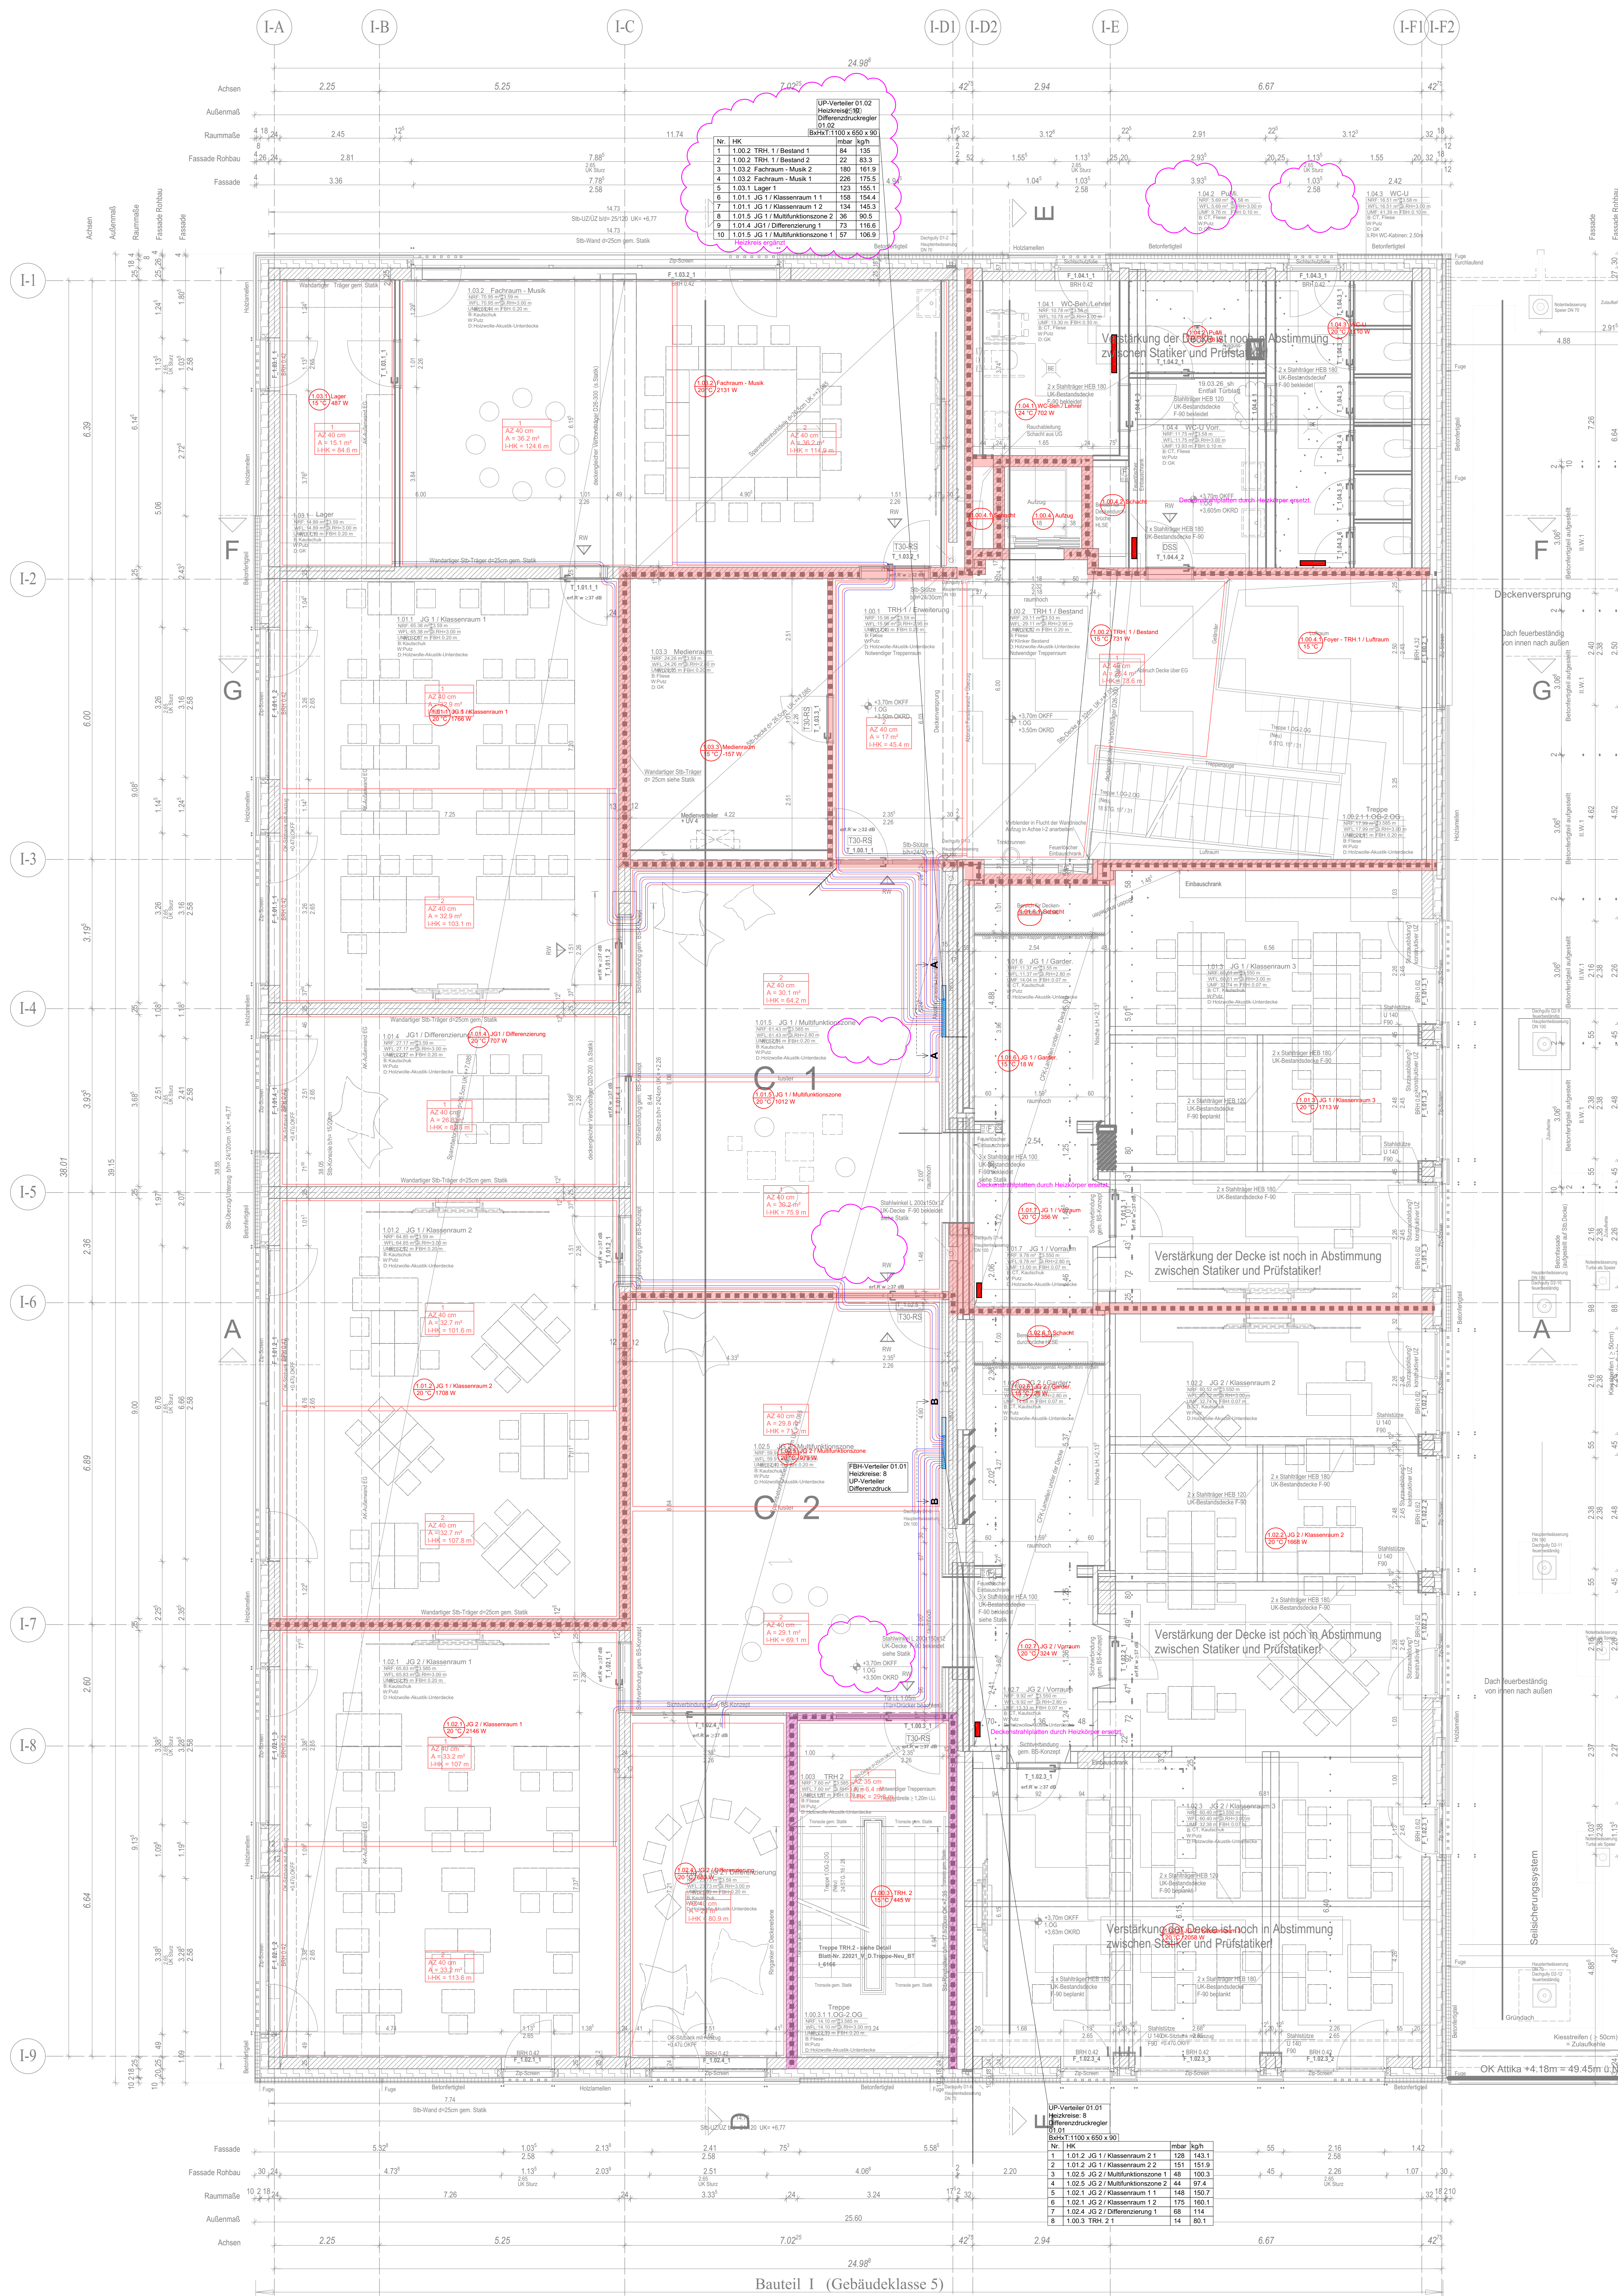
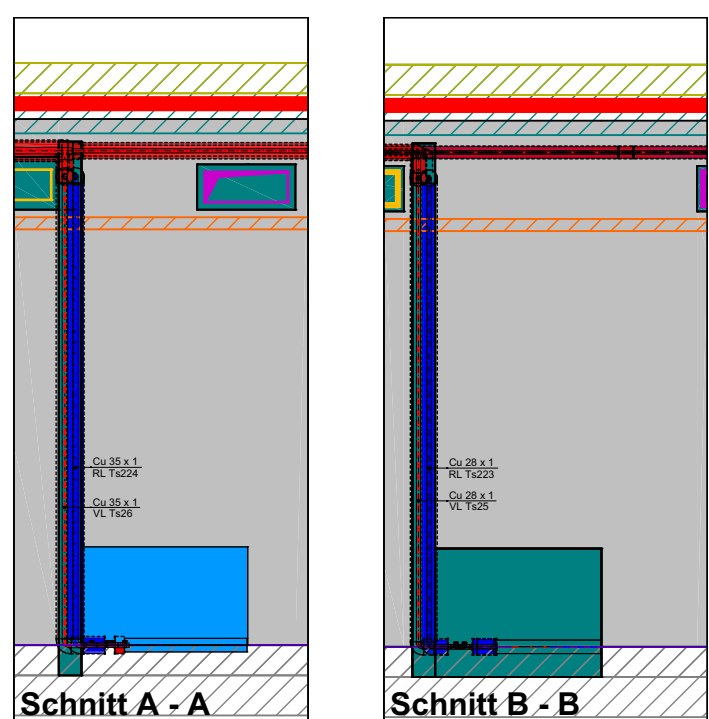
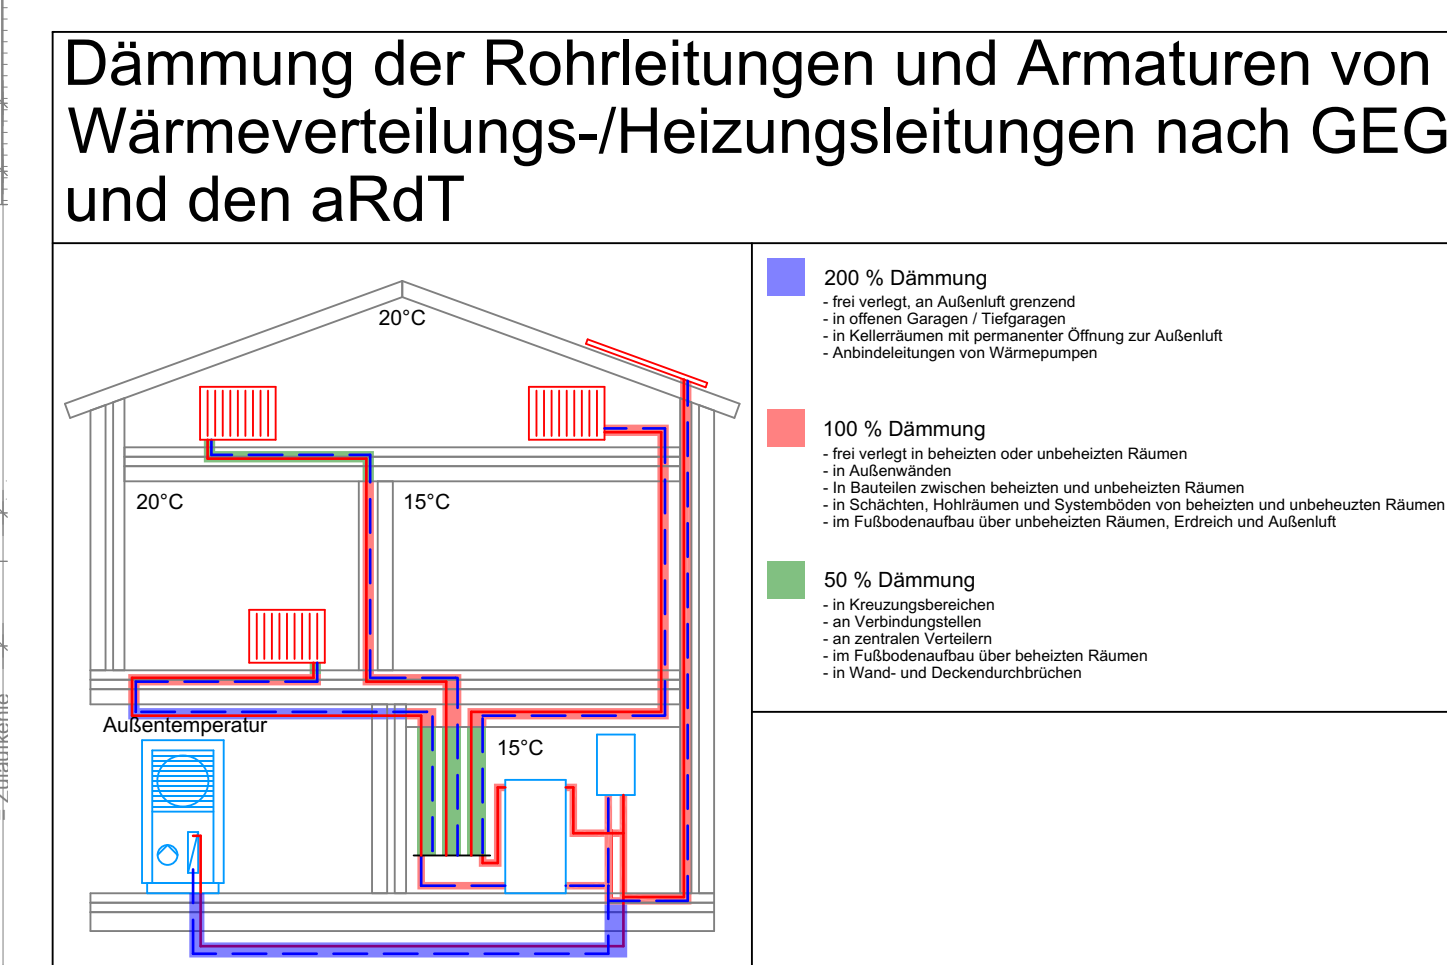


[illegible]

-	-	-	-
-	-	-	-
-	-	-	-
-	-	-	-
-	-	-	-
-	-	-	-
-	-	-	-
-	-	-	-
B	17.07.2026	Deckeneintrahplatten durch Heizkörper ersetzt; Heizkreis ergänzt	MP
C	10.06.2026	Arbeitsstand	MP
B	28.04.2026	Planung an aktuellen Architektengrundriss angepasst	MP
A	08.04.2026	Erlausgabe Arbeitsstand	MP
INDEX	DATUM	ÄNDERUNG	NAM

[illegible]

Architektenstand: 22021 V GR.01-BT1 - 5300 Index - 25.03.2026

Sanierung & Erweiterung Schule

48282 Emsdetten, Padkamp 20

Bauherr:
Stadt Emsdetten
Am Markt 1
48282 Emsdetten

Planungsphase:

Ausführung

Gewerk:

Heizungstechnik

Planbezeichnung:

Grundriss - 1. Obergeschoss
Fußbodenheizung BT1

INDEX:	Datum:	Zeichennr.:
D	17.07.2026	1615_HE5_GO1_01_D-FBH Vorabzug Neutral
	Datum:	Maßstab:
	05.08.2025	1:50