

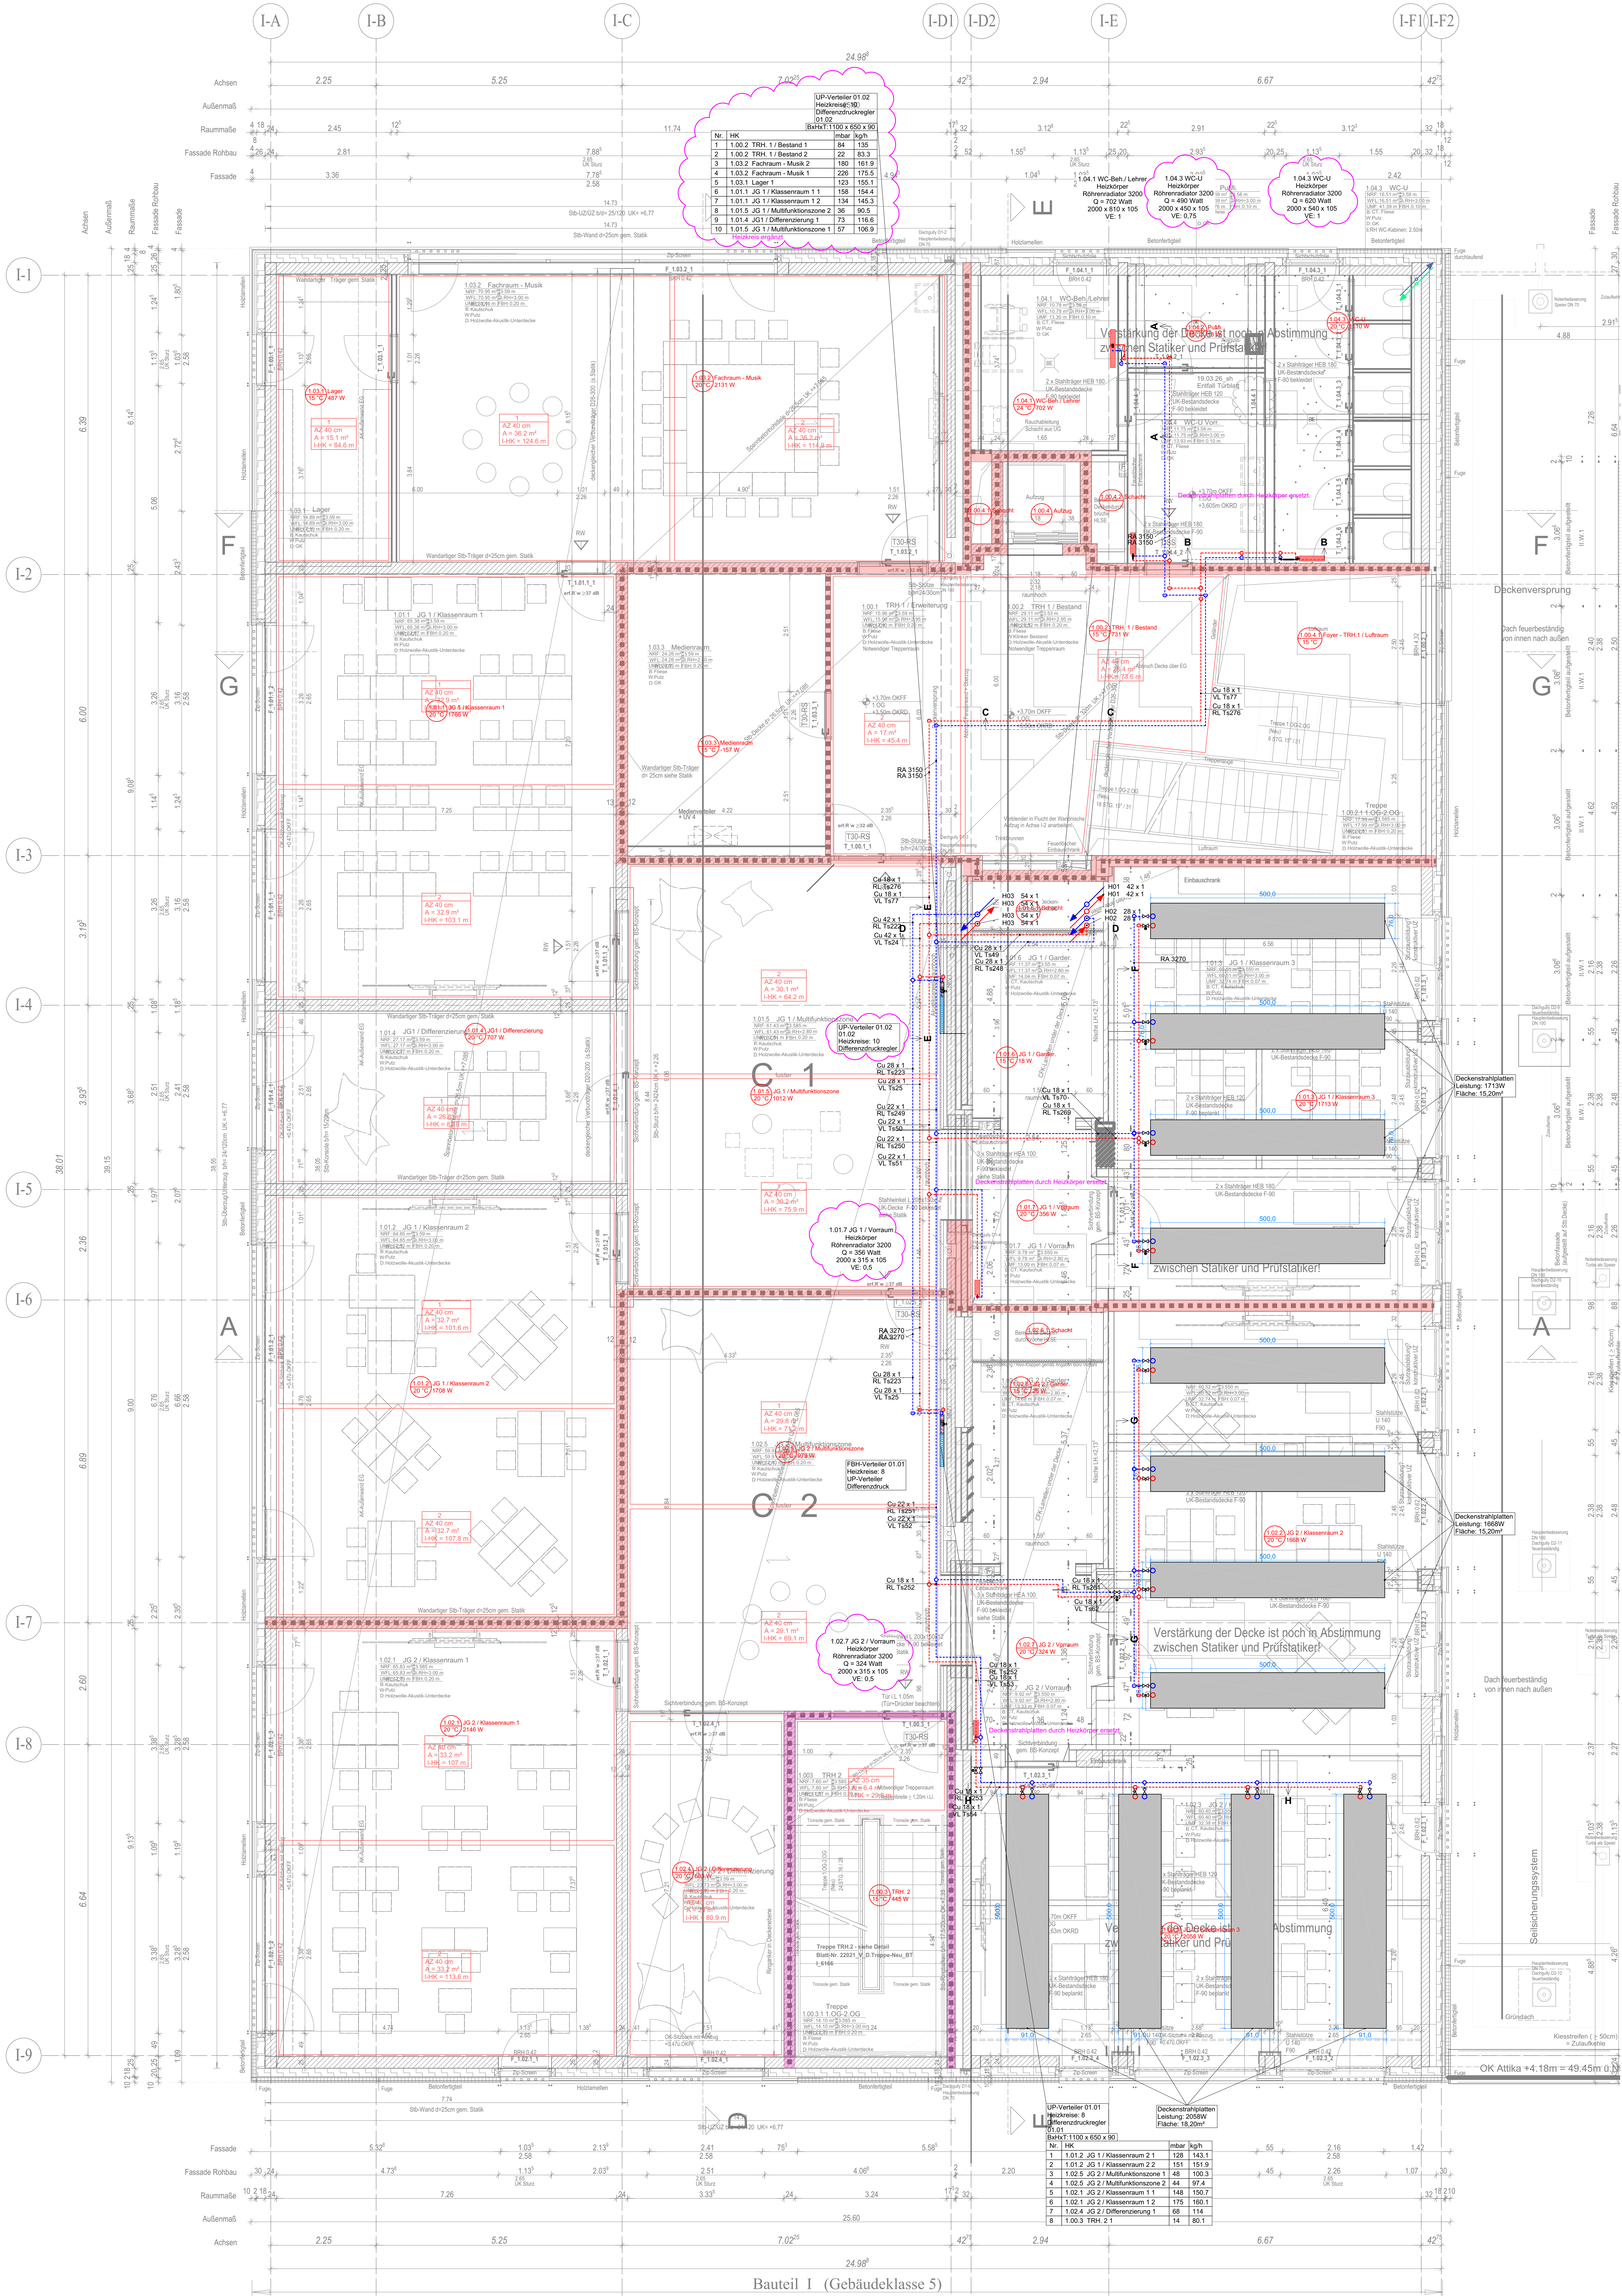


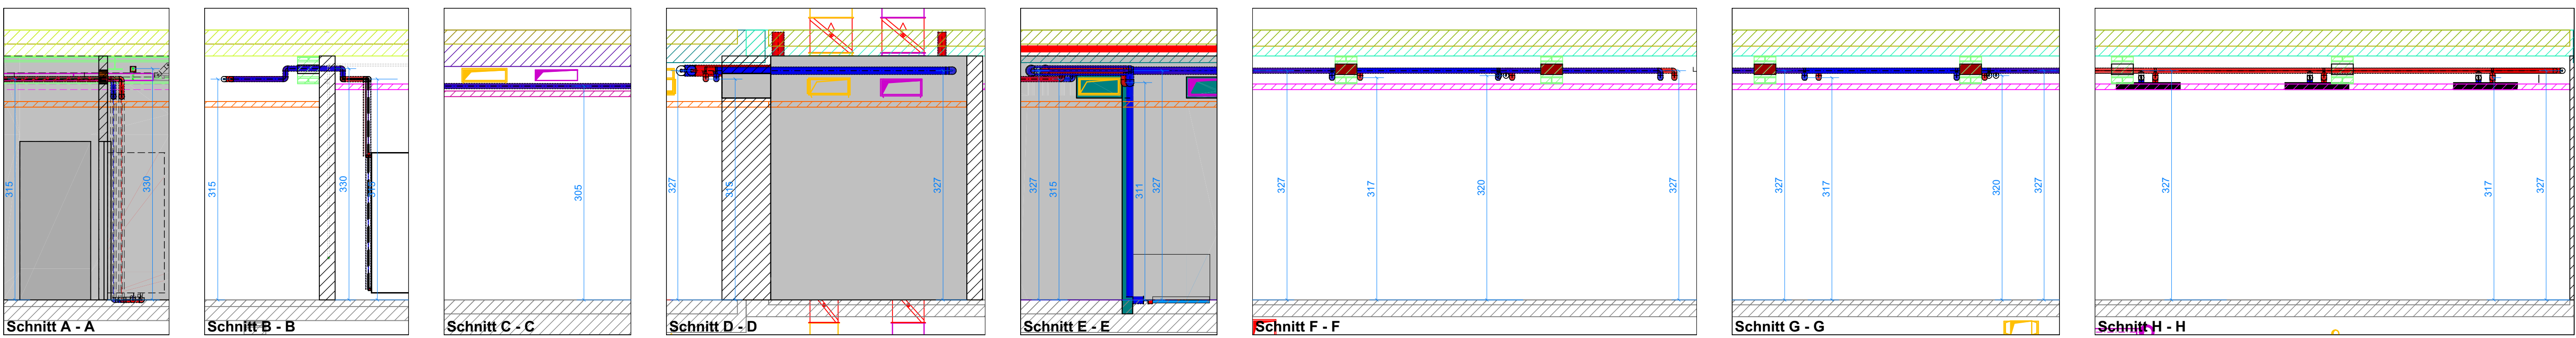

Legende Heizungsinstallation			
Heizung VL	Heizung VL UKD	Brenngas	Abgas
Heizung VL UKD	Heizung VL UKD	Brenngas UKD	Abgas UKD
Cu 35 x 1,5	Leitungsbeschriftung Heizungsanlage	RA 2000	Heizungsanlage
TYWK T51	Leitungsbeschriftung Heizungsanlage	RA 2000	Heizungsanlage
Cu 6 / 10	Leitungsbeschriftung Heizungsanlage	RA 2000	Heizungsanlage
Absperrarmatur allg. m. Entlüftung	Absperrarmatur	Rückstoßklappe	Schutzventil
Absperrarmatur	Absperrarmatur	Sicherheitsventil	Pumpe
Schleimabscheider	Drainageventil m. Motor	Strangregulierungsventil	Wärmemengenzähler

Legende Kälteinstallation			
Kältemittel VL	Kältemittel RL		
Kältemittel VL UKD	Kältemittel RL UKD		
Cu 35 x 1,5	Leitungsbeschriftung Kälteanlage	RA 2000	Heizungsanlage
TYWK T51	Leitungsbeschriftung Kälteanlage	RA 2000	Heizungsanlage
Cu 6 / 10	Leitungsbeschriftung Kälteanlage	RA 2000	Heizungsanlage
Absperrarmatur allg. m. Entlüftung	Absperrarmatur	Rückstoßklappe	Schutzventil
Absperrarmatur	Absperrarmatur	Sicherheitsventil	Pumpe
Schleimabscheider	Drainageventil m. Motor	Strangregulierungsventil	Wärmemengenzähler

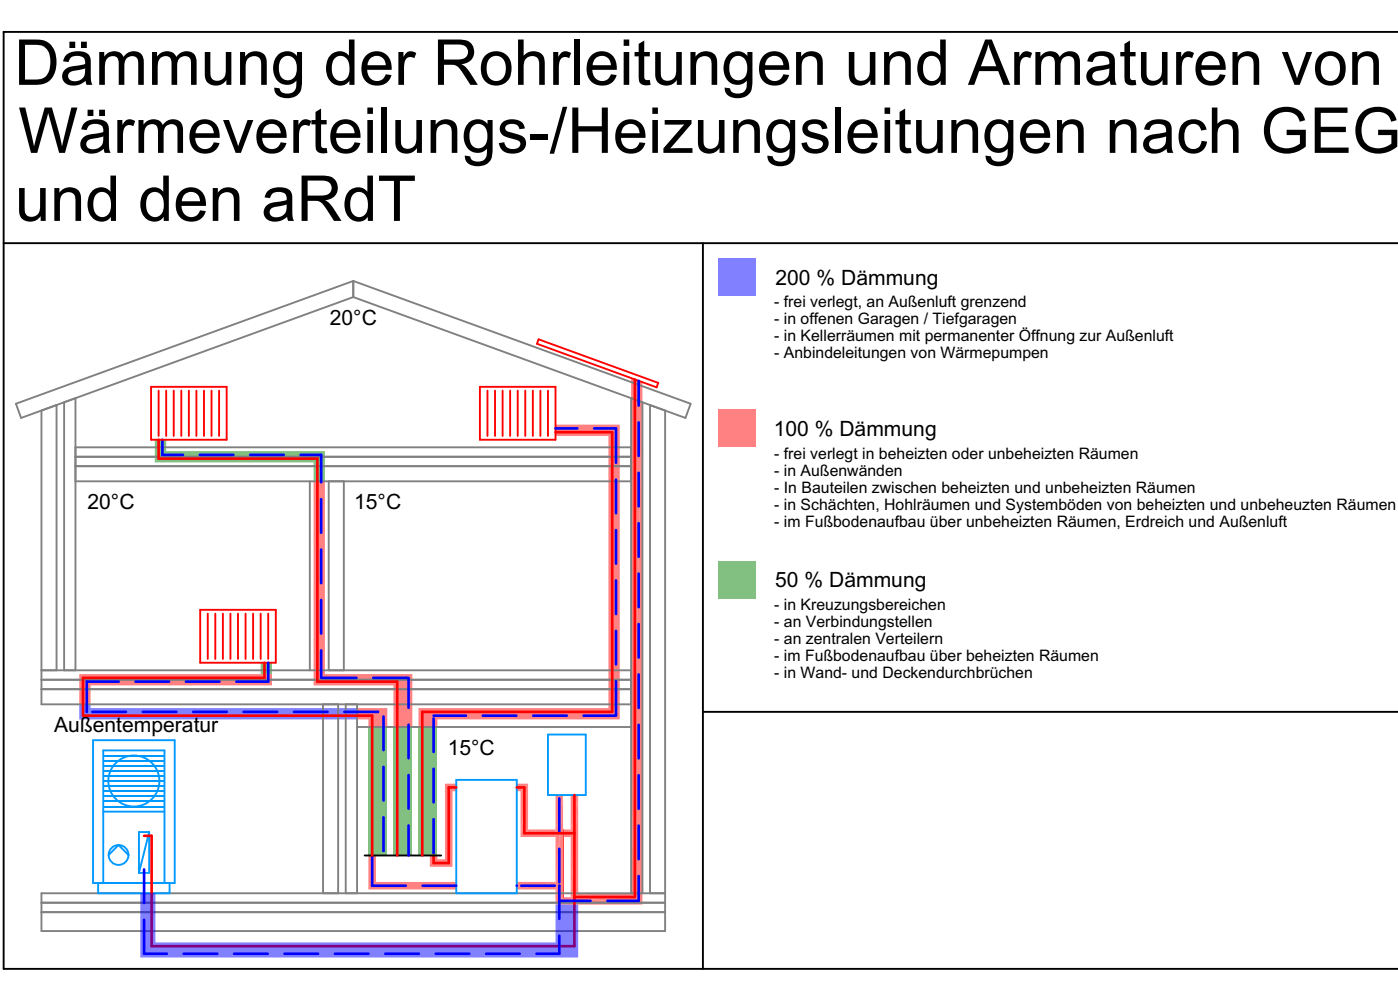

INDEX	DATUM	ÄNDERUNG	NAMEN
A	17.07.2026	Deckenstrahlradiator durch Heizkörper ersetzt. Heizlinie ergänzt.	MP
B	10.06.2026	Anpassung Leitungsführung im Rahmen der KO-Planung	MP
C	28.04.2026	Planung an aktuellen Architekturgrundrissen angepasst	MP
D	08.04.2026	Arbeitsstand	MP
E	13.06.2025	Ersteausgabe	MP
A	13.06.2025	Ersteausgabe	MP

Alle Angaben sind ohne Gewähr. Die Ausführung ist nach dem Stand der Technik zu verstehen. Die Änderungen sind nach dem Stand der Technik zu verstehen. Die Änderungen sind nach dem Stand der Technik zu verstehen.

Architektenstand: 22021 V GR.01-BT.1 - 5300 Index - 25.03.2026

Sanierung & Erweiterung Schule

48282 Emsdetten, Padkamp 20

Bauherr:
Stadt Emsdetten

Am Markt 1
48282 Emsdetten

Planungsphase:
Ausführung -VORABZUG

Gewerk:
Heizungstechnik

Planbezeichnung:
Grundriss - 1. Obergeschoss
BT1

INDEX	Datum:	Zeichner:	Maßstab:
E	17.07.2026	1615_HE5_G01_01_E-Vorabzug Neutral	1:50
	13.06.2025		