
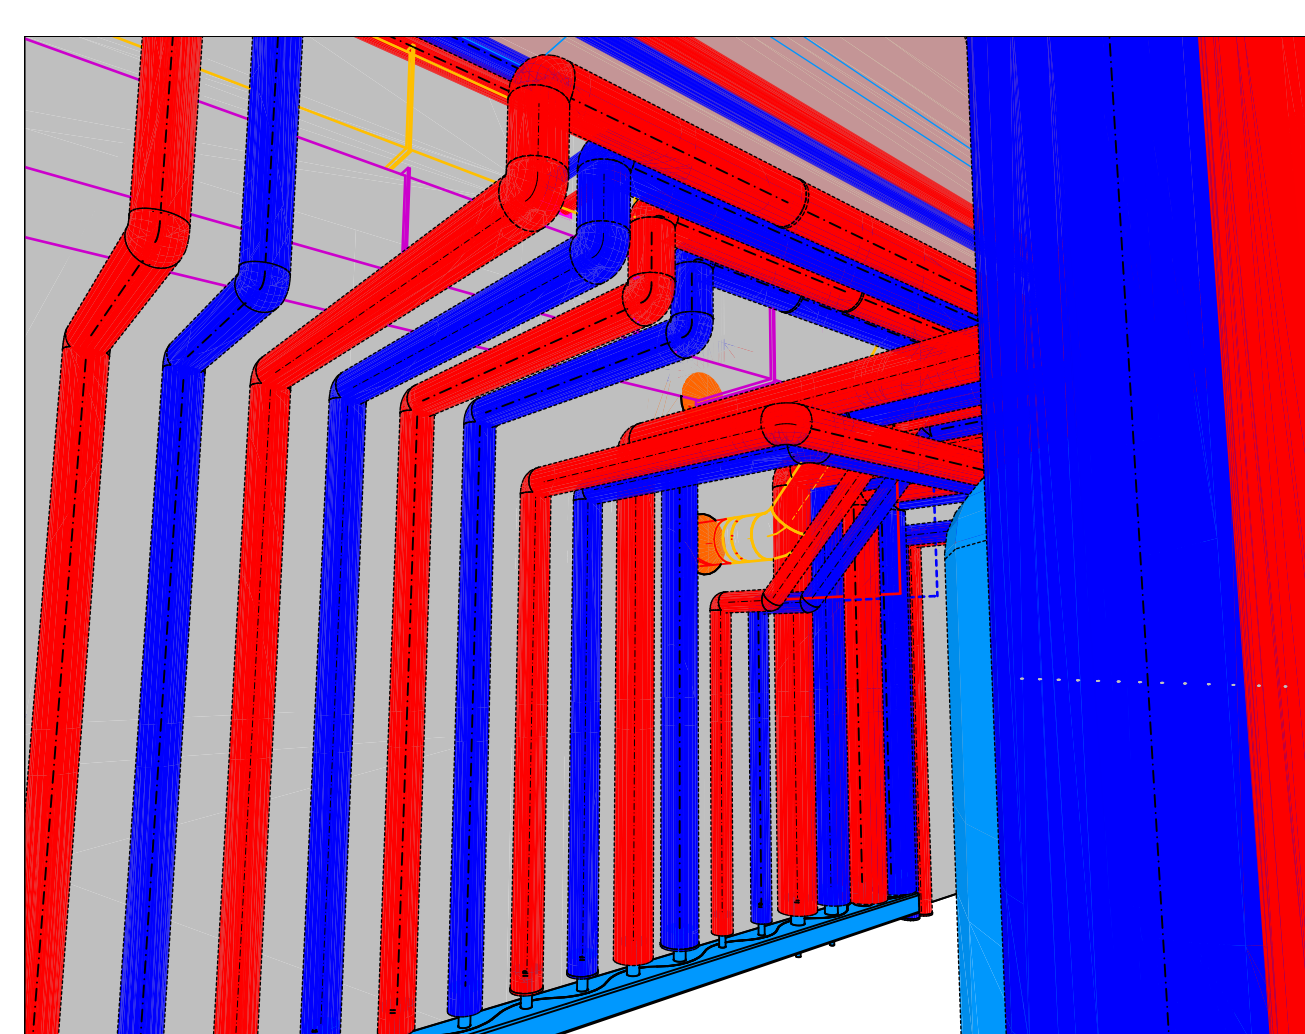
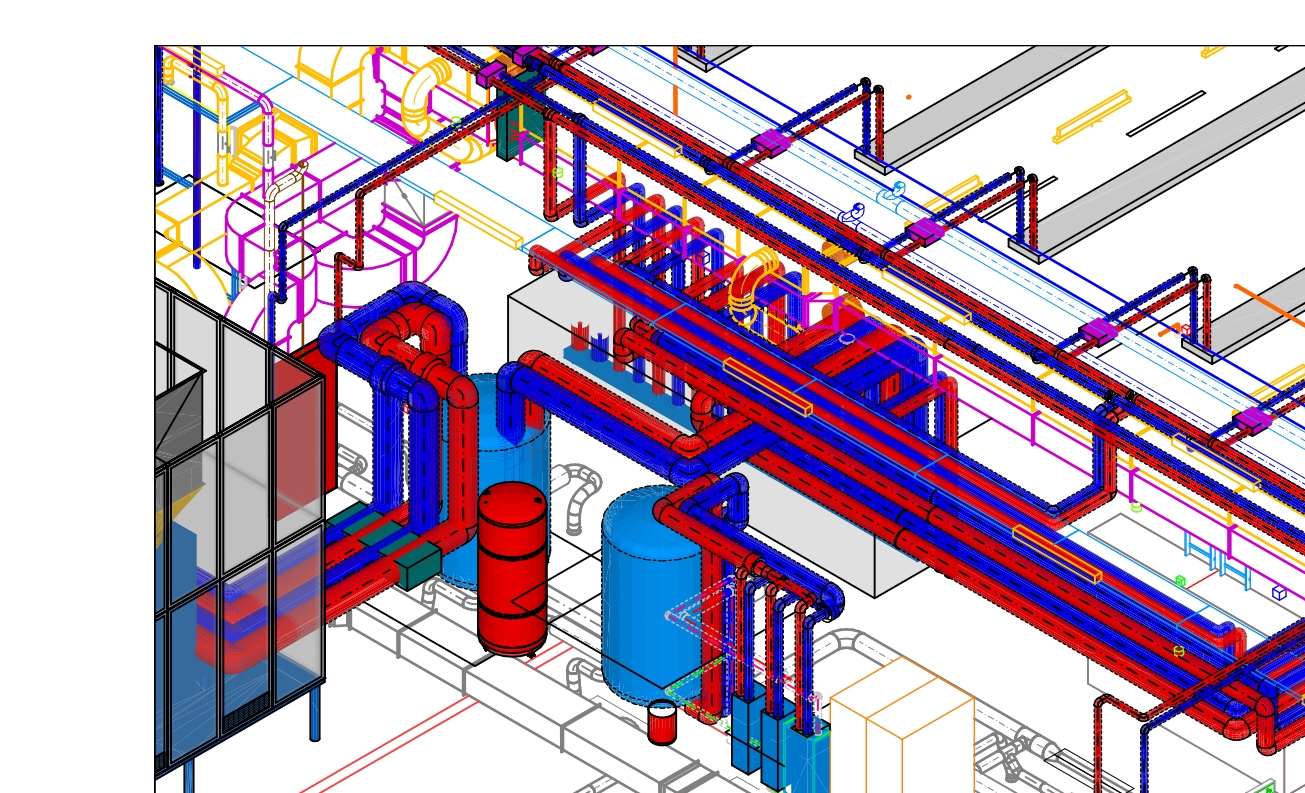
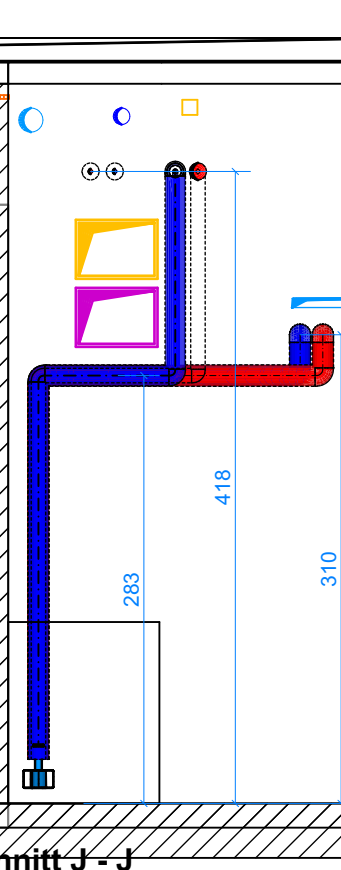
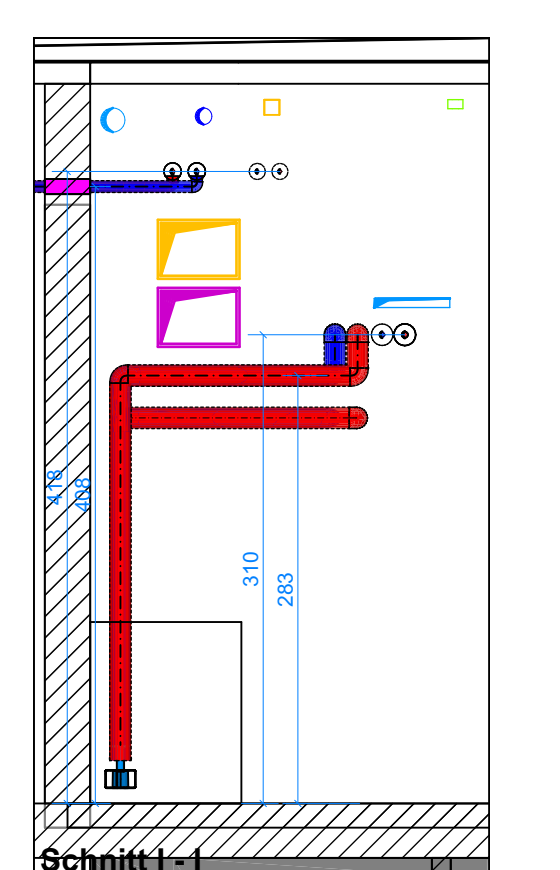
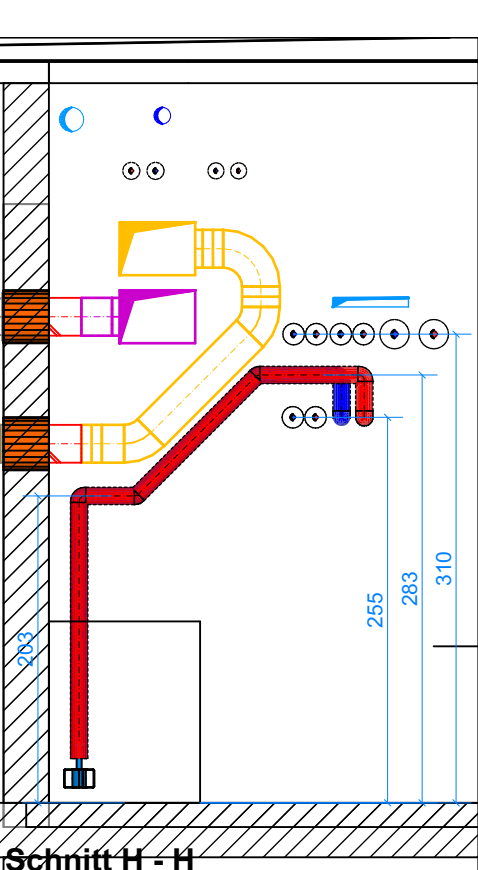
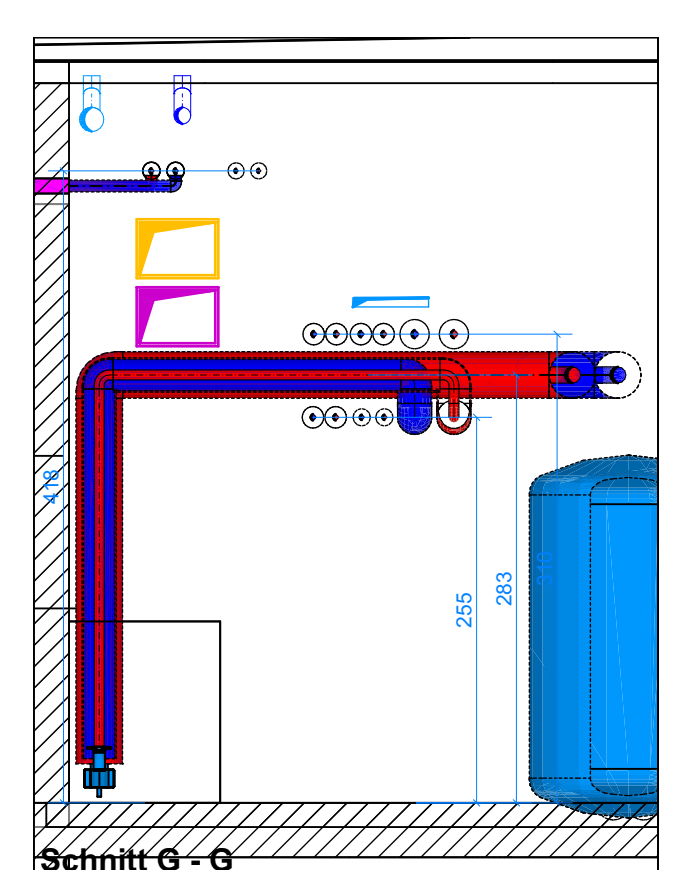
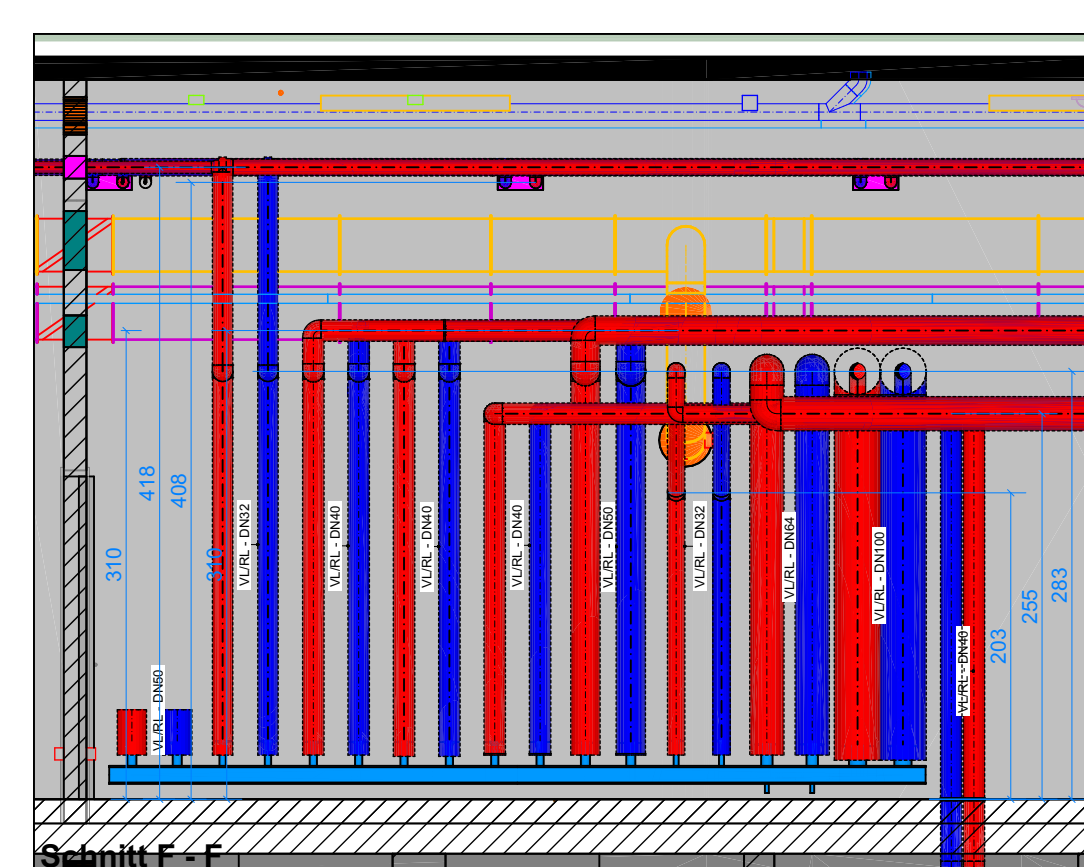
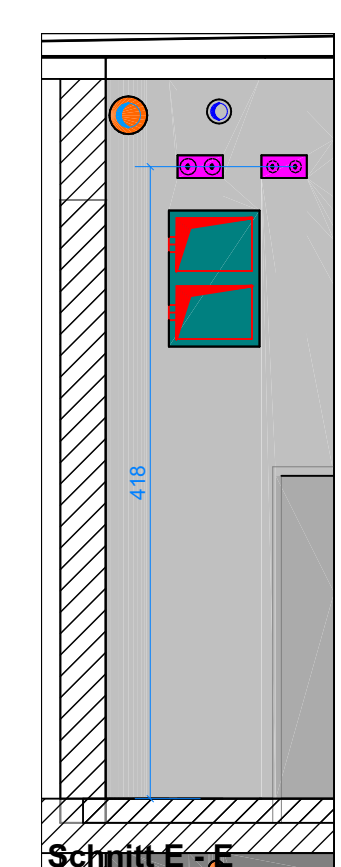
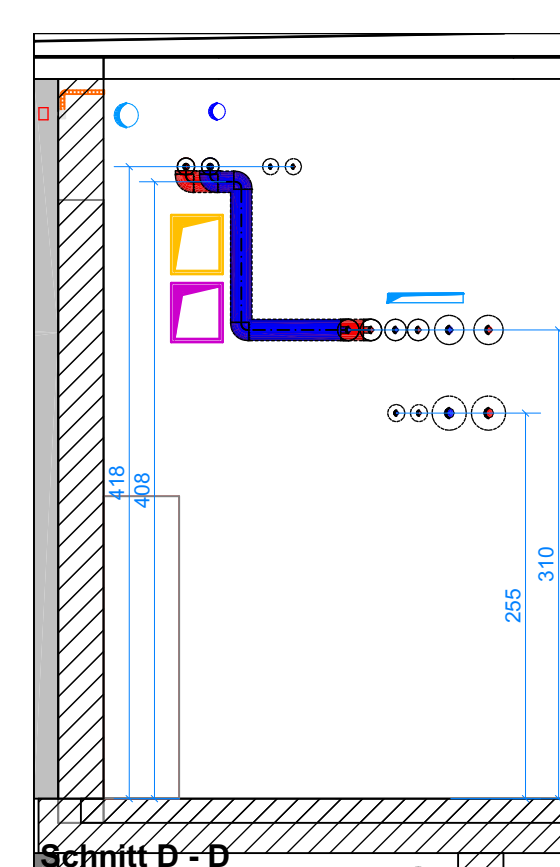
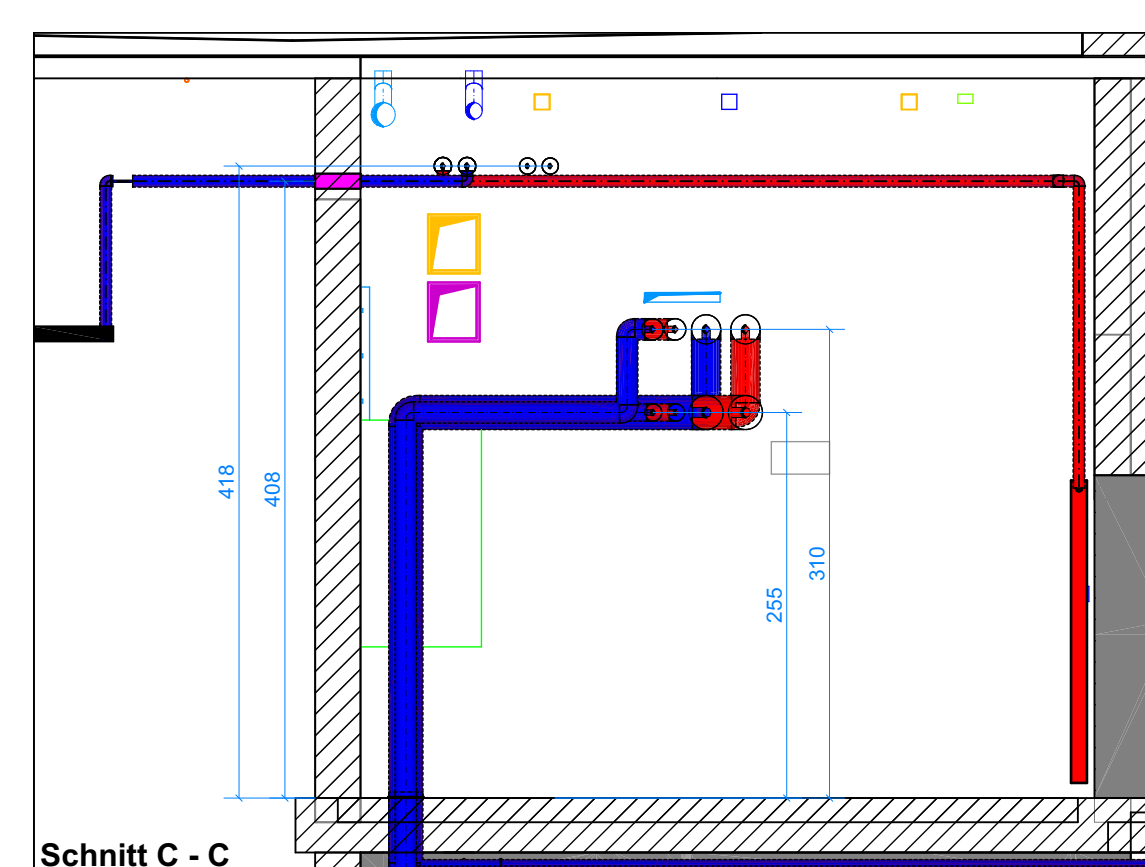
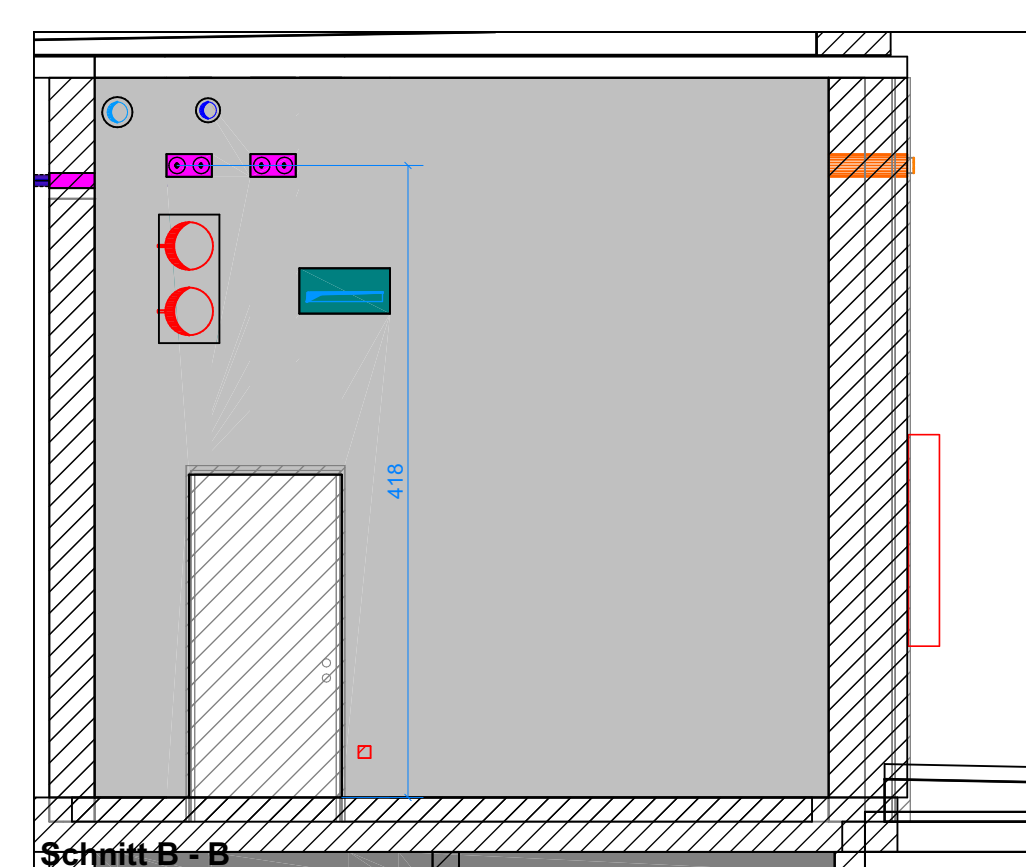
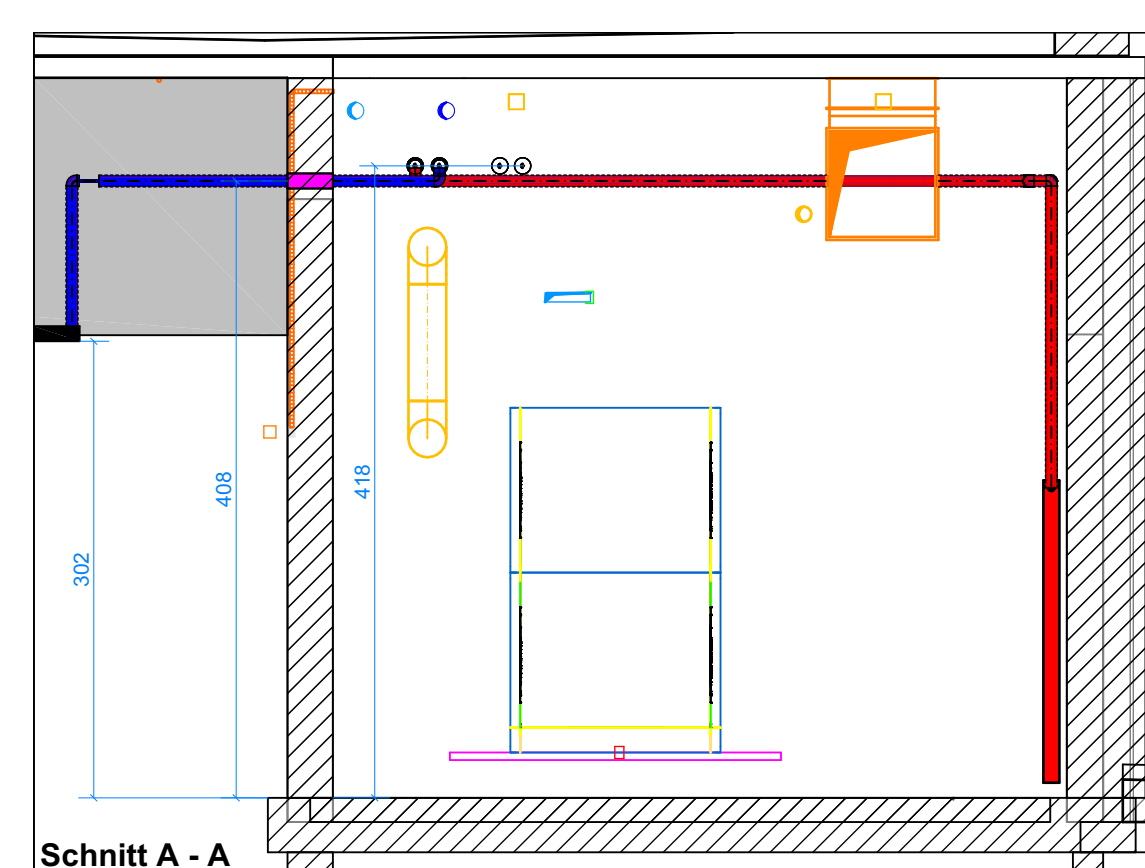
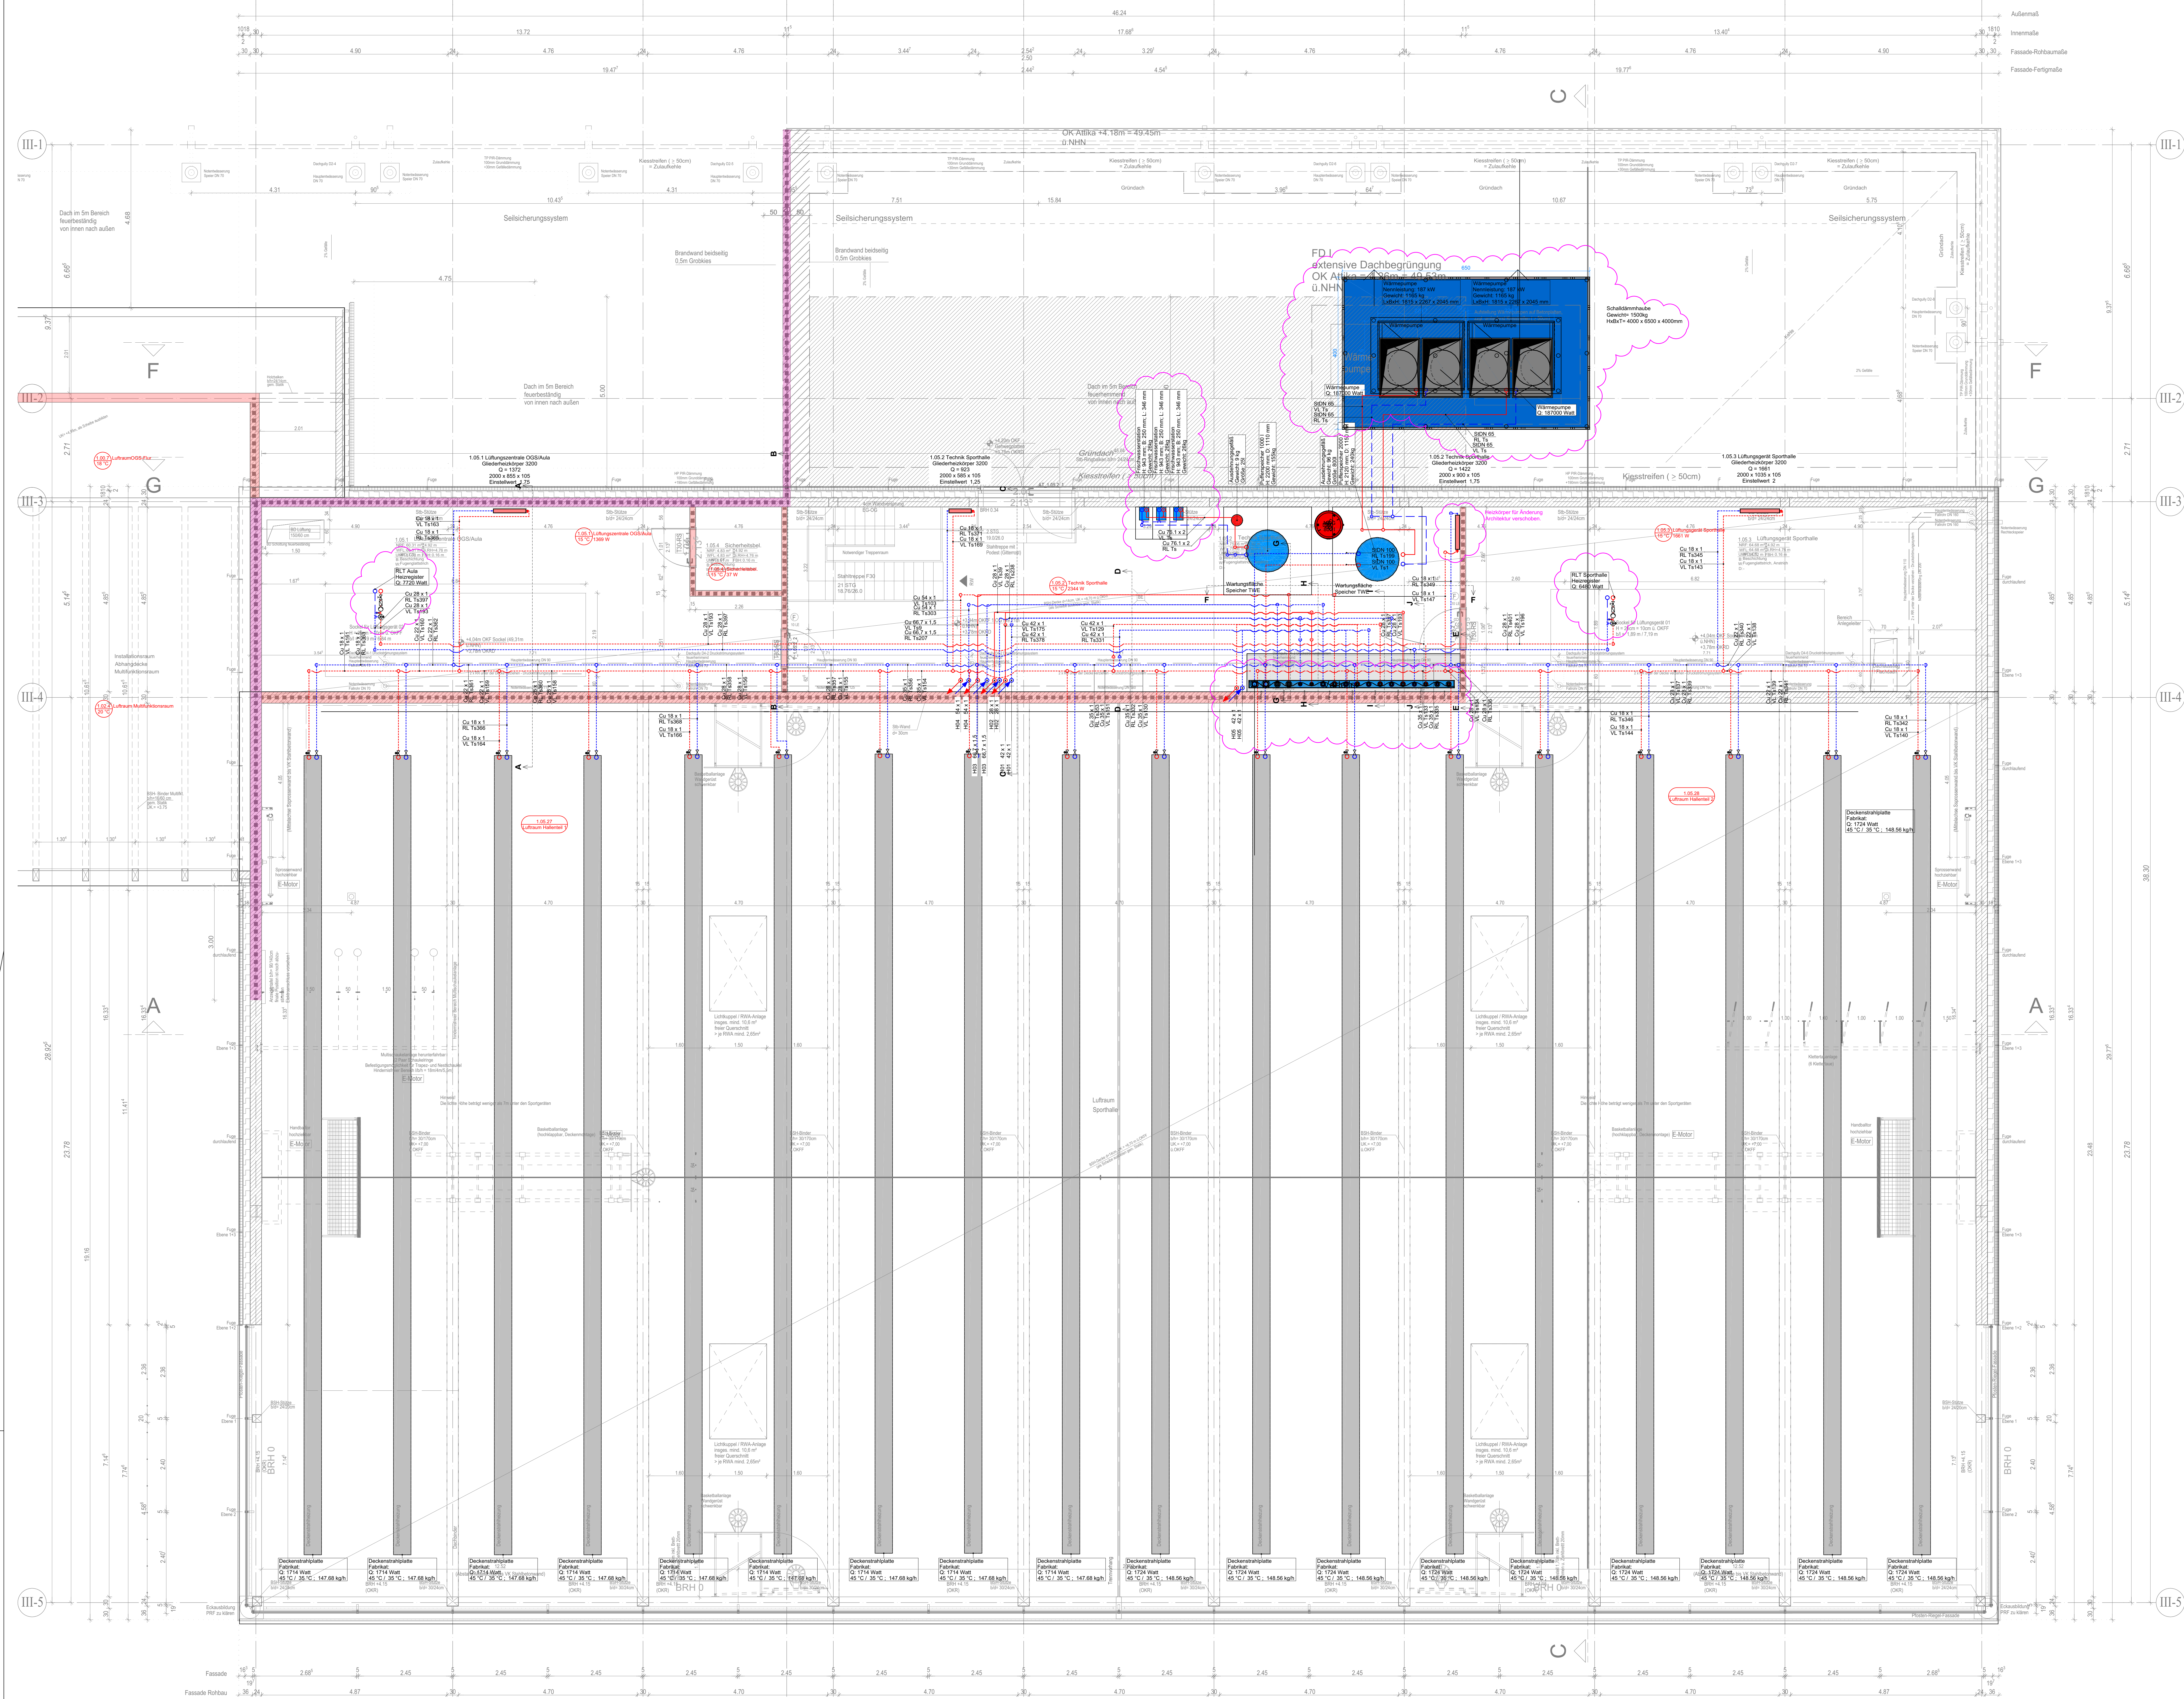


[illegible]

Dämmung der Rohrleitungen und Armaturen von Wärmeverteilungs-/Heizungsleitungen nach GE und den aRdT

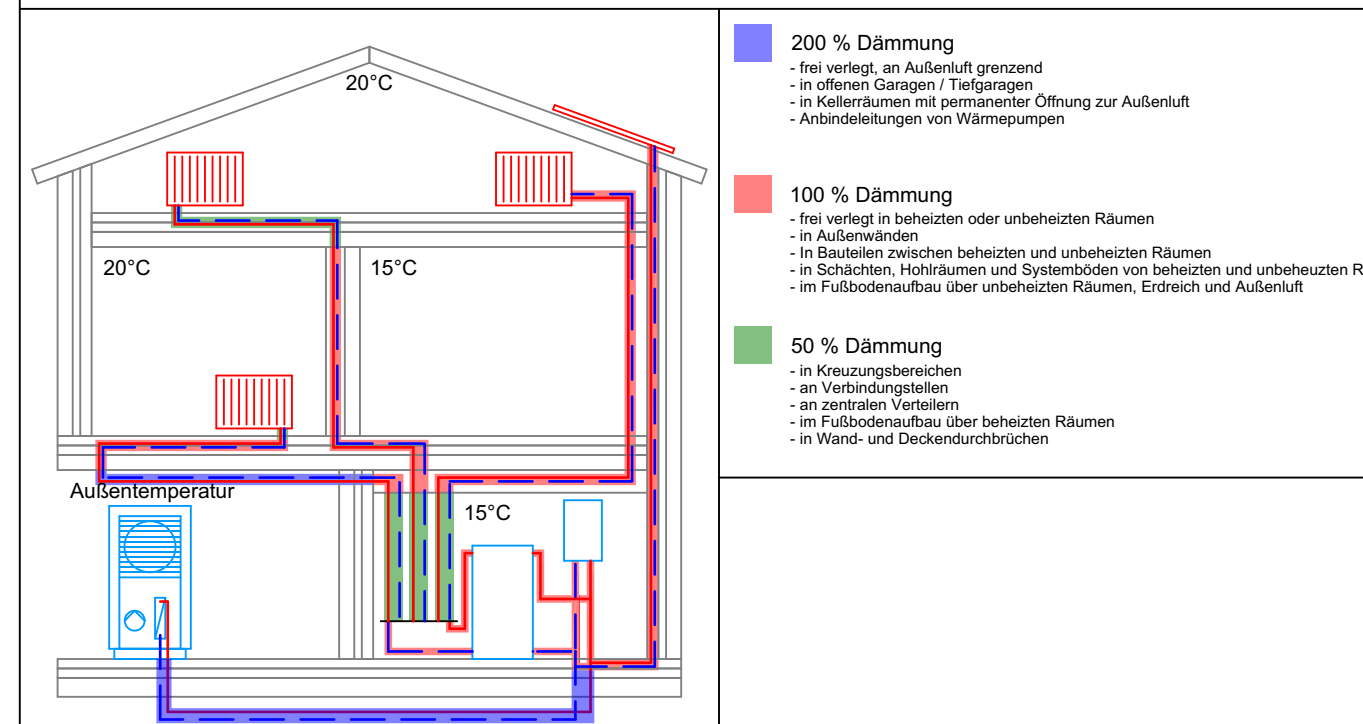

	*	*	*
	*	*	*
	*	*	*
	*	*	*
	*	*	*
	*	*	*
	*	*	*
D	17.07.2026	Ergänzungen im Technikraum.	M
C	10.06.2026	Arbeitsstand	M
B	28.04.2026	Planung an aktuellen Architektengrundriss angepasst	M
A	13.06.2025	Erlaubsgabe	M
INDEX	DATUM	ÄNDERUNG	NM

[illegible]

Architektenstand: 22021 V GR.01-BT3 - 5320 Index - 25.03.2026

Sanierung & Erweiterung Schule

48282 Emsdetten, Padkamp 20

Bauherr:
Stadt Emsdetten
Am Markt 1
48282 Emsdetten

Planungsphase:

Ausführung-VORABZUG

Gewerk:

Heizungstechnik

Planbezeichnung:
**Grundriss - 1. Obergeschoss Aula/Halle
BT3**

INDEX:	Datum:	Zeichennr.:
D	17.07.2026	1615_HE5_GO1_03_D-Vorabzug-Neutral
	Datum:	Maßstab:
	13.06.2025	1:50