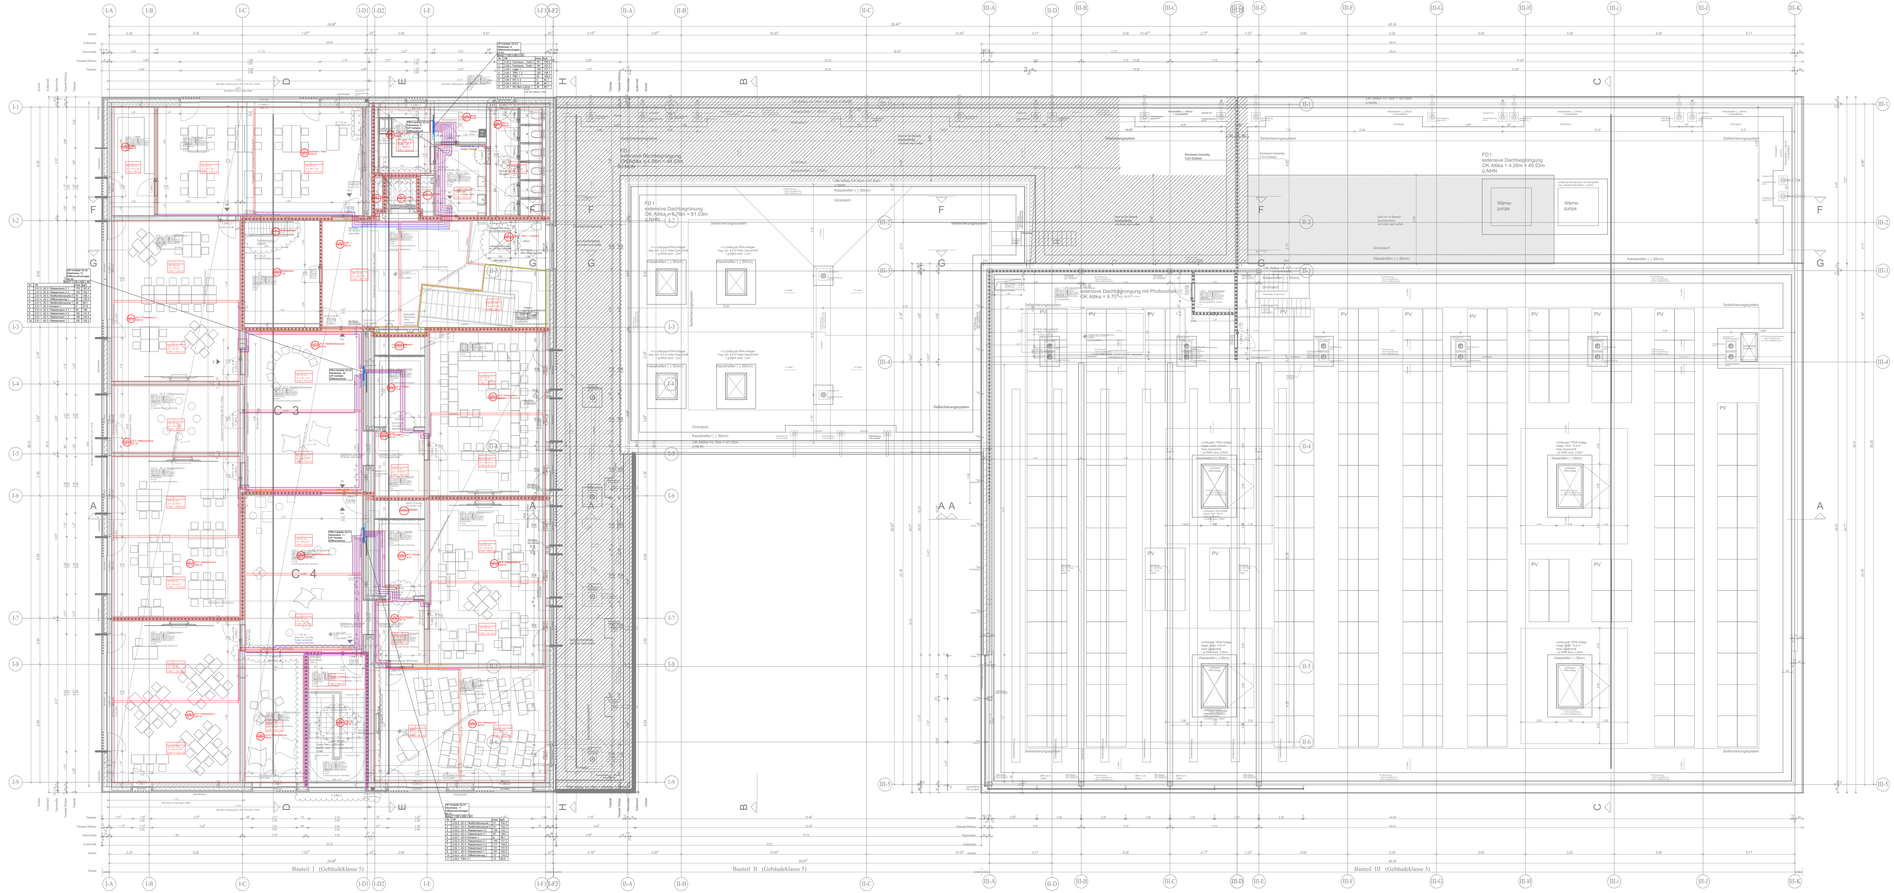
Bauteil I (Gebäudeklasse 5)
Bauteil II (Gebäudeklasse 5)
Bauteil III (Gebäudeklasse 3)
FD I
extensive Dachbegrünung
OK Attika = 4.20m = 49.50m
ü.NHN
FD I
extensive Dachbegrünung mit Photovoltaik
OK Attika = 9.70m = 44.00m
ü.NHN
Wärme-pumpe
Wärme-pumpe
Grundriss
Kiesstreifen (⊥ 50cm)
Dachabdichtung
Dämmung
Stahlbetondecke
Sicherheitsgeländer
Sicherheitsgeländer
Sicherheitsgeländer