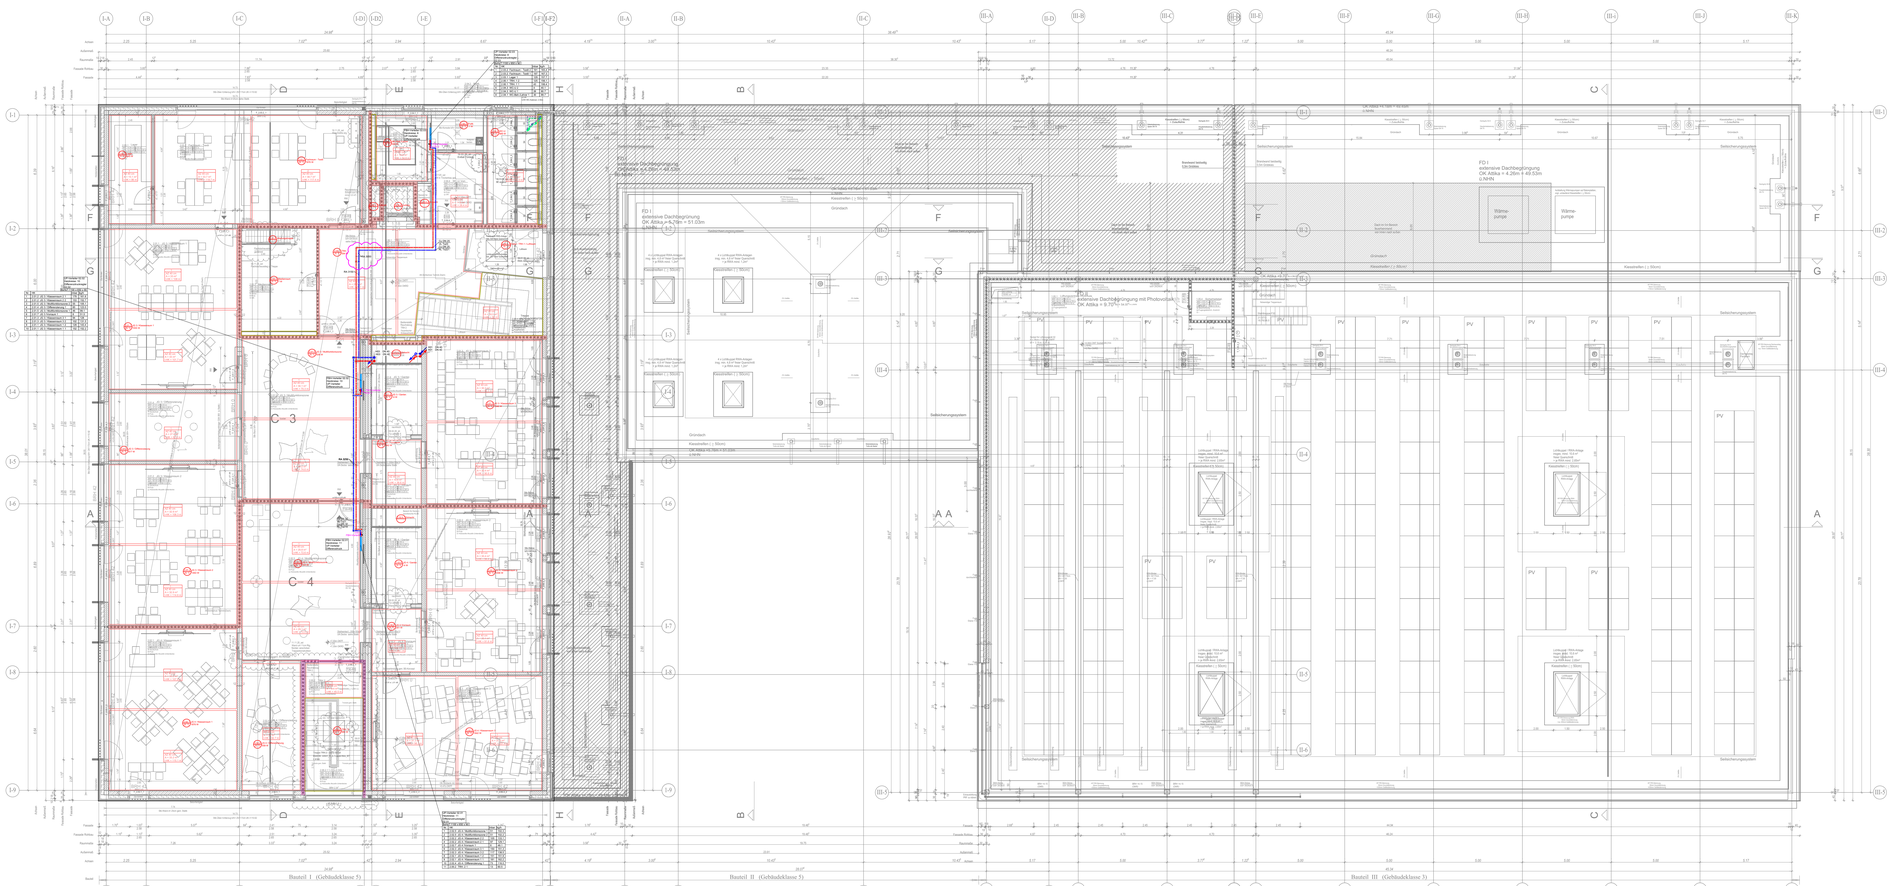
Bauteil I (Gebäudeklasse 5)
Bauteil II (Gebäudeklasse 5)
Bauteil III (Gebäudeklasse 3)
FD I
extensive Dachbegrünung
OK Attika = 9.70m = 51.03m
ü.NN
FD II
extensive Dachbegrünung mit Photovoltaik
OK Attika = 9.70m
FD III
extensive Dachbegrünung
OK Attika = 4.25m = 48.53m
ü.NN
Wärme-pumpe
Kiesstreifen (≥ 50cm)
Gründach
Sicherheitsbeleuchtung
