


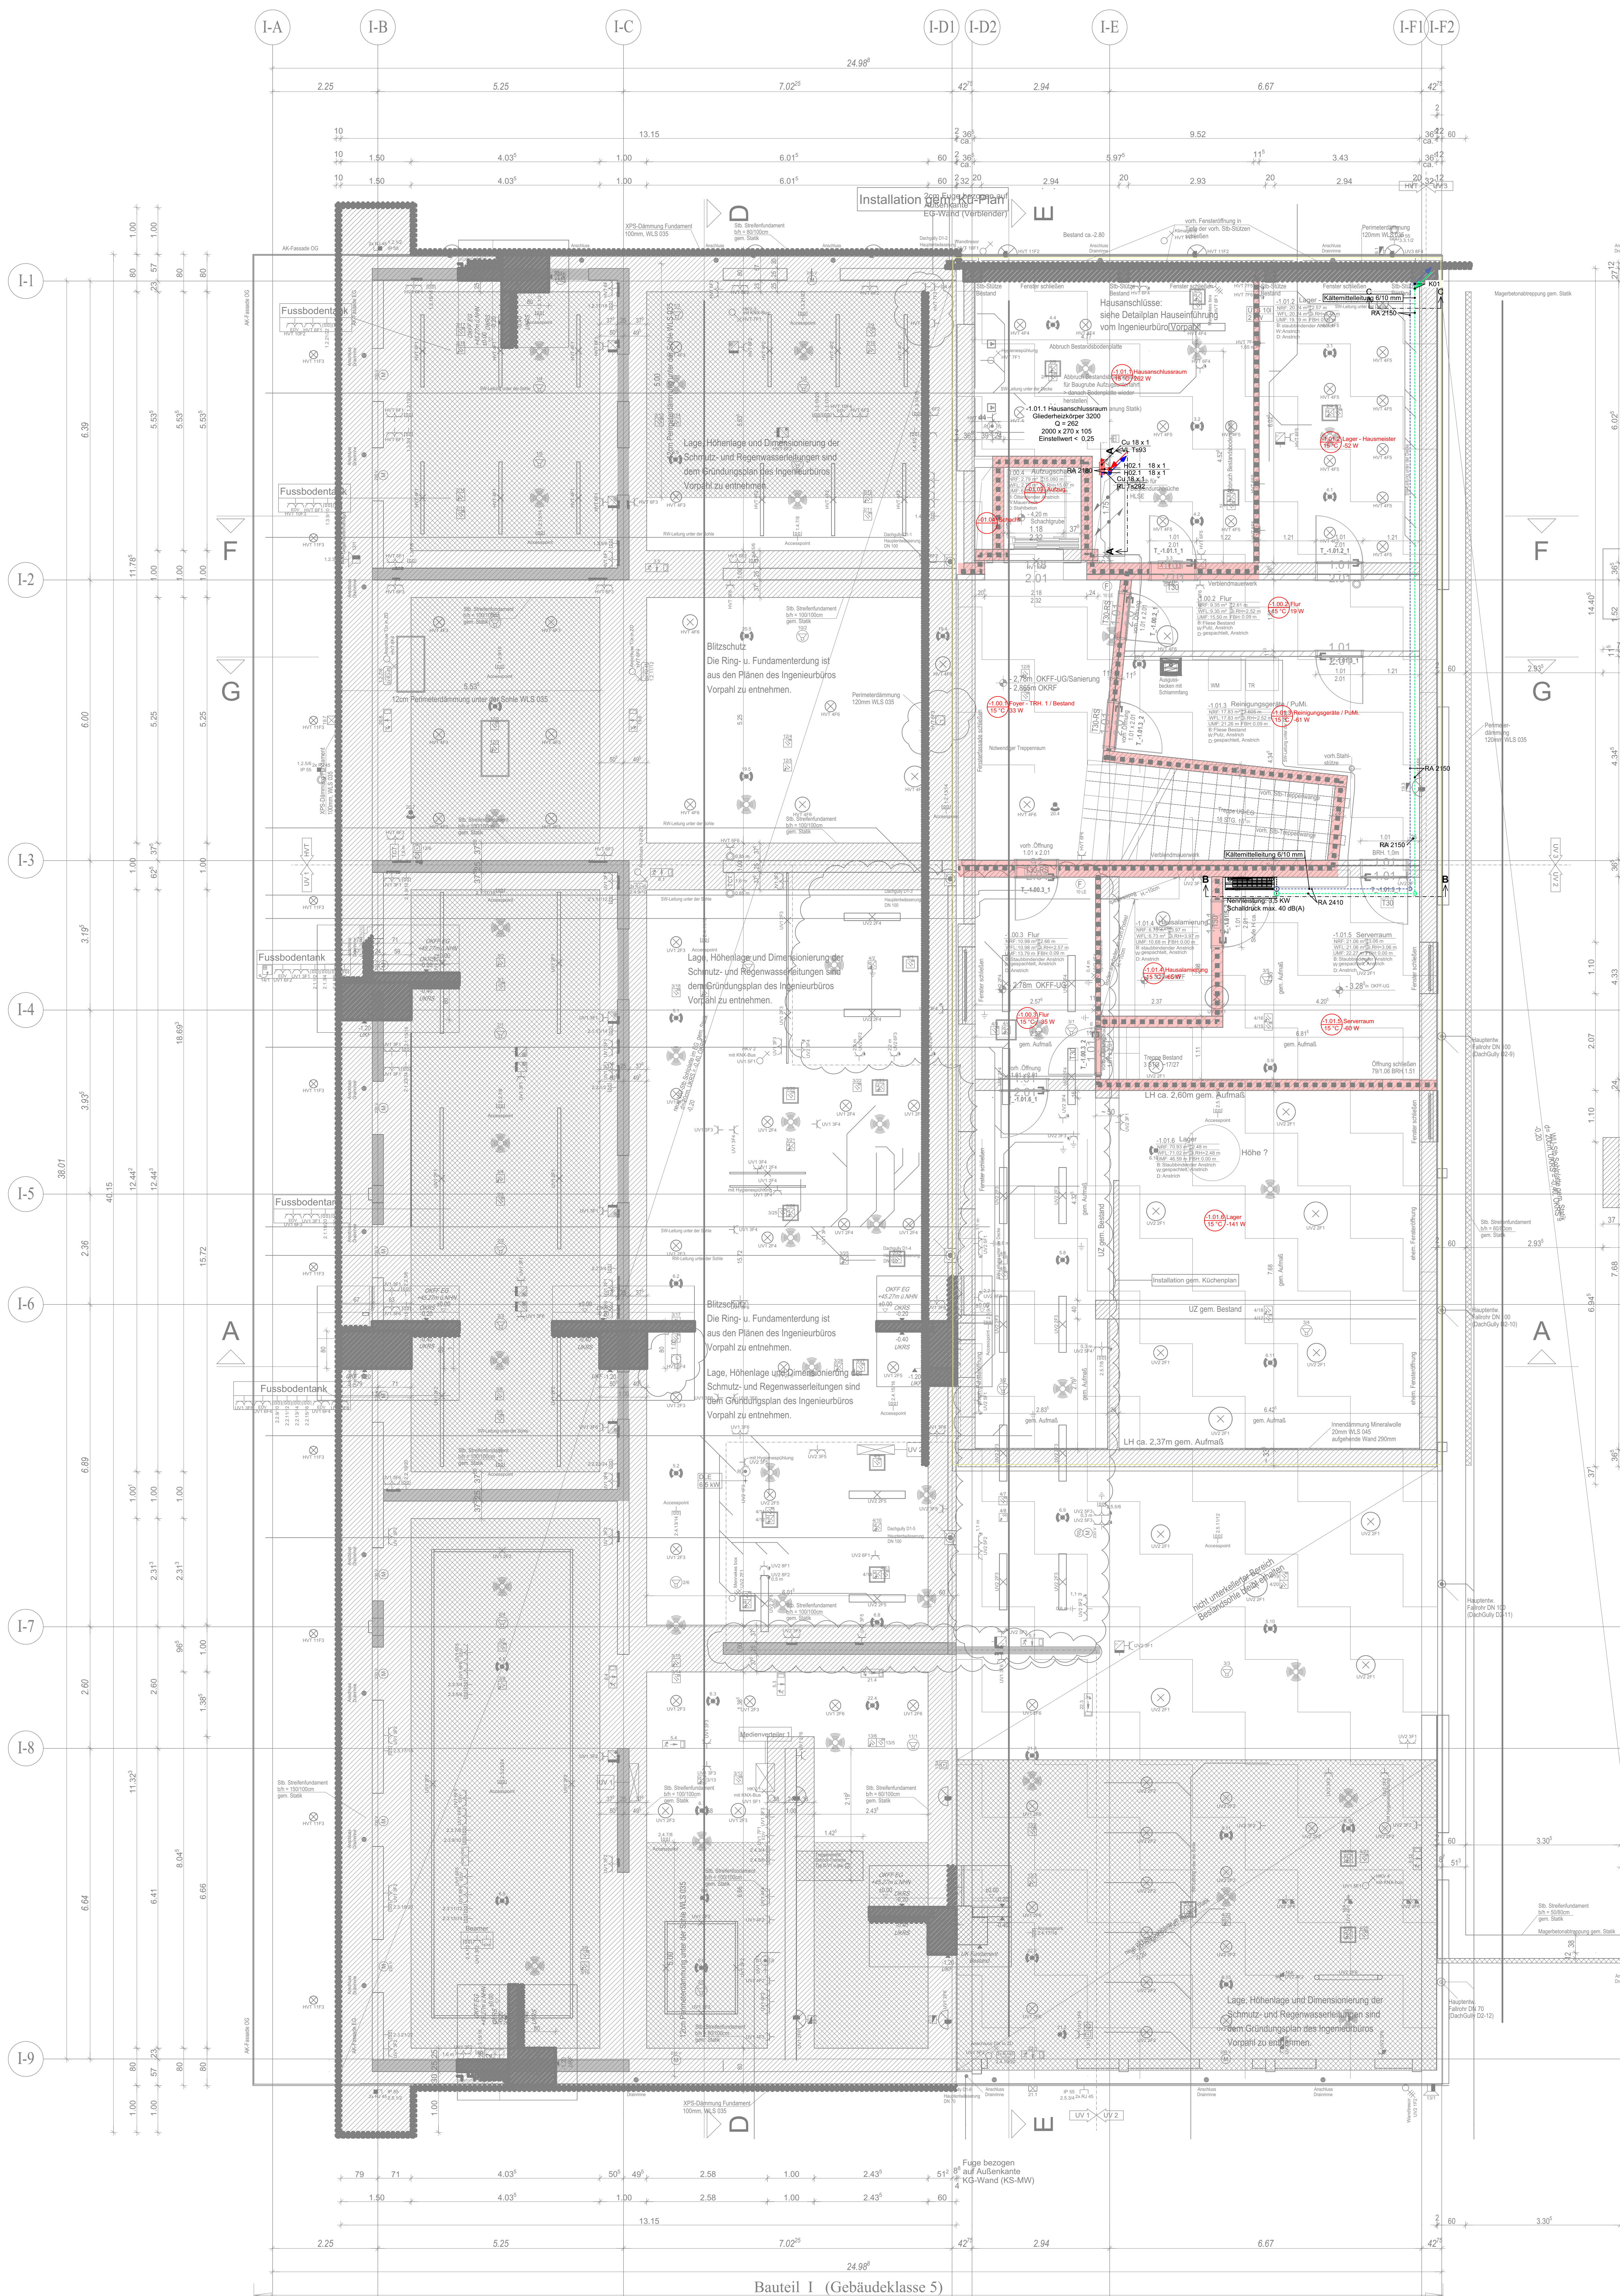

Heizung VL		Heizung RL		Brenngas		Abgas	
Heizung VL LKD		Heizung RL LKD		Brenngas LKD		Abgas LKD	

— G 6 / 10							
— Absperrmotor allg. — Absperrmotor allg. m. Einleitung — Absperrmotor — Schieber	— Absperrboiler — Absperrventil — Dreieigewert m. Motor	— Rückschlagventil — Sicherheitsabschventil — Stranggleichventil	— Schmutzrinne — Pumpe — Warmmengenzähler				

	Kältemittel VL		Kältemittel RL		
	Kältemittel VL URD		Kältemittel RL URD		









B	11.02.2026	Vorabzug entfernt		MP
A	13.06.2025	Erlösabgabe		MP
INDEX	DATUM	ANMERKUNG		NAMEN

[illegible]

Architektenstand: 22021 V GR.-01-BT1 5100 Index X 29.01.2026

Bauherr:
Stadt Emsdetten
Am Markt 1
48282 Emsdetten

Planungsphase:
Ausführung

Gewerk:
Heizungstechnik

Planbezeichnung:
Grundriss - Keller
BT1

INDEX:	Datum:	Zeichennr.:
B	11.02.2026	1615_HE5_GU1_01_B-Neutral
	Datum:	Maßstab:
	13.06.2025	1:50