
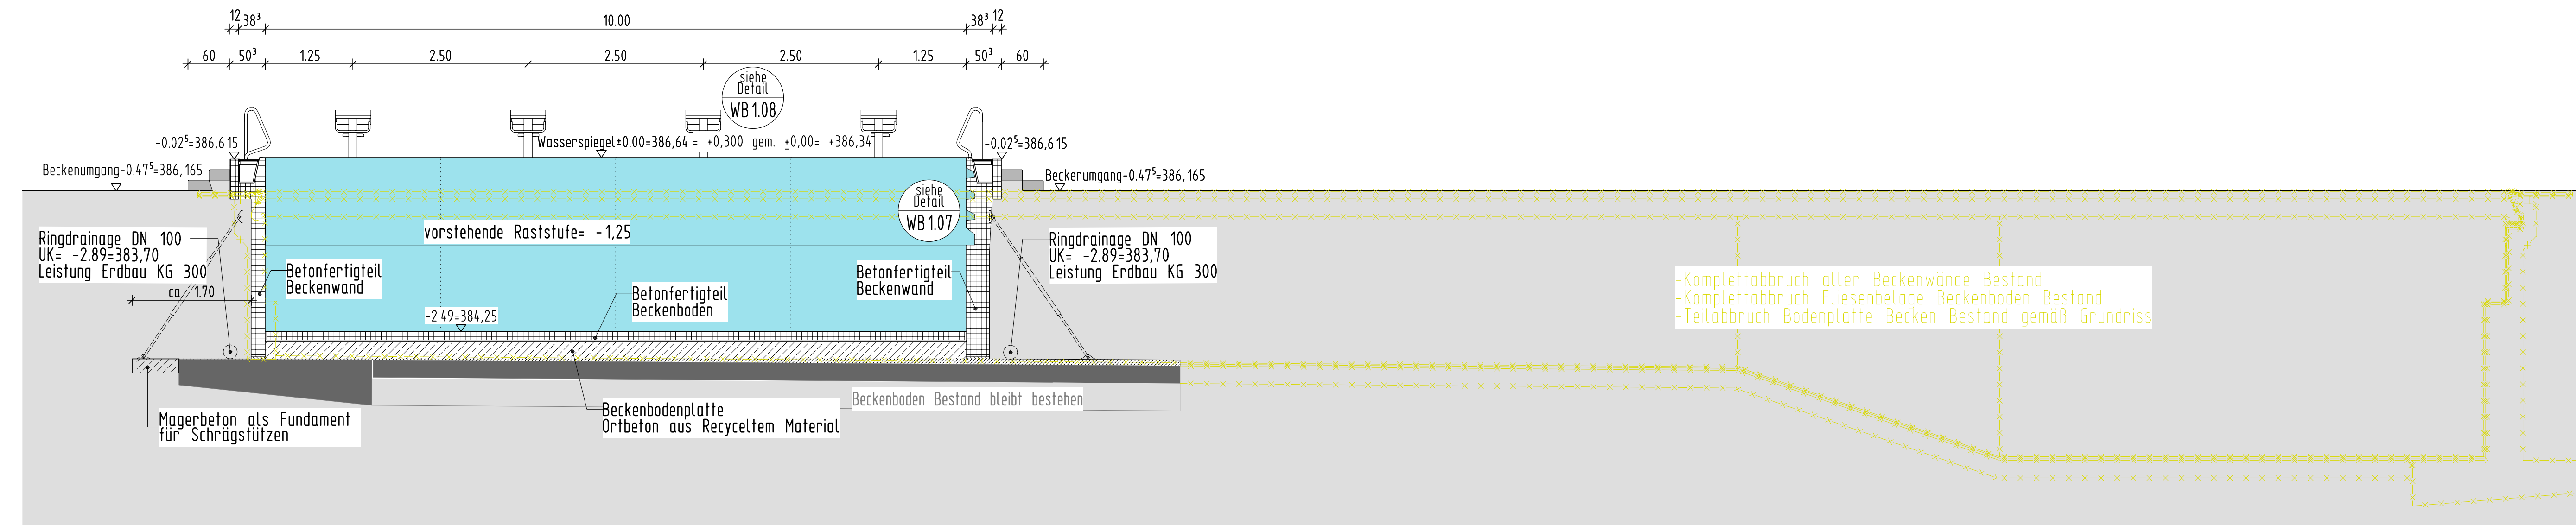



SCHNITT S4

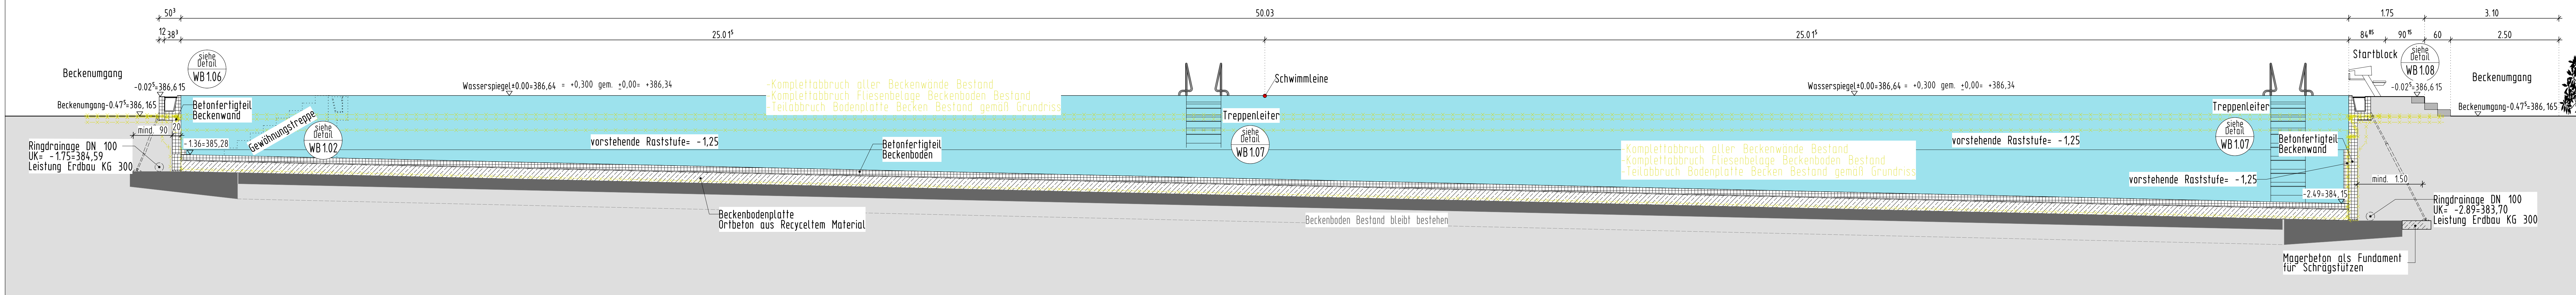

SCHNITT S3

[illegible]

AUSFÜHRUNGSPLAN

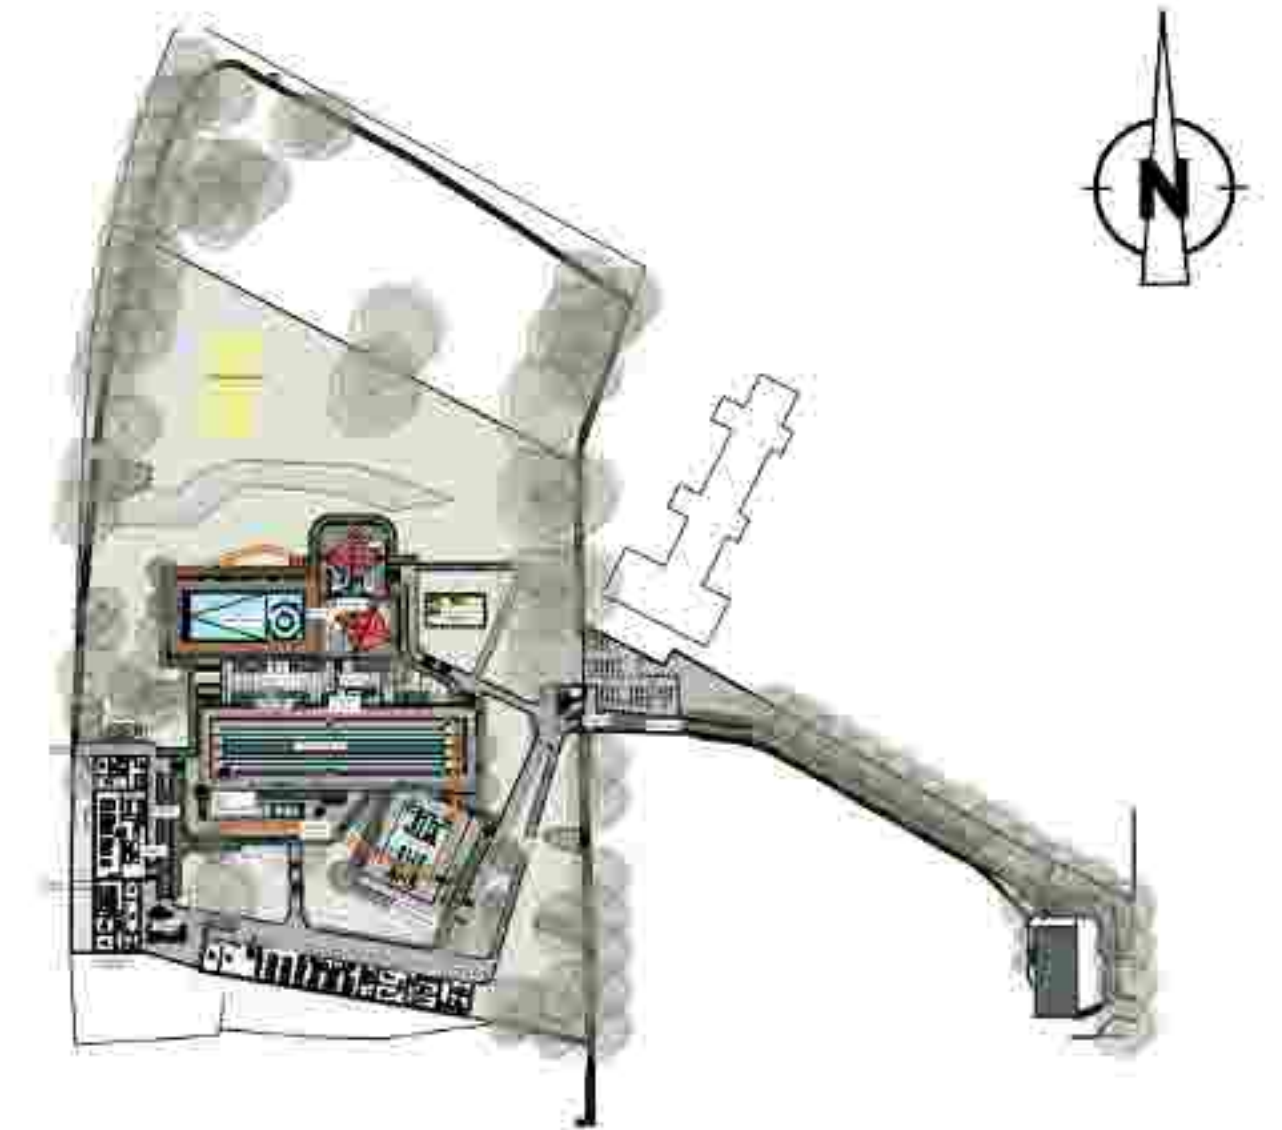

<p>PROJEKT</p> <p>Sanierung Freibad Korbach</p> <p>Karpatenstraße 18 34497 Korbach</p>	
<p>BAUHERR</p> <p>Energie Waldeck-Frankenberg GmbH</p> <p>Arolser Landstraße 27 34497 Korbach</p> <p>T. (05684) 9000510 E. FBK@ewf.de</p>	<p>UNTERSCHRIFT</p>

ZEICHNUNG Schwimmerbecken Schnitt				+/- 0.00m = NHN NHN +386.34 m	
				MASSSTAB 1:50	ZEICHNUNGSNR. WS05
PROJEKTNUMMER 06.01.2026	ERSTELLDATUM 06.01.2026	PROJEKTL EITUNG	GEZEICHNET	INDEX V1	

Plot-Datum: 28.05.2026