


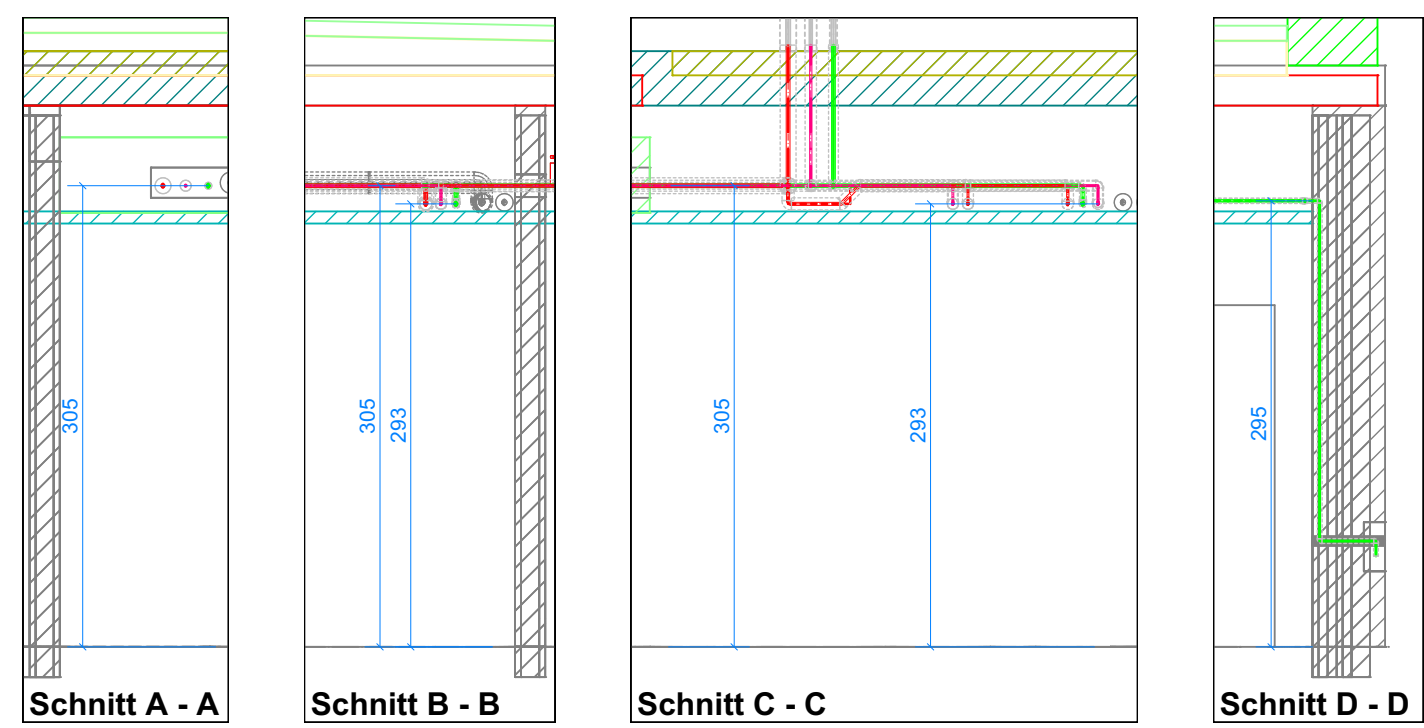


KG DVGW			



*	*	*	*
*	*	*	*
*	*	*	*
*	*	*	*
*	*	*	*
*	*	*	*
D	10.06.2026	Steigerung aufgrund Änderung Statistik angepasst	
C	07.04.2020	Vorabzug entfernt	MP
B	24.02.2026	Planung an aktuellen Architektengrundriss angepasst	MP
A	13.06.2025	Erstausgabe	MP
INDEX	DATUM	ÄNDERUNG	NAMEN

[illegible]

Architektenstand: 22021 V GR.00-BT3 A 5220 Index A 27.02.2026

Bauherr:
Stadt Emsdetten
Am Markt 1
48282 Emsdetten

Planungsphase:

Ausführung

Gewerk:

Sanitärtechnik

Planbezeichnung:

Grundriss - Erdgeschoss Aula/Halle

BT3

INDEX:	Datum:	Zeichennr.:
D	10.06.2026	1615_SA5_GEG_03_D-Neutral
	Datum:	Maßstab:
	13.06.2025	1:50