
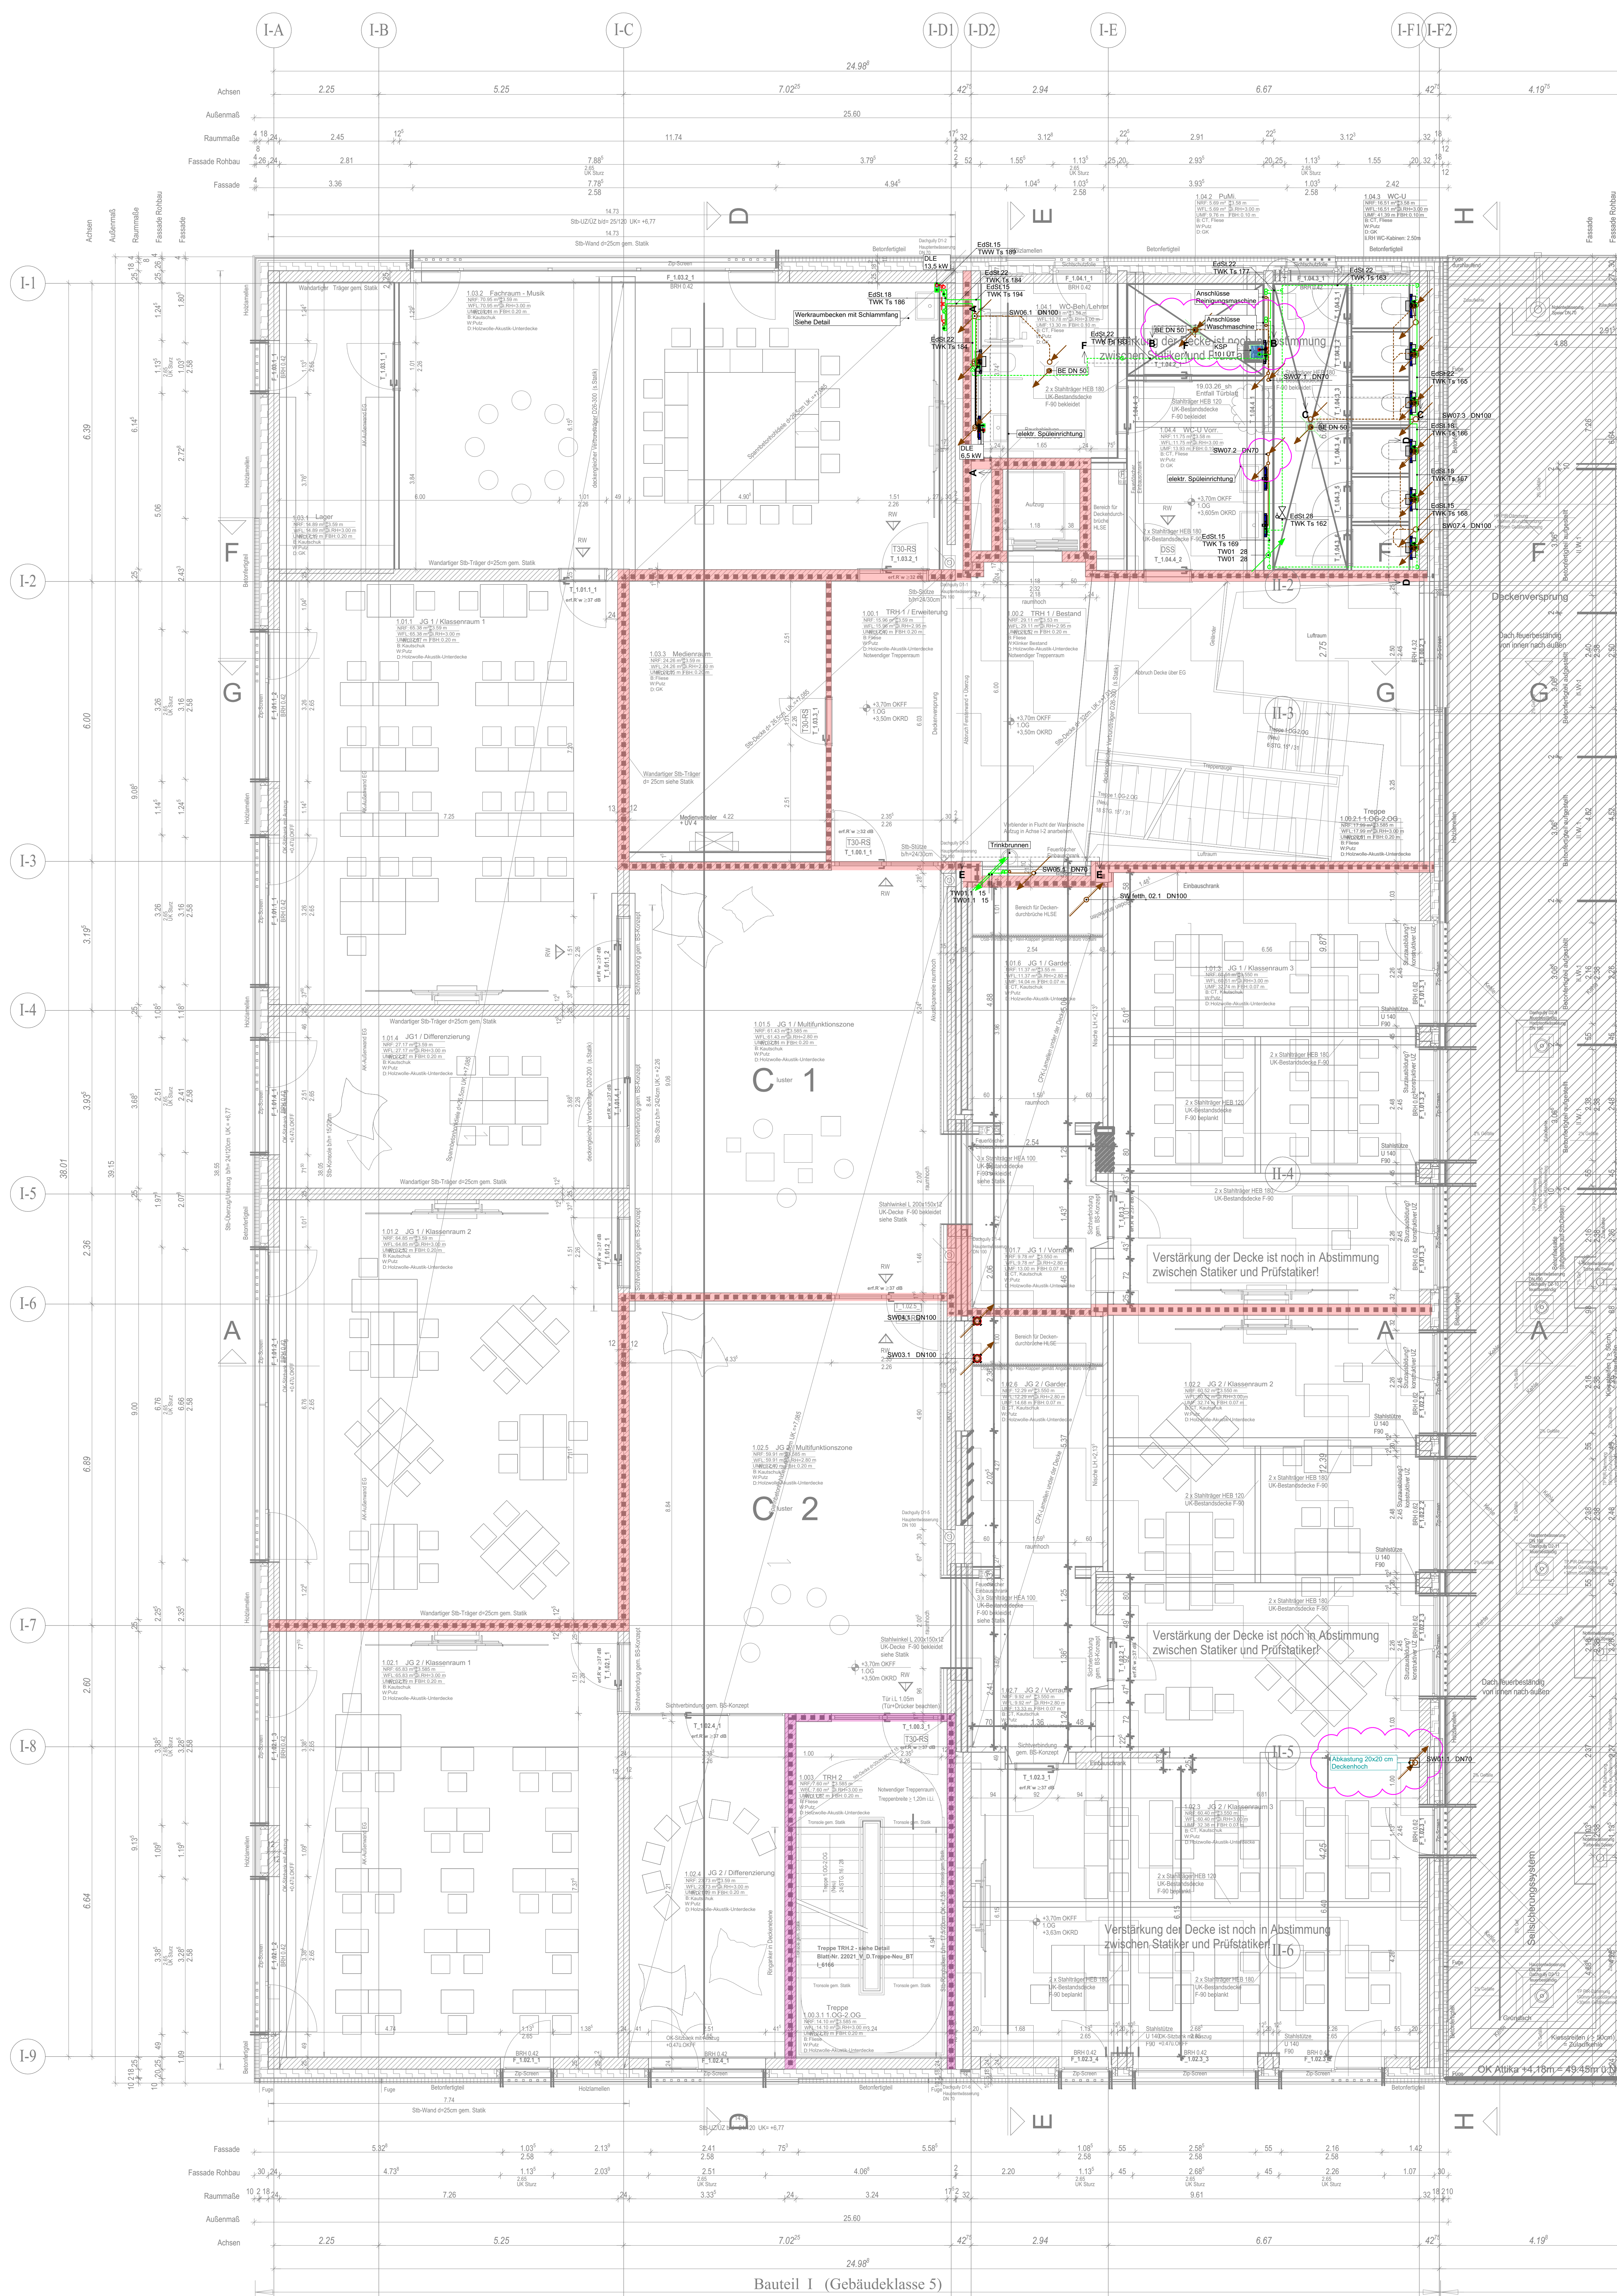


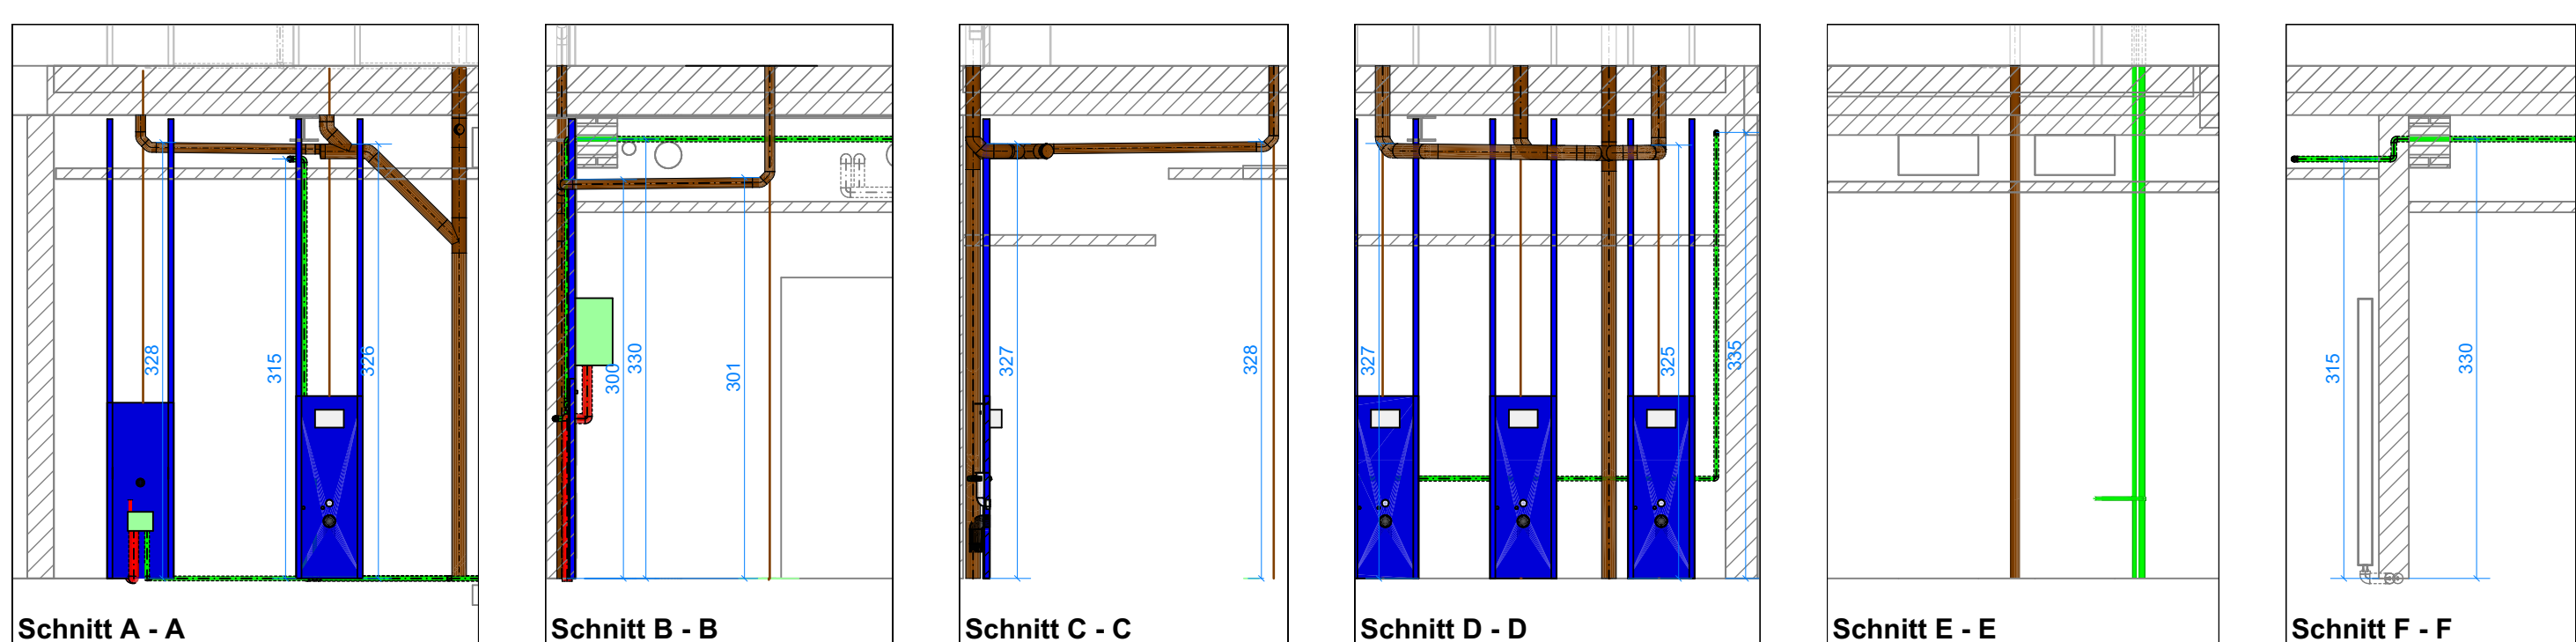

Legende Sanitärinstallation

	Trinkwasser		Trinkwasseranschluss		Kaltwasser (kein Trinkwasser)
	Trinkwasser UKD		Trinkwasseranschluss UKD		Kaltwasser UKD (auch Trinkwasser)
	Schmelzwasser		Entlüftung		Regenwasser
	Schmelzwasser UKD		Entlüftung UKD		Regenwasser UKD





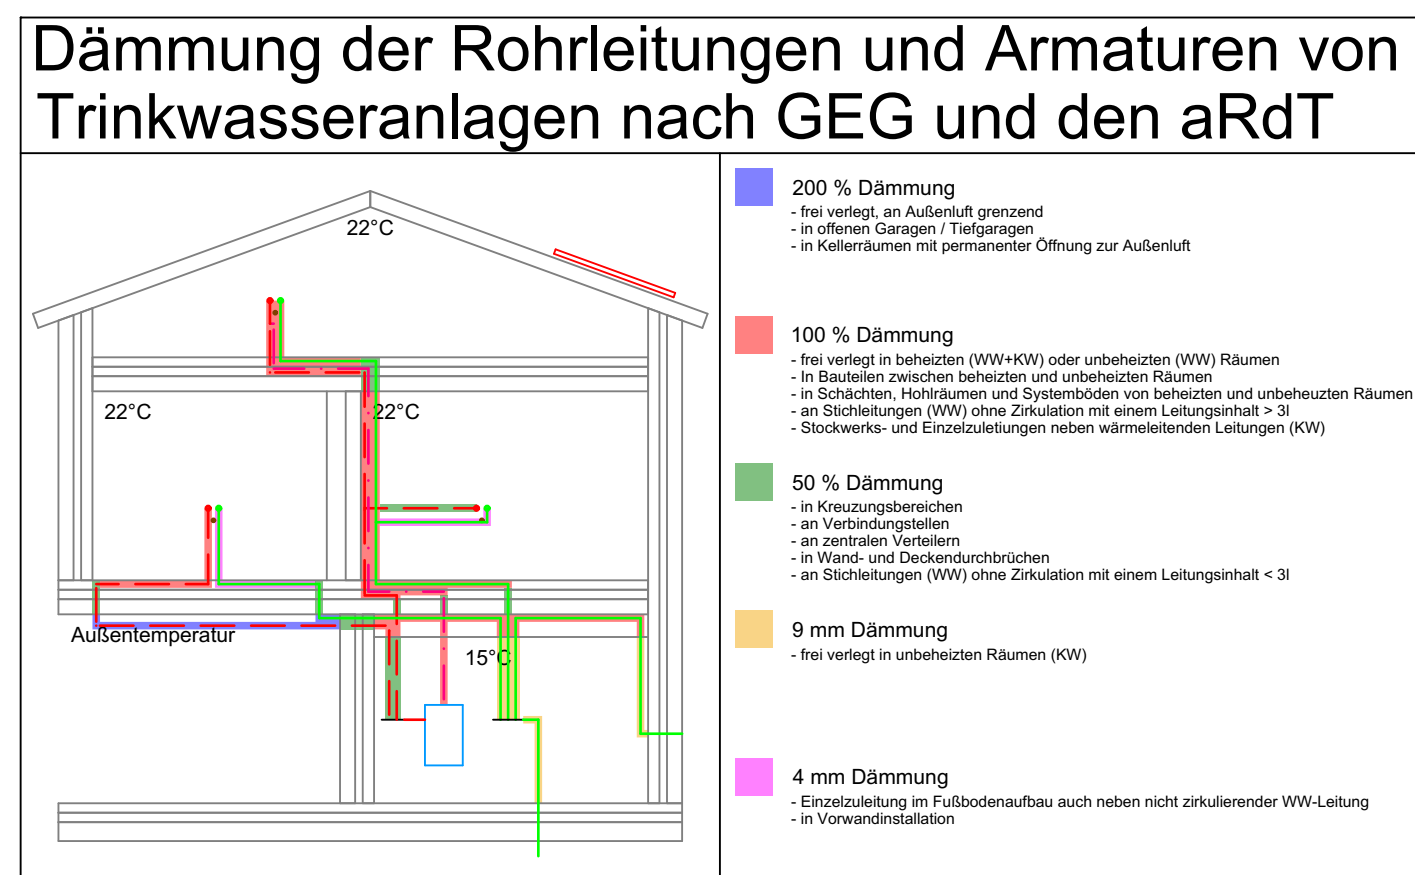

	+	+	+
+	+	+	+
+	+	+	+
+	+	+	+
+	+	+	+
+	+	+	+
+	+	+	+
D	10.06.2026	Leitungsführung an die Trägeränderungen angepasst	MP
C	28.04.2026	Planung an aktuellen Architektengrundriss angepasst	MP
B	08.04.2026	Arbeitsstand	MP
A	13.06.2025	Erlausgabe	MP
INDEX	DATUM	ÄNDERUNG	NAME

[illegible]

Architektenstand: 22021 V GR.01-BT1 - 5300 Index - 25.03.2026

Sanierung & Erweiterung Schule

48282 Emsdetten, Padkamp 20

Bauherr:
Stadt Emsdetten
Am Markt 1
48282 Emsdetten

Planungsphase:

Gewerk:
Sanitärtechnik

Planbezeichnung:
Grundriss - 1. Obergeschoss

INDEX:	Datum:	Zeichennr.:
D	10.06.2026	1615_SA5_GO1_01_D-Vorabzug Neutral
	Datum:	Maßstab:
	13.06.2025	1:50