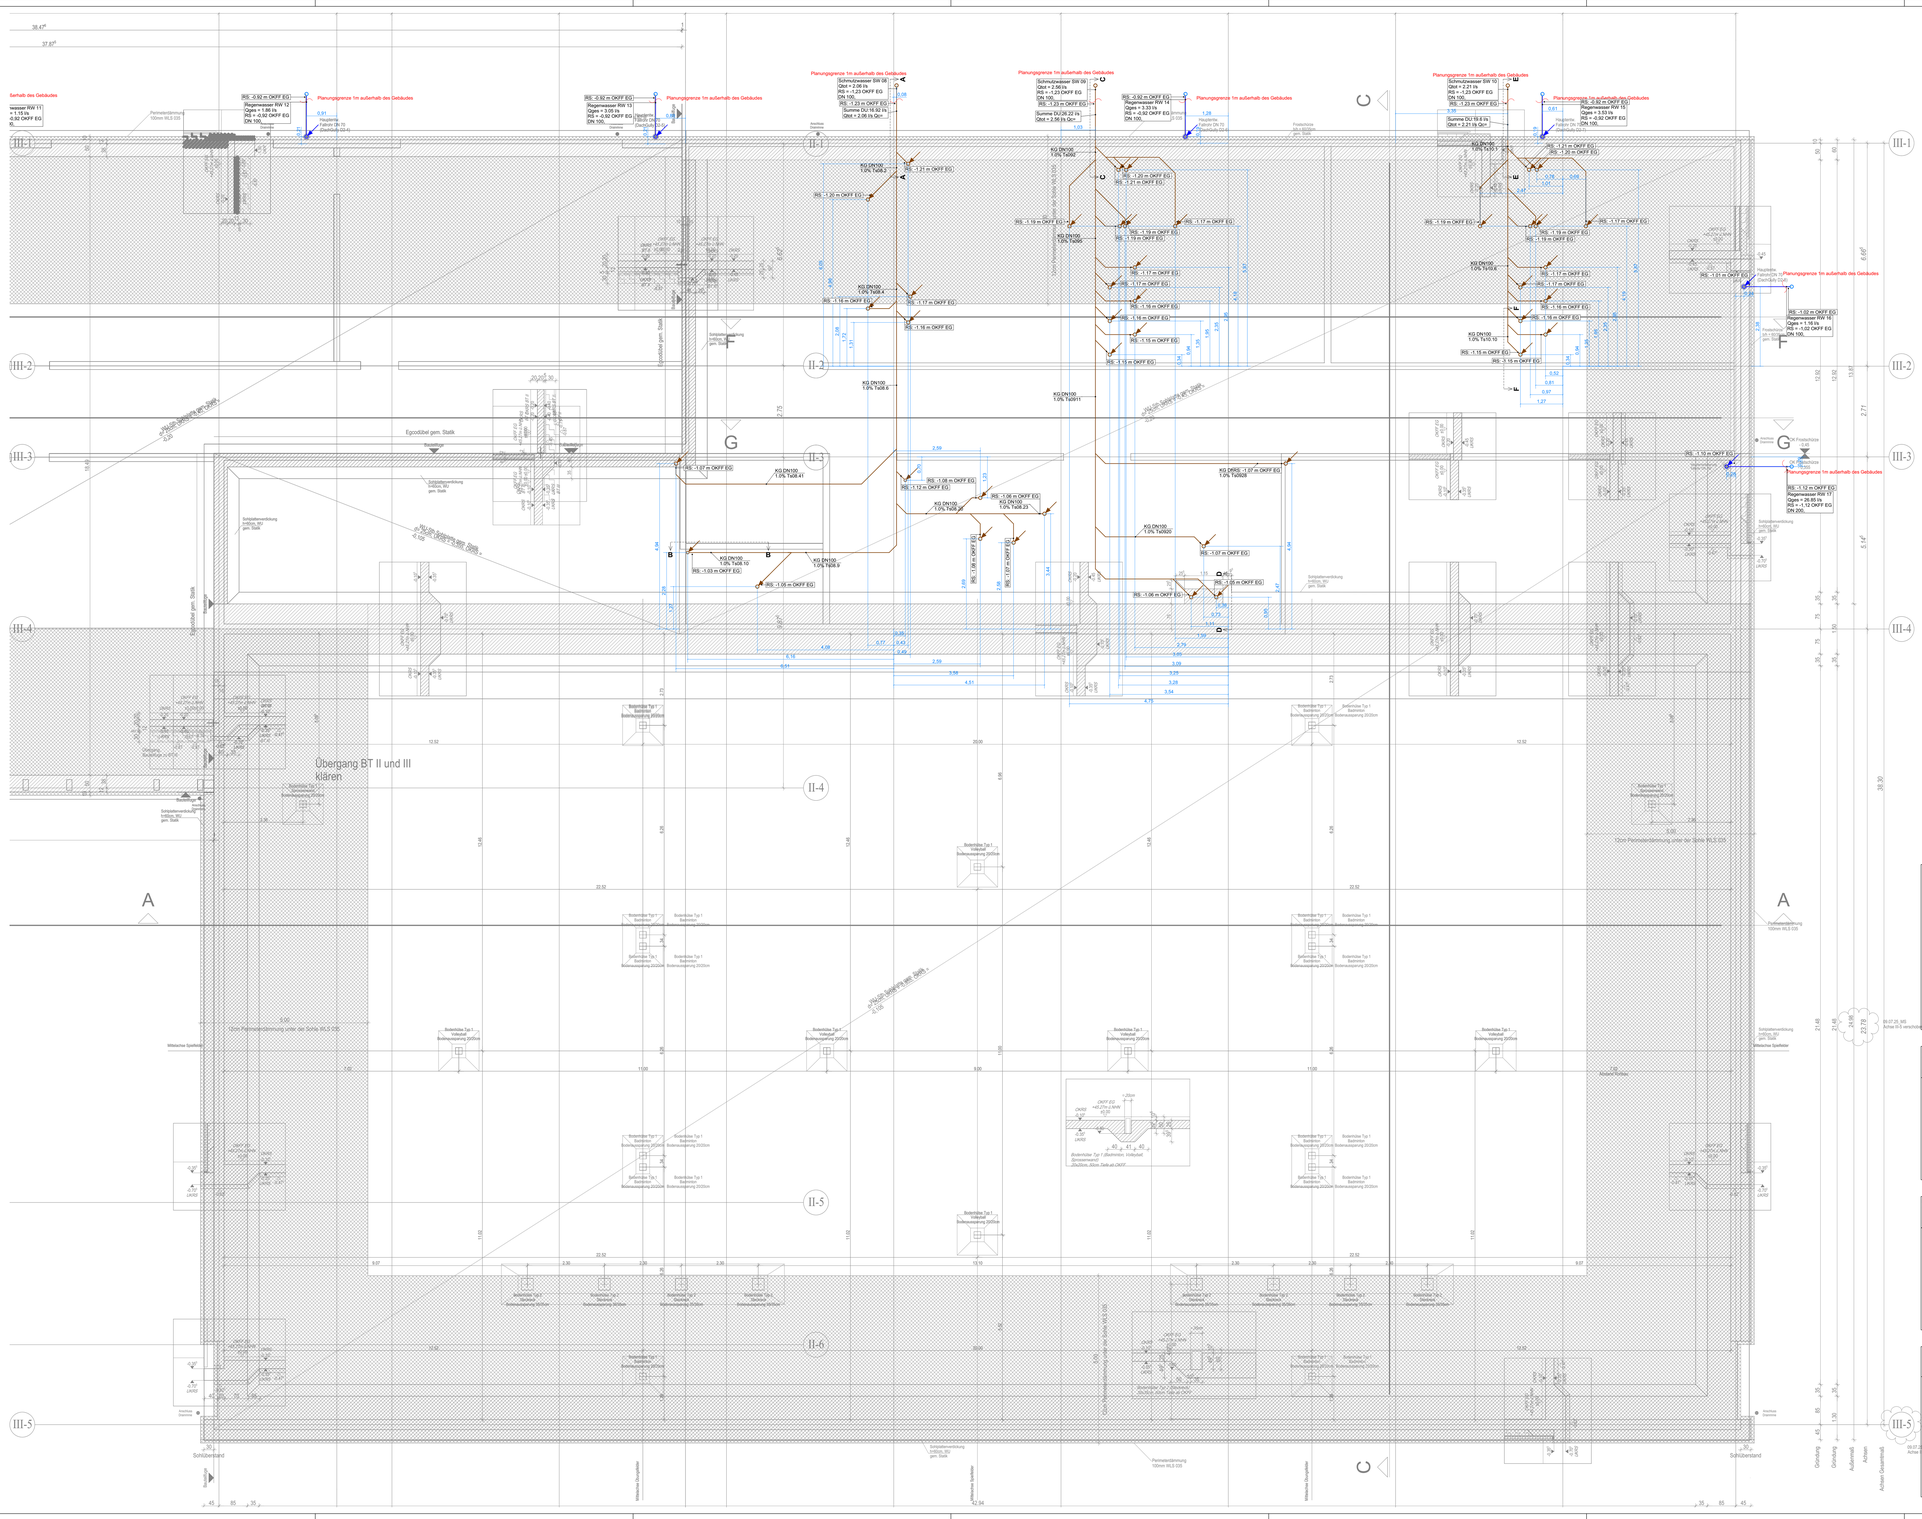
Übergang BT II und III
klären
Planungsgrenze 1m außerhalb des Gebäudes
Qbd = 2.06 l/s Qsr =
Schmutzwasser SW 10
Qbd = 2.21 l/s
RG = -1.25 OKFF EG
DN 100,
RS. -1.23 m OKFF EG
Summe DU 18 ltr/s
Qbd = 2.21 l/s Qsr =
Regenwasser RW 11
RG = -0.92 OKFF EG
DN 100,
RS. -0.92 m OKFF EG
Regenwasser RW 12
RG = -0.92 OKFF EG
DN 100,
RS. -0.92 m OKFF EG
Regenwasser RW 13
RG = -0.92 OKFF EG
DN 100,
RS. -0.92 m OKFF EG
Regenwasser RW 15
RG = -0.92 OKFF EG
DN 100,
RS. -0.92 m OKFF EG
Regenwasser RW 16
Qges = 1.16 l/s
RG = -1.02 OKFF EG
DN 100,
RS. -1.02 m OKFF EG
Regenwasser RW 17
Qges = 26.85 l/s
RG = -1.12 OKFF EG
DN 200,
RS. -1.12 m OKFF EG
Grundleitung
Schmutzwasser
Regenwasser
