BT I-III Gesamtansicht Nord

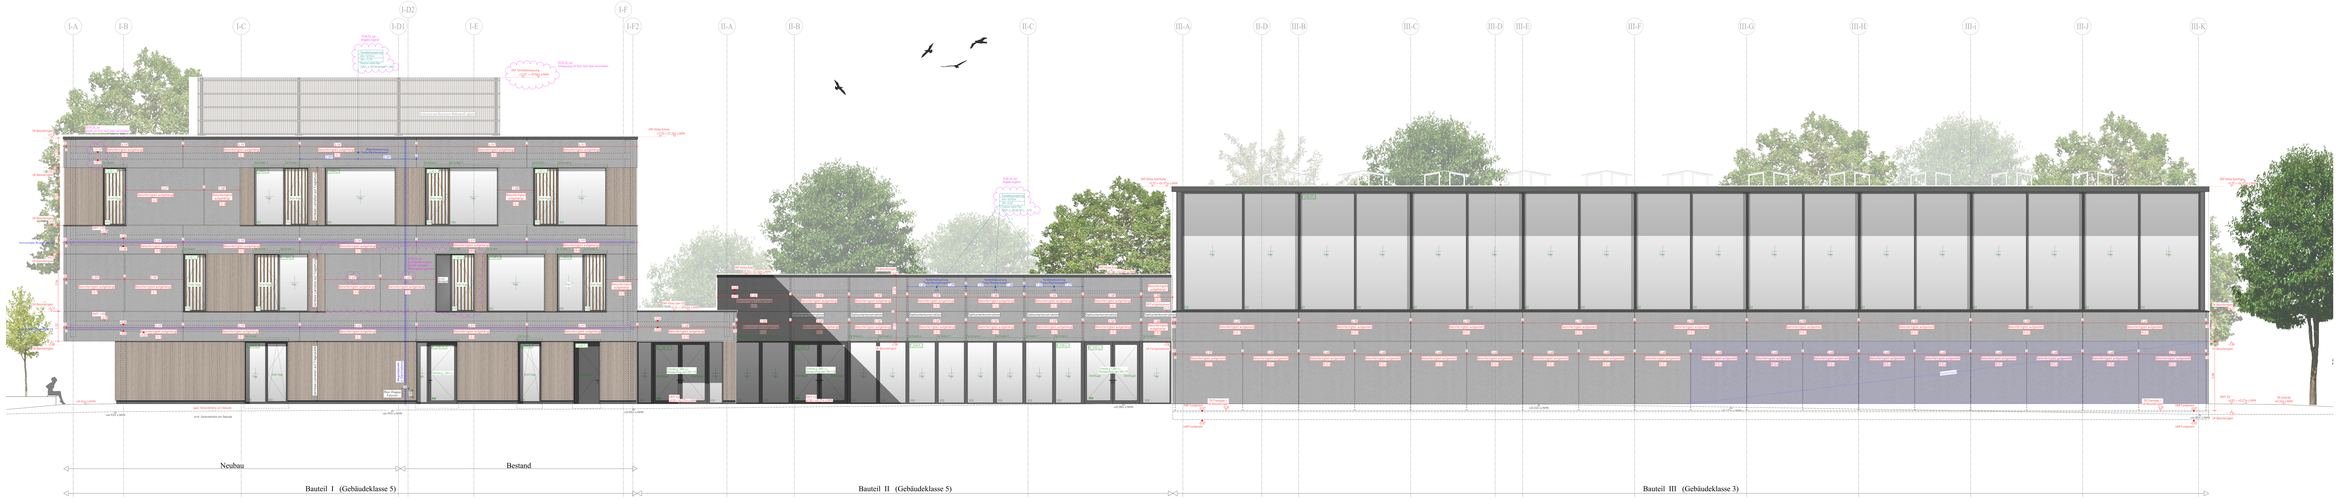

BT I-III Gesamtansicht Süd

Hinweis zur horizontalen Brandsperre
Brandschutzklasse EI30
Rohdichte: 80 kg/m³, GK/PU-Schaumstoff
≥ 2 x 28mm, nahe Brandschutzanlage

LEGENDE ZUR AUSFÜHRUNGSPLANUNG

Materialien

Diverse Planangaben / Zeichenerklärung

Höhenangaben

Abkürzungen

Grundleitungen

Endungen

Gültig für die Ausführungsplanung sind nur die Architekturpläne M 1:50. Änderungen, die die allgemeine Bauausführung betreffen, werden nur in diese Pläne eingetragen. Die Ausführungspläne sind so gültig zu lesen, dass mit Statik, Bauwerksgutachten, Wärmeschutznachweis und Baugrunduntersuchung.
Bei der Ausführung aller Bauteile, einschließlich Vorsprünge und der Vorgaben nach SIGE zu beachten. Innenliegende Räume werden mechanisch be- und entlüftet.
Die Ausführung der