
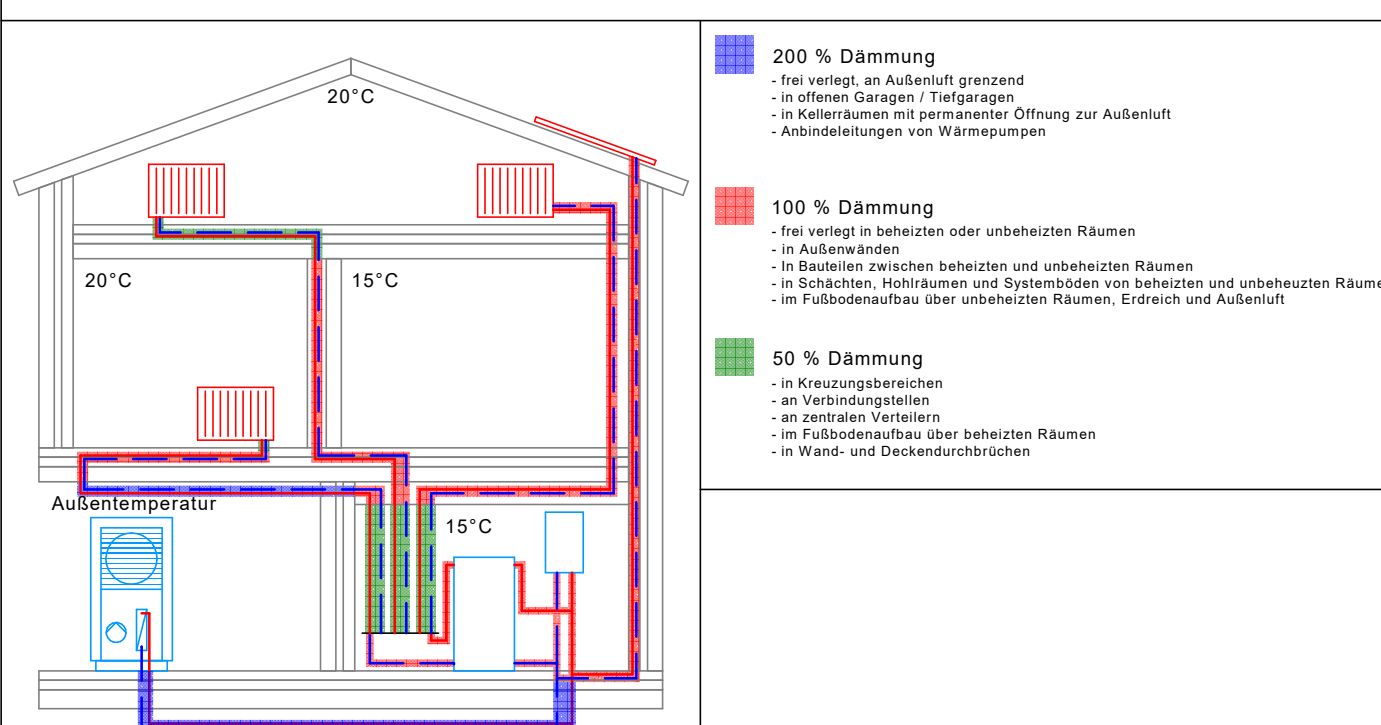
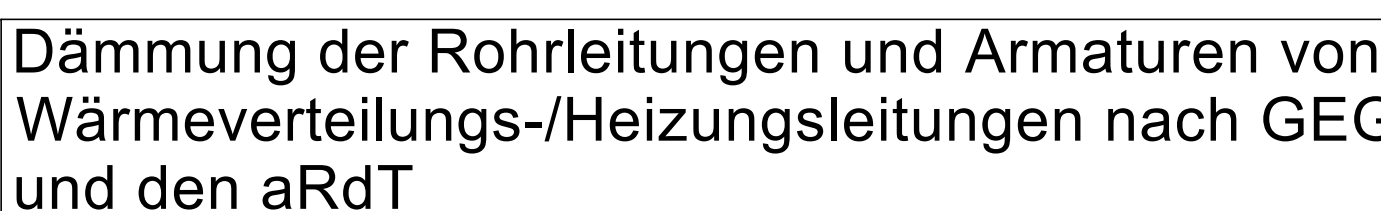
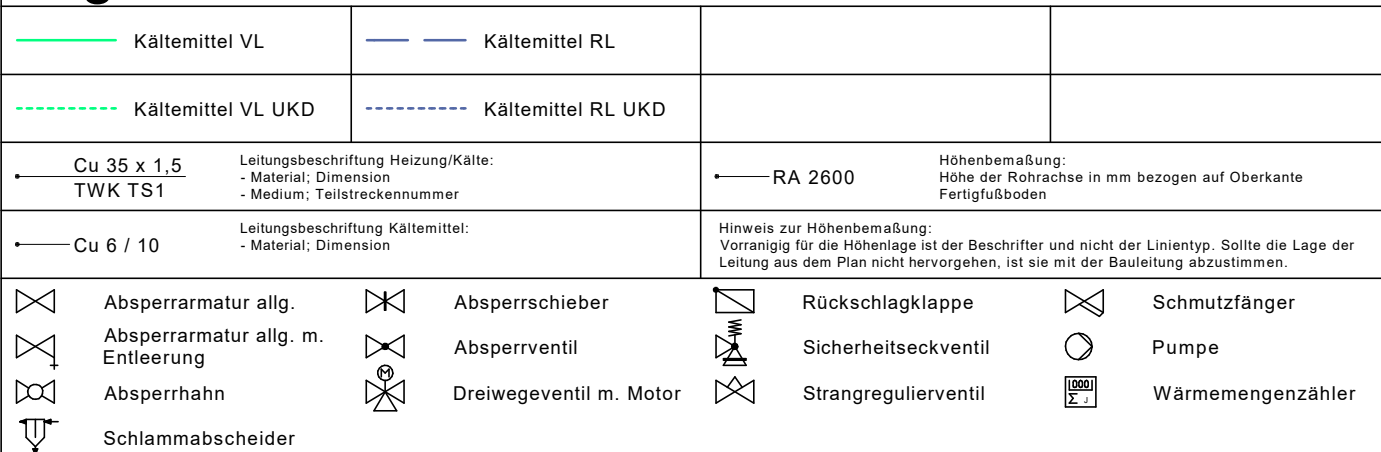
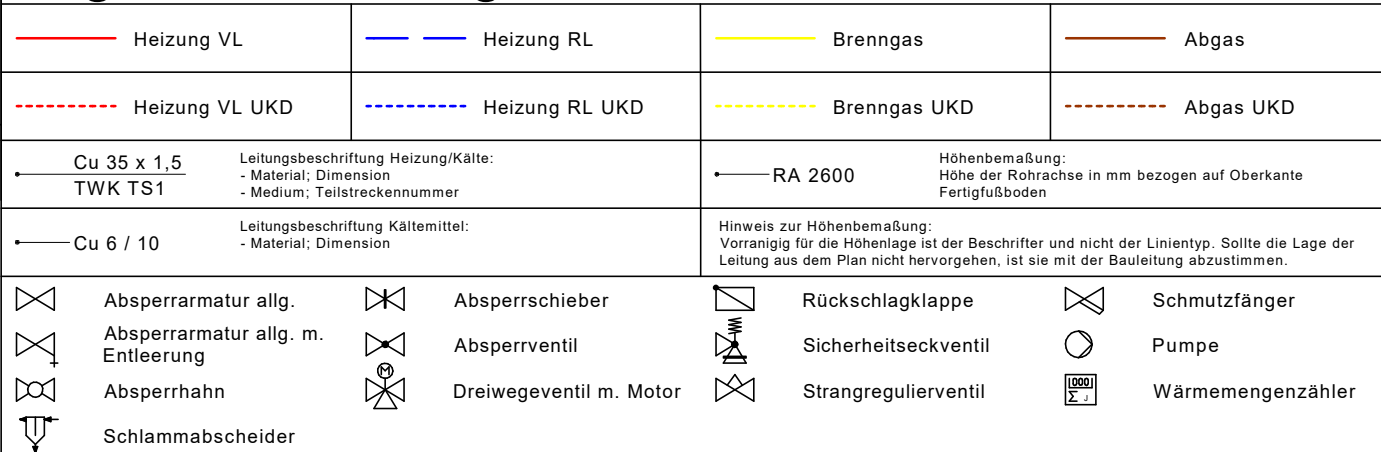
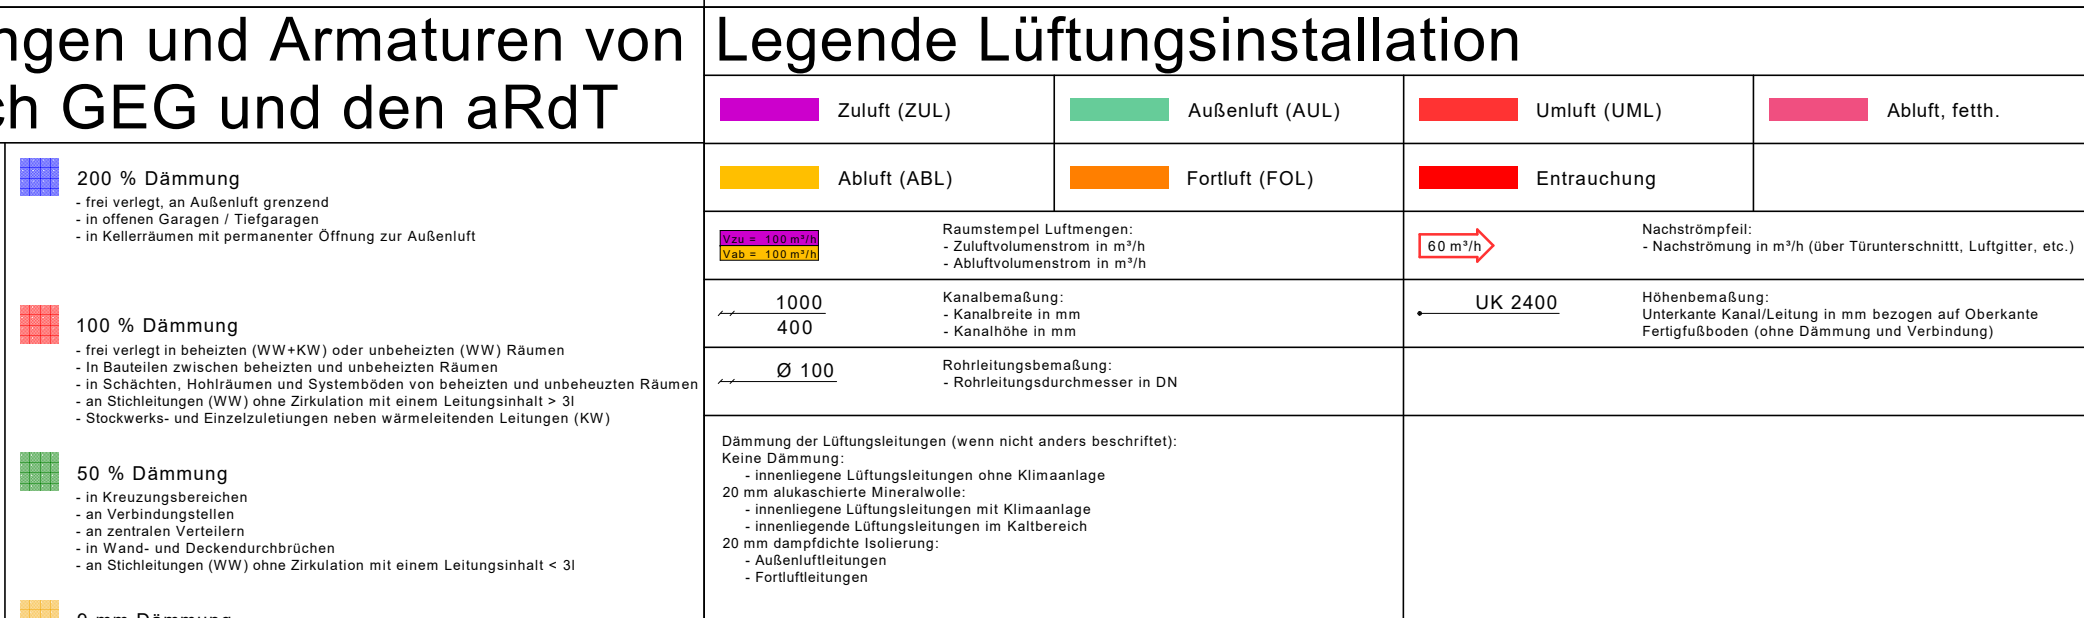
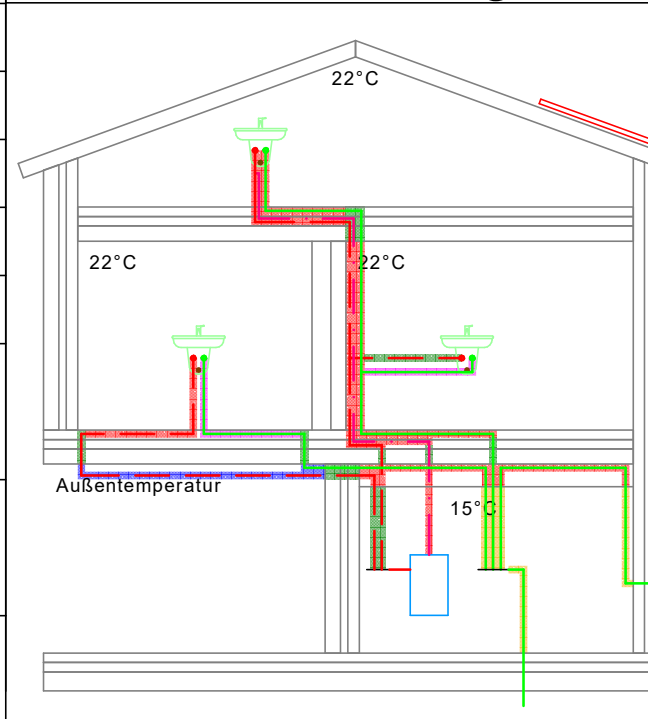
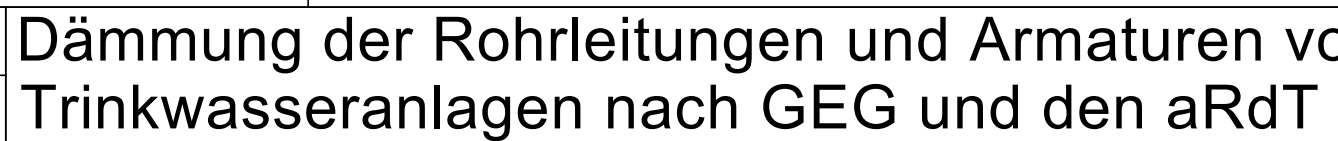


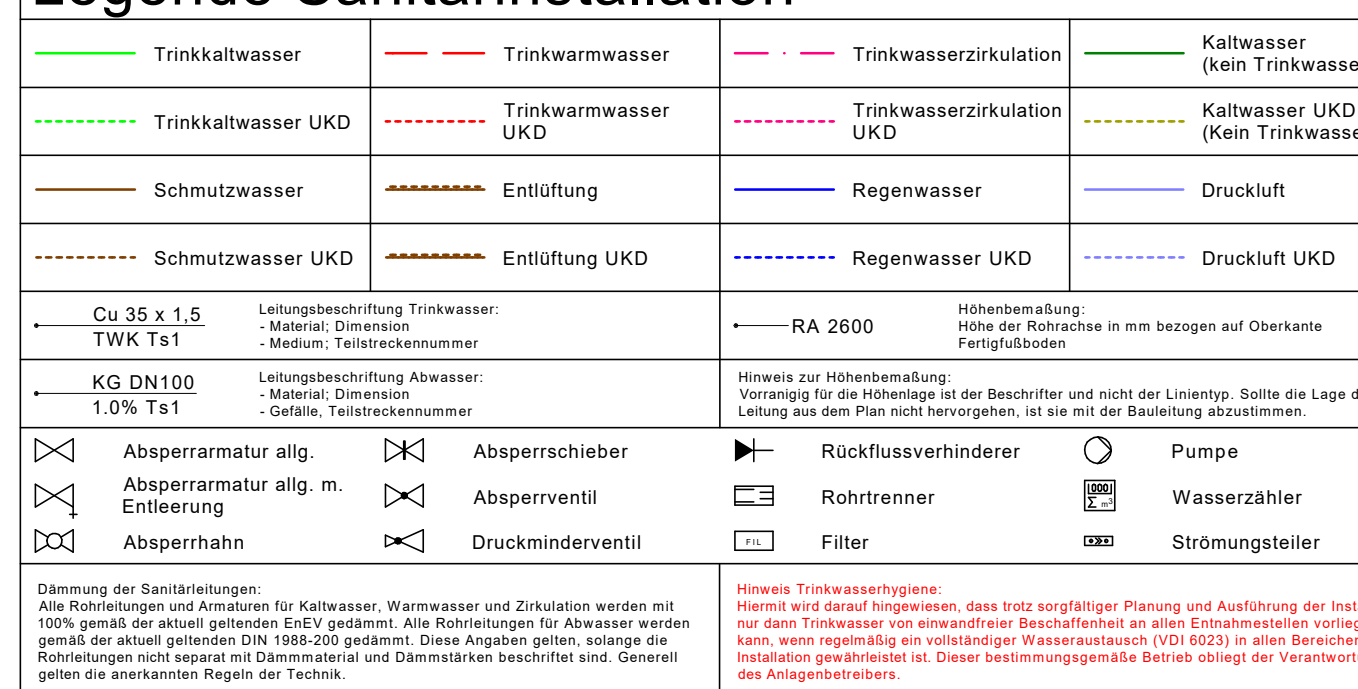

|       |            |                         |     |
|-------|------------|-------------------------|-----|
|       | +          | +                       | +   |
|       | +          | +                       | +   |
| C     | 10.06.2026 | Luftungsgerät getauscht | MP  |
| B     | 08.04.2026 | Arbeitsstand            | MP  |
| A     | 13.06.2025 | Erstausgabe             | MP  |
| INDEX | DATUM      | ÄNDERUNG                | NAM |





|                         |   |           |   |      |                    |
|-------------------------|---|-----------|---|------|--------------------|
| Architektenstand: 22021 | V | GR.DA-BT1 | - | 5500 | Index - 25.03.2020 |
| Architektenstand: 22021 | V | GR.DA-BT2 | - | 5410 | Index - 25.03.2020 |
| Architektenstand: 22021 | V | GR.DA-BT3 | - | 5420 | Index - 25.03.2020 |

# Sanierung & Erweiterung Schule

48282 Emsdetten, Padkamp 20

Bauherr:  
Stadt Emsdetten  
Am Markt 1  
48282 Emsdetten

Planungsphase:  
**Ausführung**

---

Gewerk:  
**Haustechnik**

---

Planbezeichnung:  
**Grundriss - Dachgeschoss**  
**Gesamt**

|        |            |                                    |
|--------|------------|------------------------------------|
| INDEX: | Datum:     | Zeichennr.:                        |
| C      | 10.06.2026 | 1615_HT5_GDG_00_C-Vorabzug Neutral |
|        | Datum:     | Maßstab:                           |
|        | 13.06.2025 | 1:100                              |

