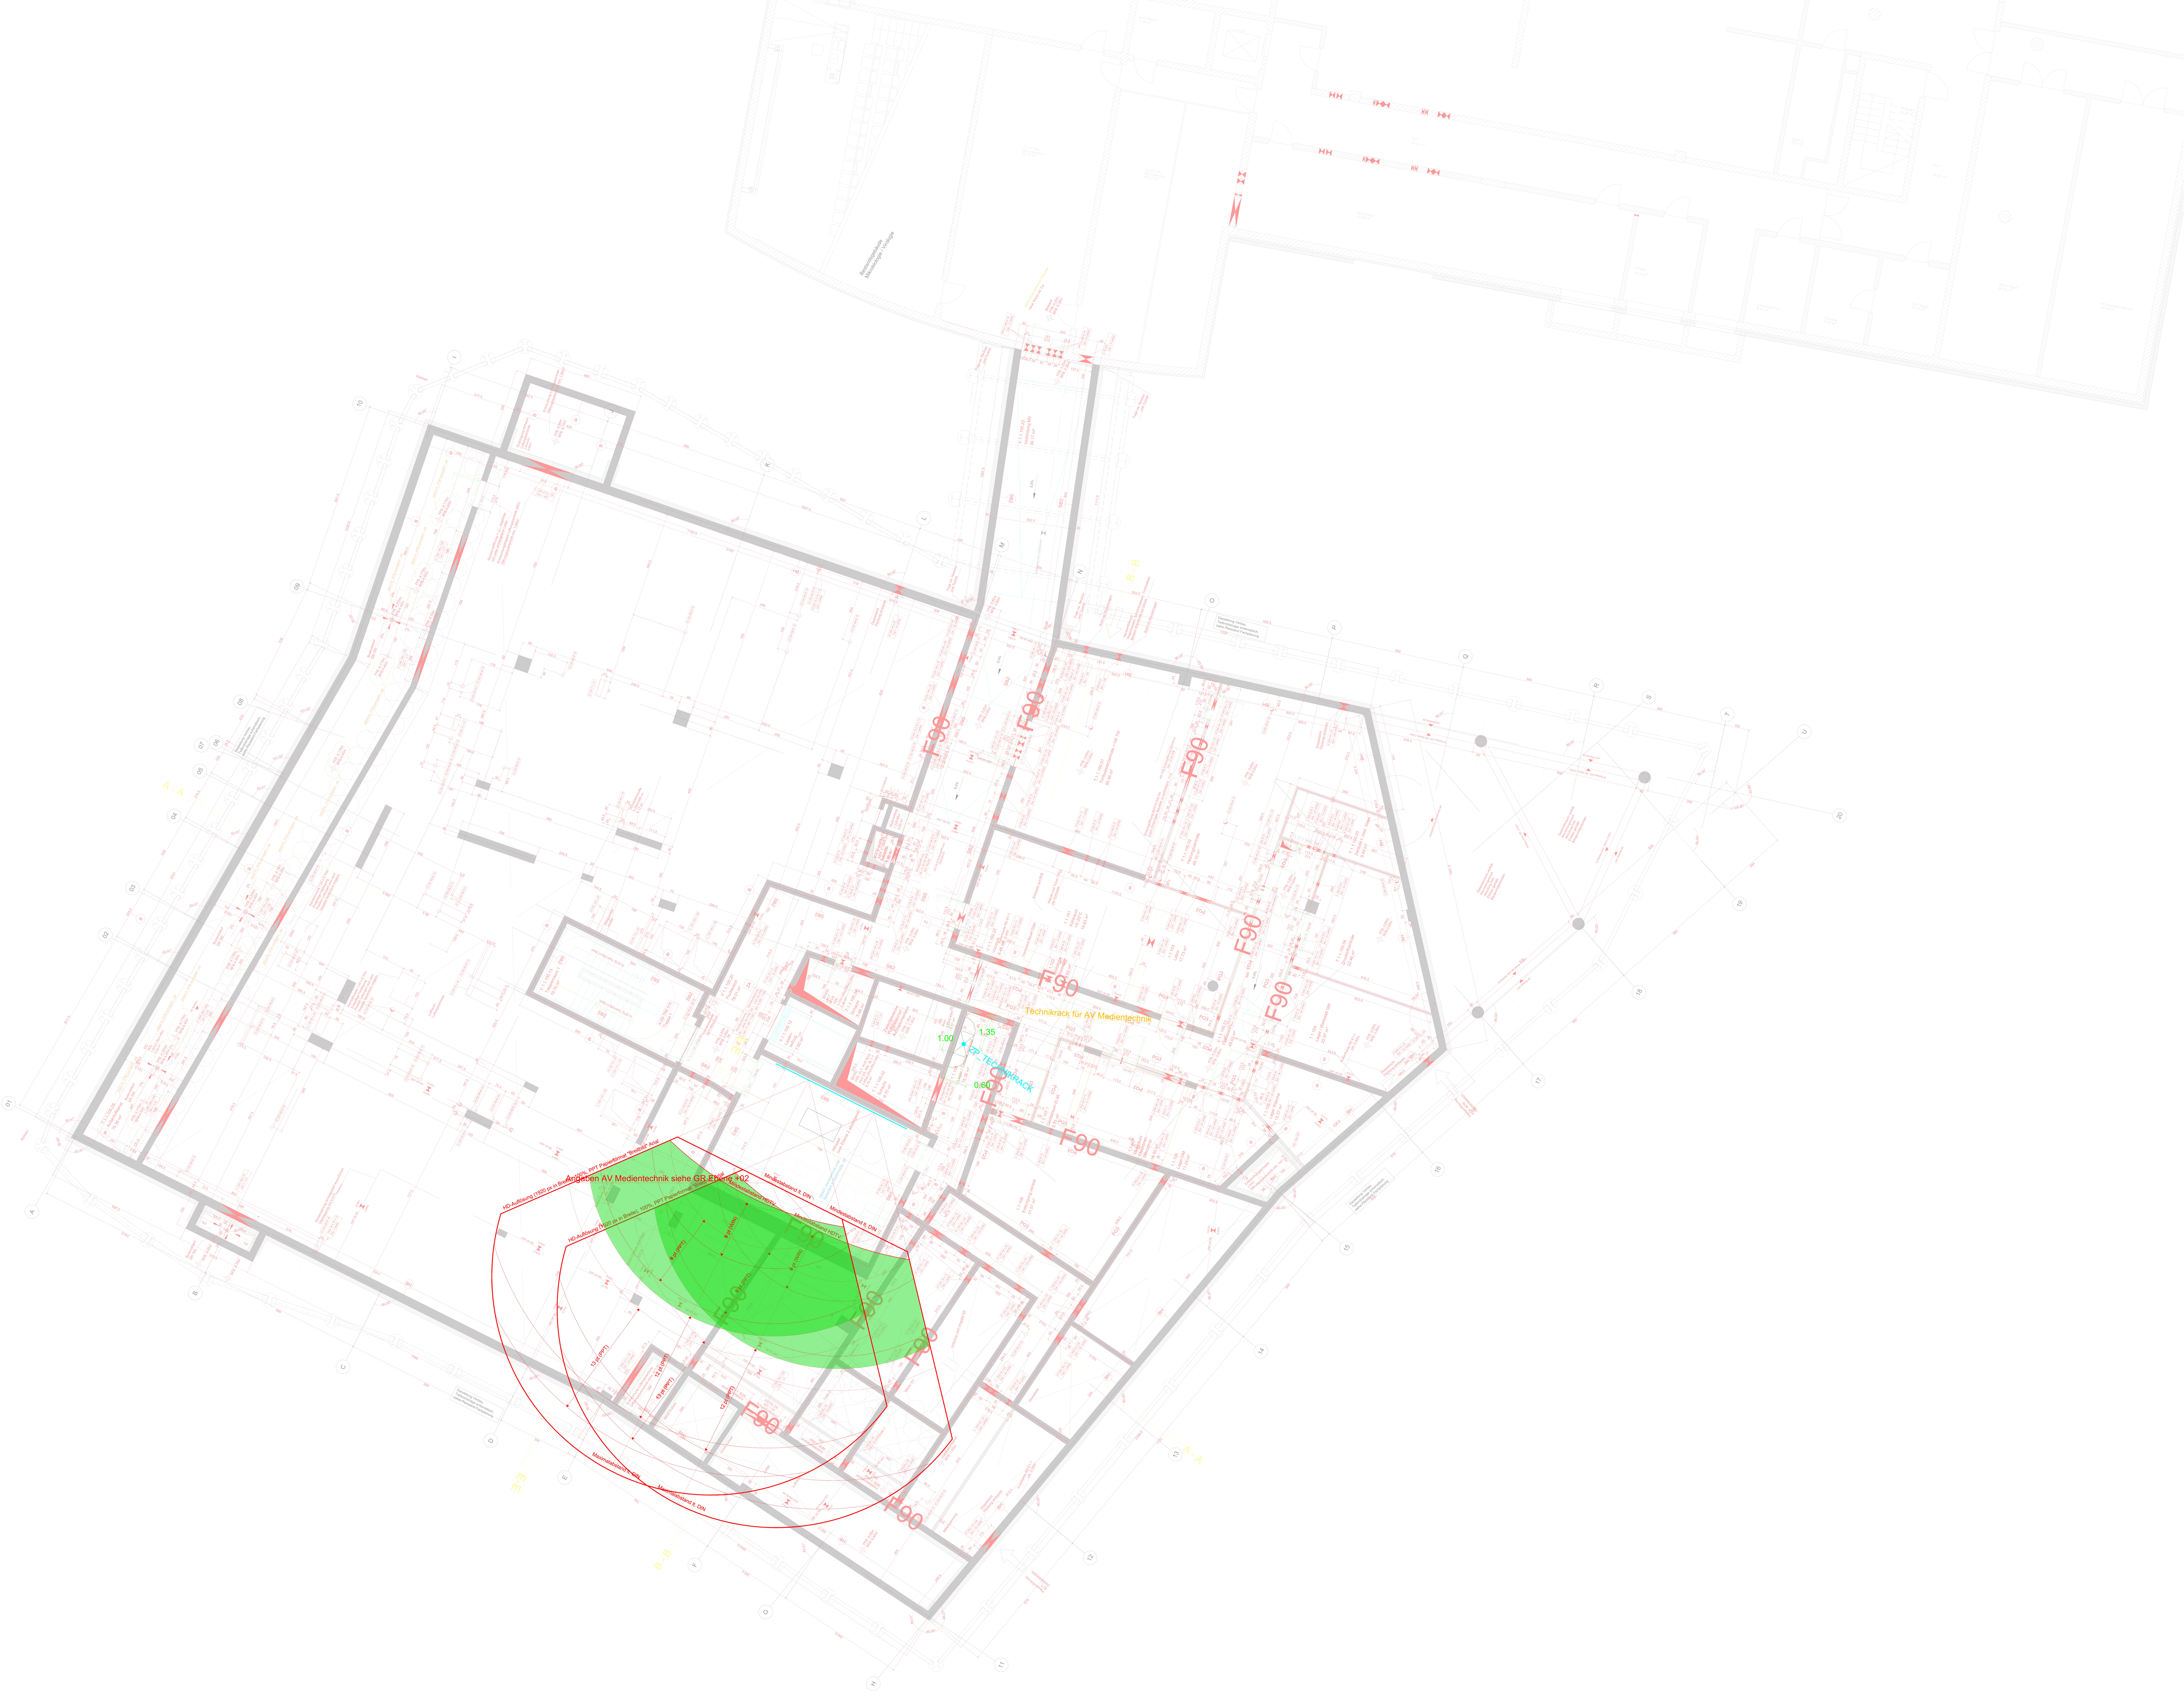


Für diese Zeichnung behalten wir uns alle Rechte vor,
auch für den Fall von Schutzrechtsanmeldungen, jede Verfügungsbefugnis,
sowie Kopier- und Weitergaberecht

XREF	0009999919011111 A-5G G+01 000-10.dwg				
Vermögen und Bau BW - Amt Tübingen		Projektnummer	20_040		
		Gewerk	MEDIENTECHNIK		
UKT - Ersatzneubau PHM		Leistungsphase	AUSFÜHRUNGSPLANUNG		
	DREISEITENANSICHT EBENE 1	Gezeichnet		220207	
		Geprüft			
		Druck	250923		
DATEI: 0009999919011111 O-5G G+01 000-02_260601.dwg		Format	DIN A0	Maßstab	1:100	S.1/1

Weitergabe dieser Zeichnung an Dritte nur mit unserer Genehmigung. Zuwiderhandlung verpflichtet zu Schadensersatz.