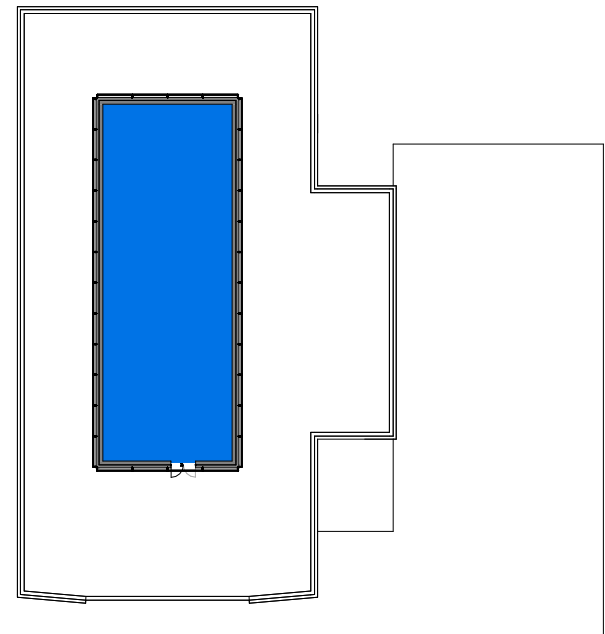
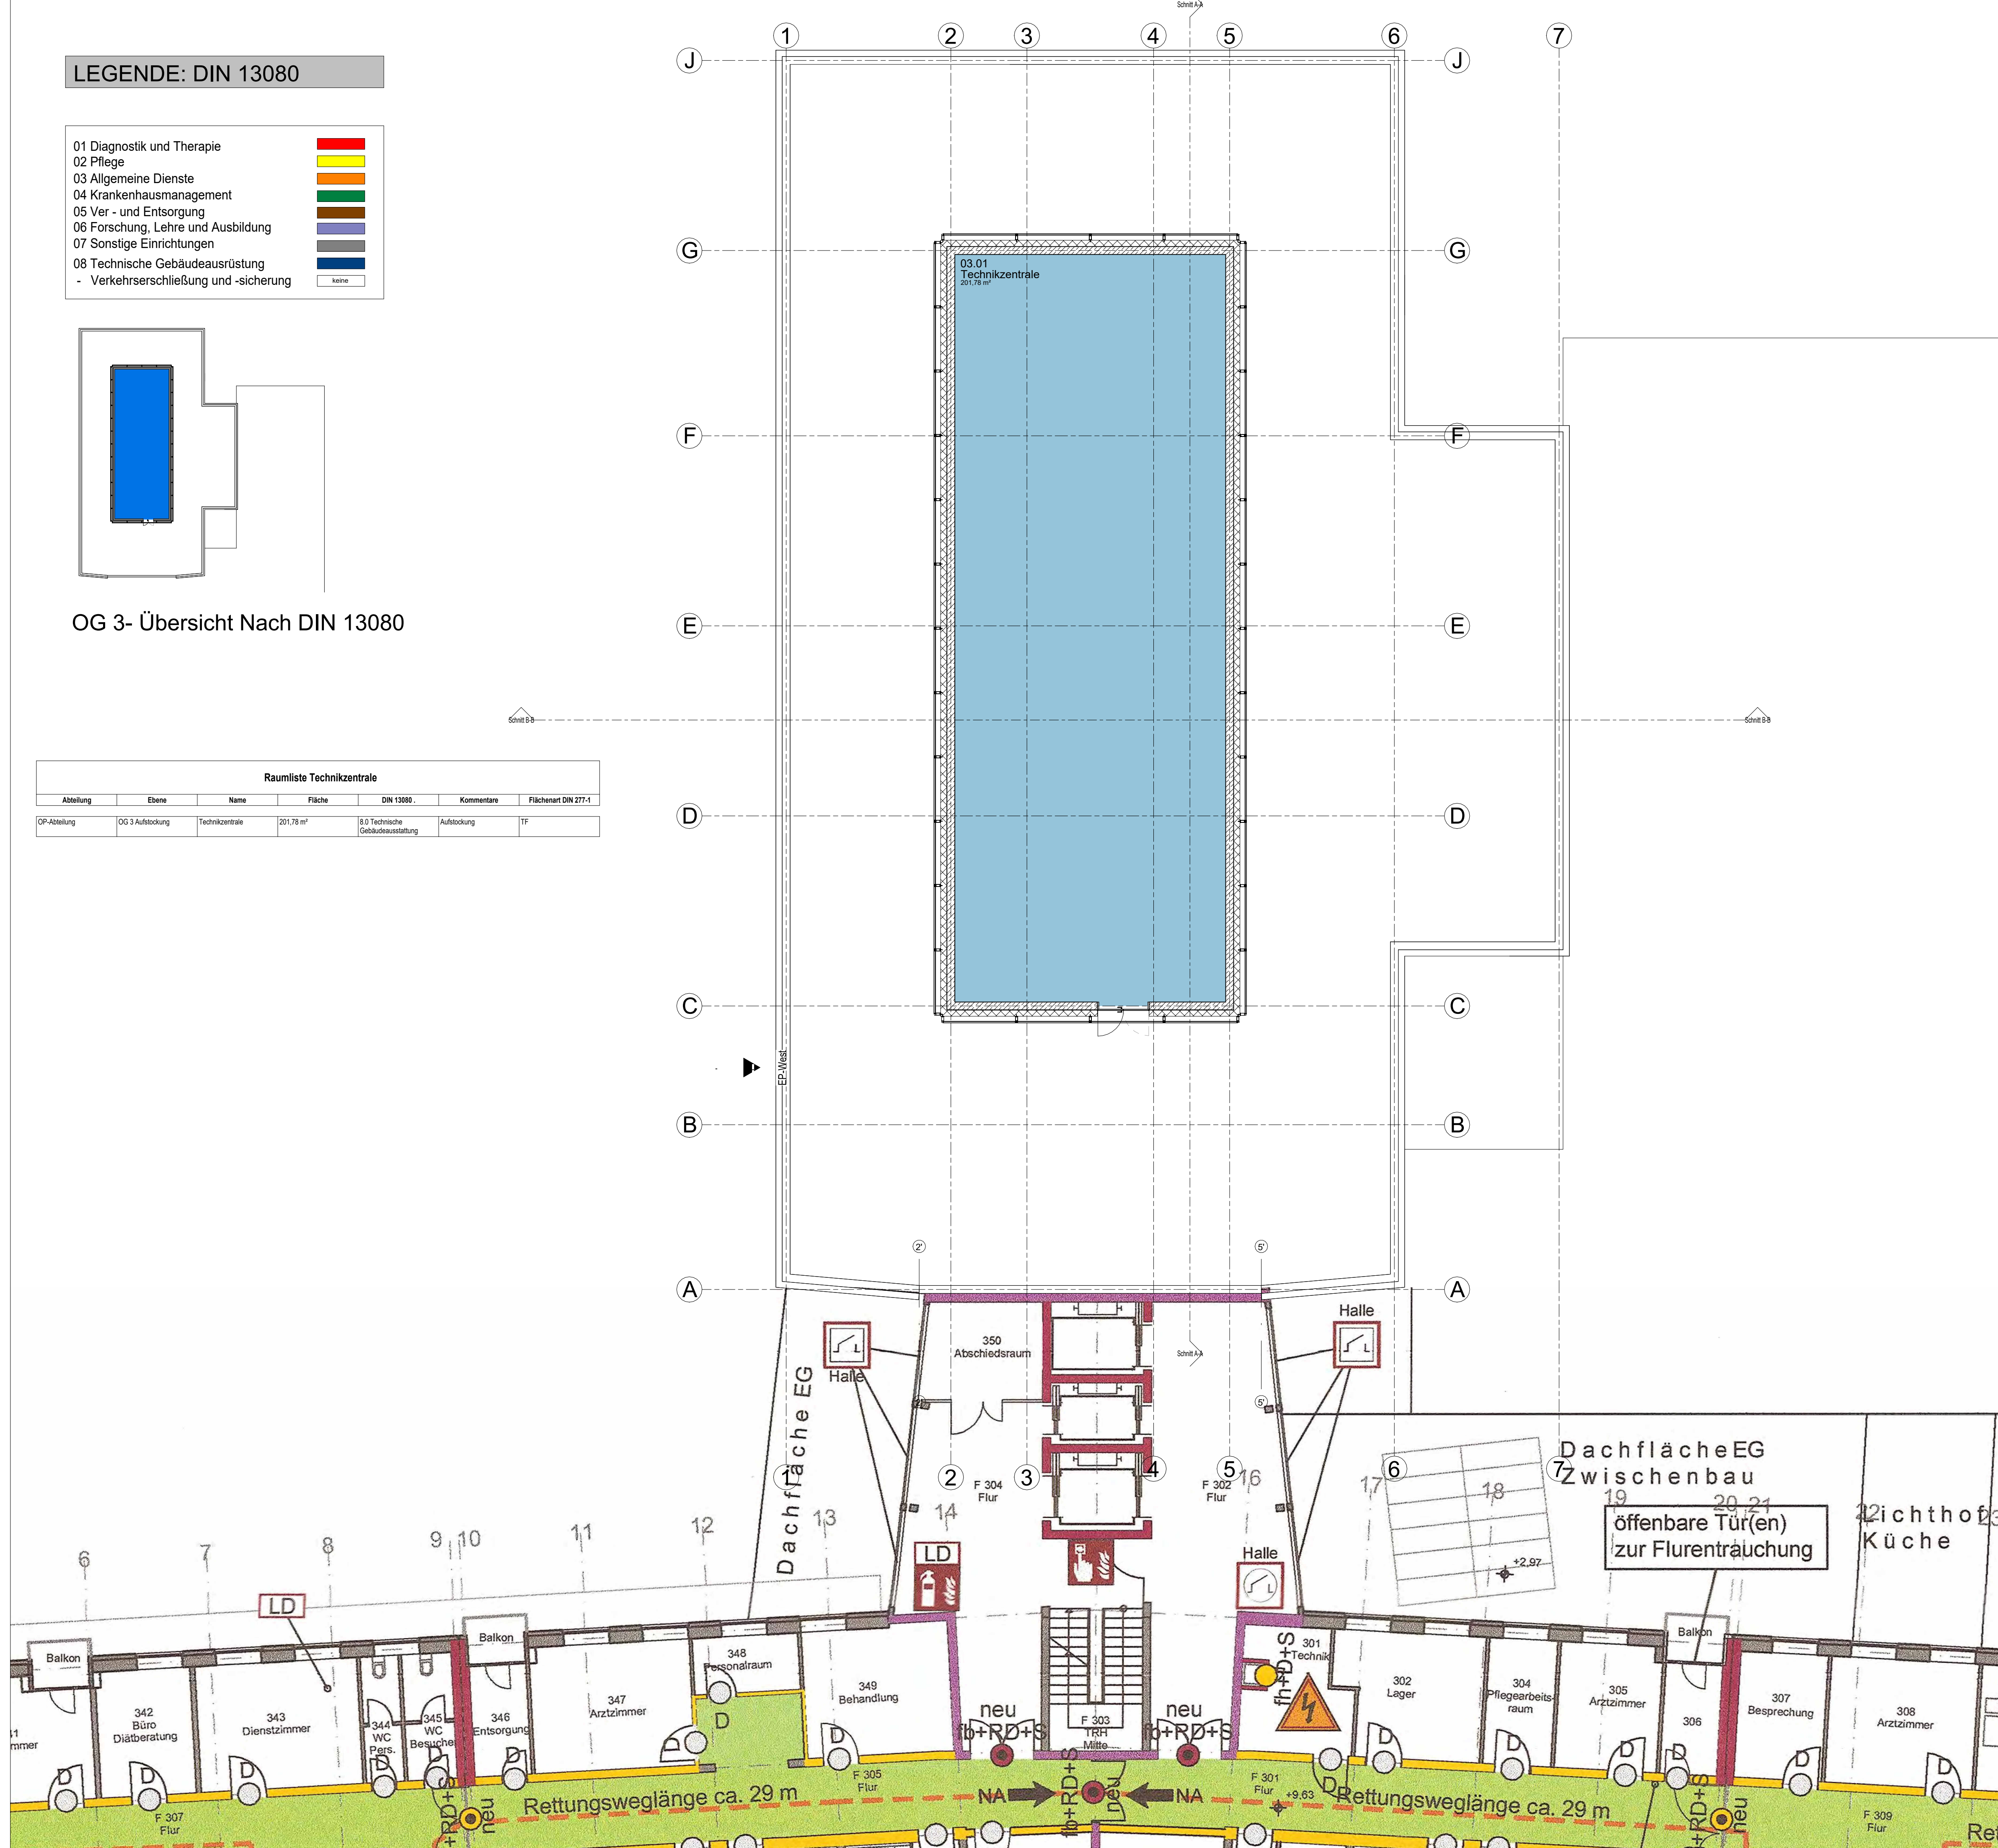


01 Diagnostik und Therapie	
02 Pflege	
03 Allgemeine Dienste	
04 Krankenhausmanagement	
05 Ver- und Entsorgung	
06 Forschung, Lehre und Ausbildung	
07 Sonstige Einrichtungen	
08 Technische Gebäudeausrüstung - Verkehrserschließung und -sicherung	

 
 
 
 


OG 3- Übersicht Nach DIN 13080

Raumliste Technikzentrale						
Abteilung	Ebene	Name	Fläche	DIN 10800 .	Kommentare	Flächenart DIN 277-1
OP-Abteilung	OG 3 Aufstockung	Technikzentrale	201,78 m²	3,0 Technische Gebäudeausrüstung	Aufstockung	TF



OKFF Ebene 1 +/- 0,00 = 145,46 m ü. NN

	Bauteil Bestand		OKFF=Oberkante Fertigfussboden
	Neubau Stahlbeton		OKRF=Oberkante Rohfussboden
	Neubau Unbewehrter Beton		OKFF=Oberkante Fertigfussboden
	Neubau Mauerwerk		OKRF=Oberkante Rohfussboden
	Neubau Leichtbauwand		OKRD=Oberkante Rohdecke
	Erdreich		BRH=Brüstungshöhe
	DD=Deckendurchbruch		HK=Heizkörper
	WD=Wanddurchbruch		RR=Regenrohr
	BD=Bodendurchbruch		LH=Lichte Höhe

	feuerbeständig (F90)		feuerhemmend (F30)		feuerbeständig, Bauart von Brandwänden

Statik	Gebäudeausrüstung	Elektrotechnik	Medizinplanung



VP-04

02_Vorentwurf

Sankt Vinzenz Hospital Rheda-Wiedenbrück
St.-Vinzenz-Str. 1 33378 Rheda-Wiedenbrück

Aufstockung
Funktionstrakt - 4
Operationssäle

Plan
Grundriss Ebene 3

Fassung

Datum	27.03.2025
-------	------------

Gezeichnet	Maßstab
	1:100

Sankt Vinzenz Hospital Rheda-Wiedenbrück St.-
Vinzenz-Str. 1, 33378 Rheda Wiedenbrück