


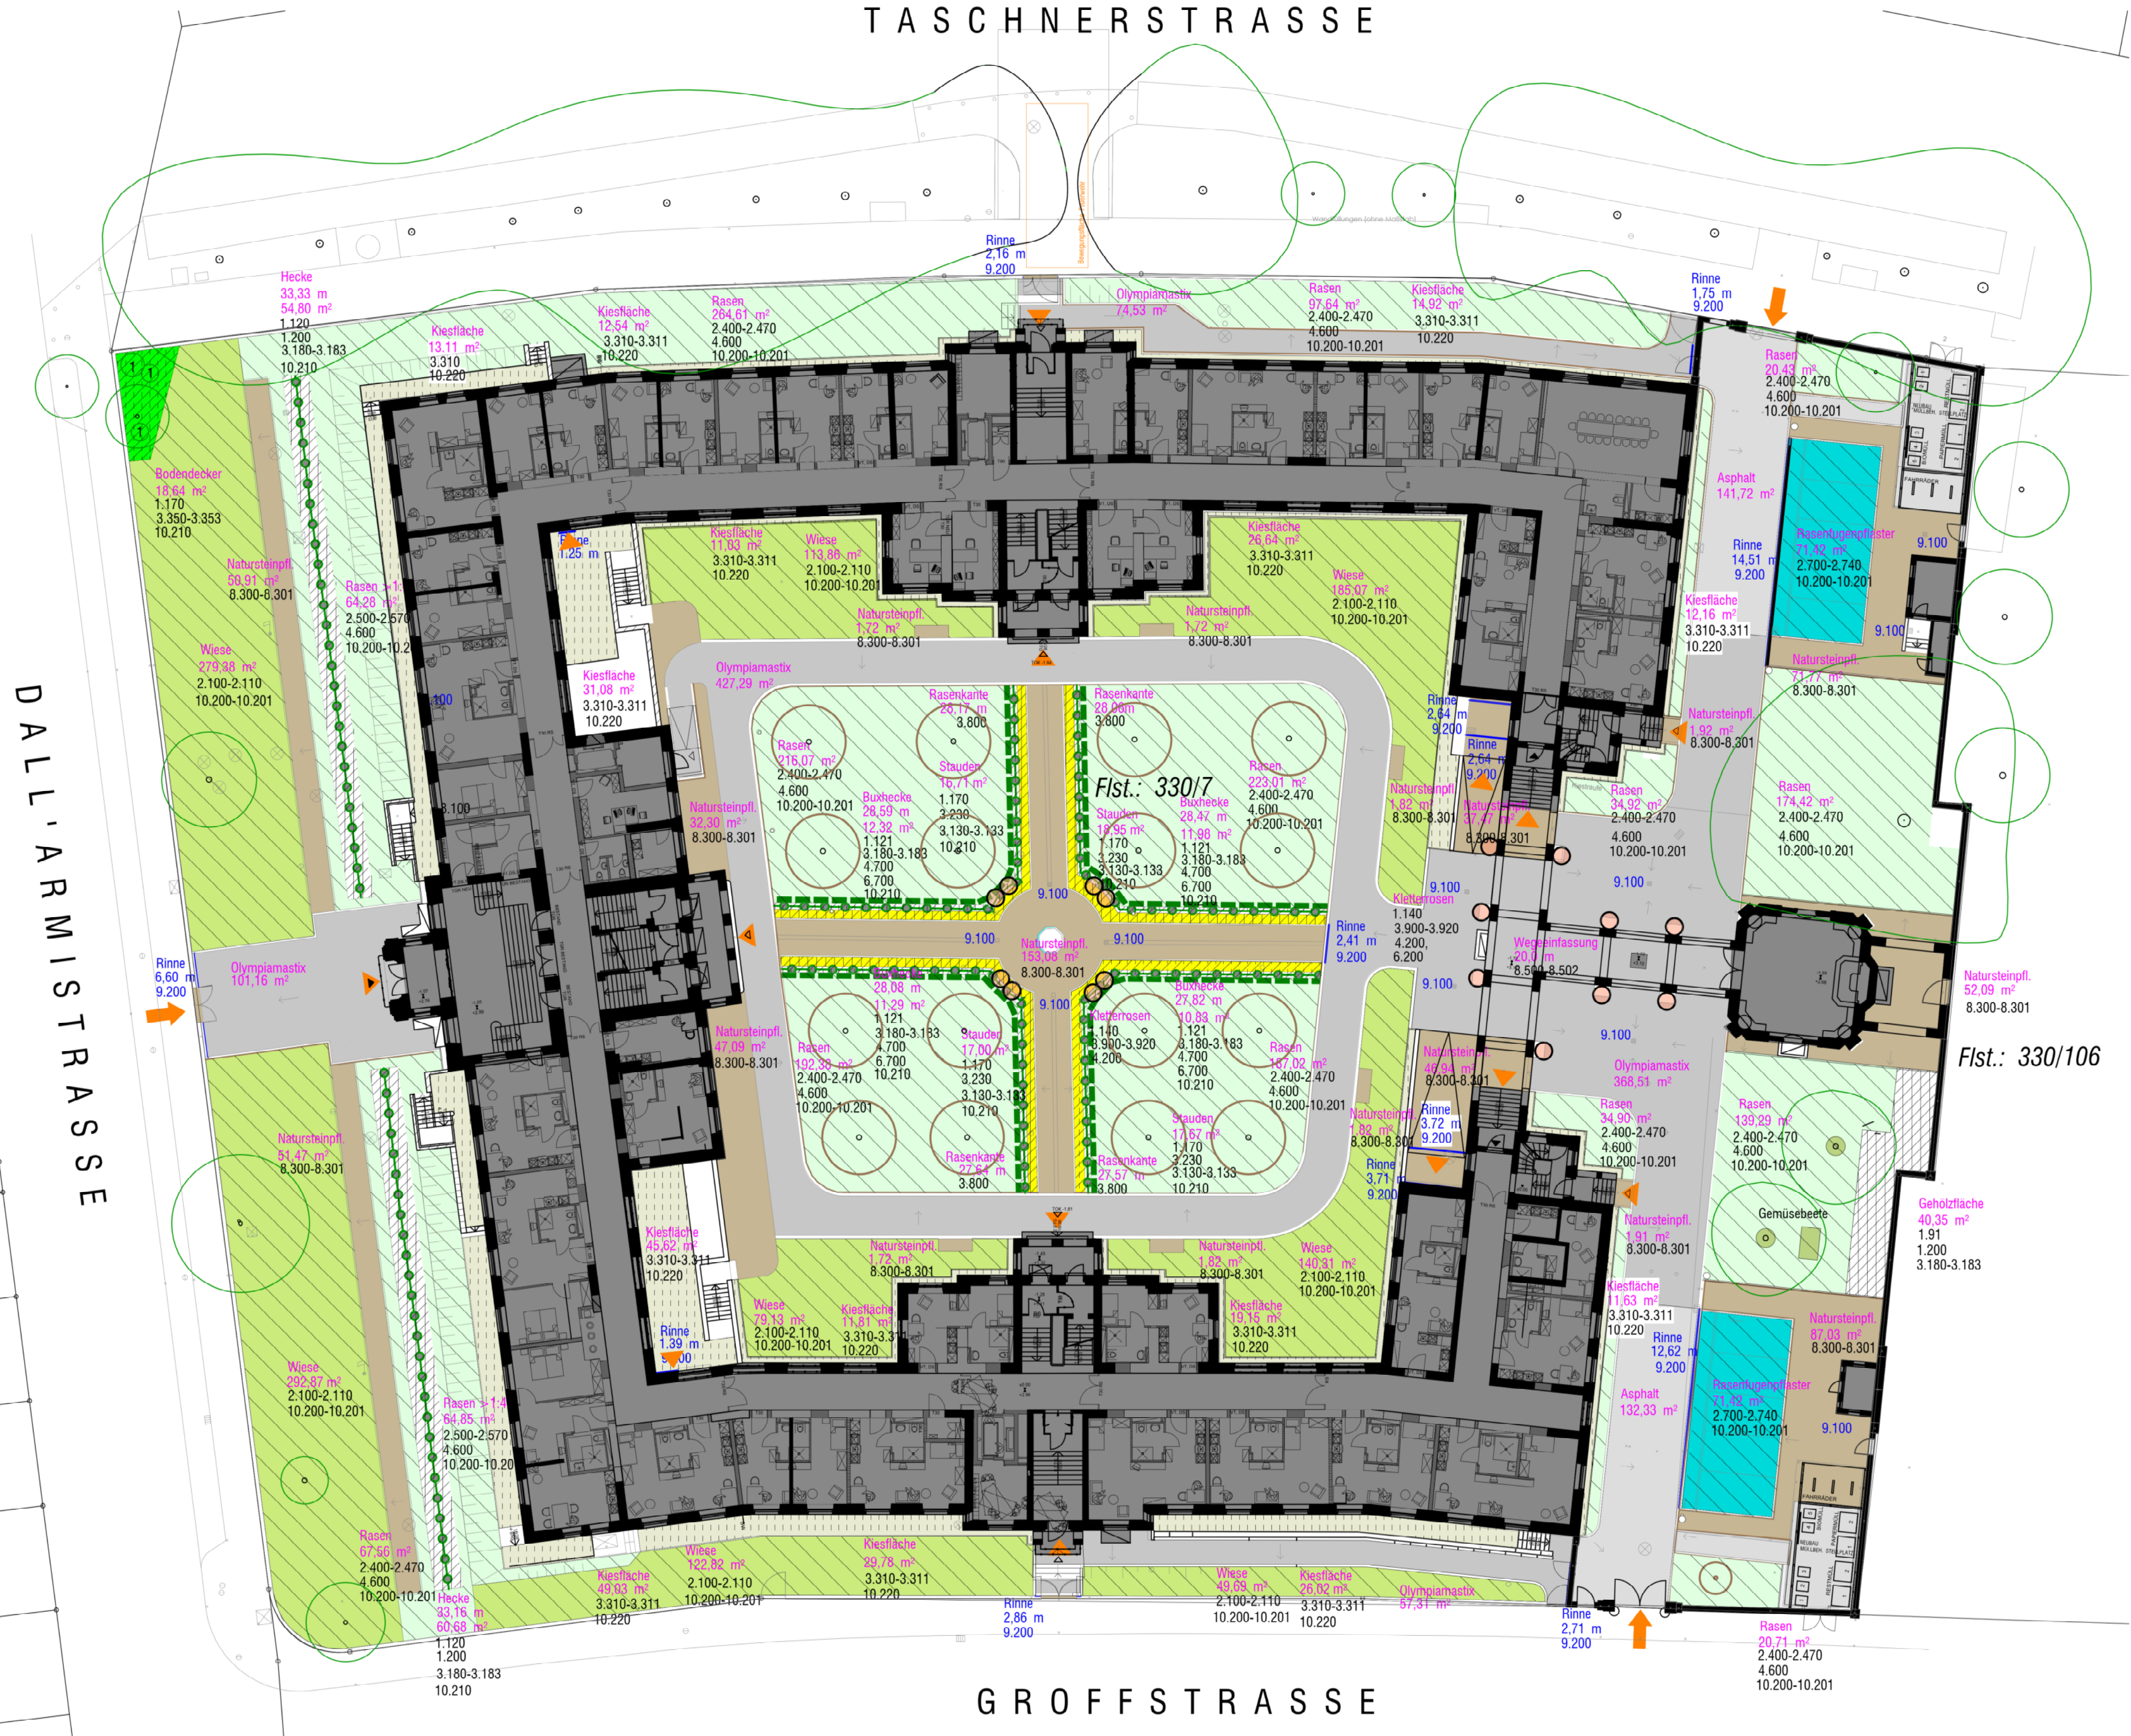

ZEICHENERKLÄRUNG

VEGETATIONSFLÄCHEN

- Alleebäume
- Laubbaum
- Obstbaum
- Kletterrosen
- Einzelstrauch H bis 150cm
- Formschnitthecke

- Rasenkante
- Bodendecker
- Rasen
- Wiese
- Stauden
- Strauchfläche
- Hecken

BELÄGE

- Rasenfugenpflaster
- Asphalt
- Olympiamastix
- Natursteinpflaster
- Rieseelfläche

SONSTIGES

- Brunnentechnik
- Einfriedigungsmauer
- Stützmauer
- Brüstungsmauer
- Zaunsockel
- Gitterzaun
- Container
- Naturdenkmal
- Sonstige Bauwerke / Nutzungen
- Bank, Papierkorb
- Beschilderung
- FW-Zugänge
- FW-Zufahrten

PFLEGEMAßNAHMEN

TITEL 1: SCHNITT

- 1.80 Einzelsträucher bis 150cm zurückschneiden
- 1.91 Strauchflächen zurückschneiden
- 1.120 Formhecken schneiden, Cornus
- 1.121 Formhecken schneiden, Bux
- 1.140 Kletterrosen schneiden
- 1.150 Stauden zurückschneiden
- 1.170 Bodendecker zurückschneiden
- 1.180 Obstbäume schneiden
- 1.190 Bäume am Stammfuß freischneiden
- 1.200 Hackselmaterial als Mulchschicht auf Pflanzflächen aufbringen

TITEL 2: MAHARBEITEN

- 2.100 - 2.110 Wiese mähen, 2x
- 2.400 - 2.470 Rasen mähen, 8x
- 2.500 - 2.570 Rasen mähen, 8x
- 2.700 - 2.730 Rasenfugenpflaster mähen, 4x

TITEL 3: HACK- UND GRABEARBEITEN

- 3.130 - 3.133 Staudenflächen hacken 4x
- 3.230 - 3.233 Staudenflächen graben
- 3.310 - 3.311 Wildkräuter zupfen in Kiestflächen 2x
- 3.350 - 3.353 Säumlinge und Wildkräuter aus bodendeckenden Gehölzflächen zupfen 4x
- 3.170 - 3.173 Baumscheiben hacken 4x
- 3.180 - 3.183 Pflanzflächen von Sträucher und Hecken hacken 4x
- 3.900 - 3.920 Kletterrosen auswintern, einwintern und Kompostmaterial liefern
- 3.800 Rasenkante stechen

TITEL 4: DÜNGEARBEITEN

- 4.200 Kletterrosen düngen
- 4.600 Rasenflächen düngen
- 4.700 Buxhecken düngen

TITEL 6: PFLANZENSCHUTZARBEITEN

- 6.200 Pflanzenschutz an Kletterrosen
- 6.700 Pflanzenschutz an Buxhecken

TITEL 8: BELÄGE REINIGEN

- 8.300-8.301 Pflasterfugen säubern, Natursteinpflasterfläche 2x

TITEL 9: ENTWÄSSERUNGSEINRICHTUNGEN WARTEN

- 9.100 Hof- und Straßenläufe warten
- 9.200 Entwässerungsrinnen warten

TITEL 10: LAUB ENTFERNEN

- 10.200 - 10.201 Laub aufnehmen in Rasenflächen (2x)
- 10.210 Laub aufnehmen in Pflanzflächen
- 10.220 Laub aufnehmen in Traufstreifen und Rieseelflächen

TITEL 12: SONSTIGES


- 12.600 Totholz räumen, laden, abtransportieren und entsorgen
- 12.700 Gelagertes Grüngut laden, abtransportieren und entsorgen

PLANNUMMERIERUNG:	DATUM:
10 00 X P 09	15.07.2026

BÜR	MÜNCHENER BÜRGERHEIM
-----	----------------------

BAUHERR:	 MÜNCHENSTIFT
----------	--

AUSSENANLAGENPFLEGE 2027

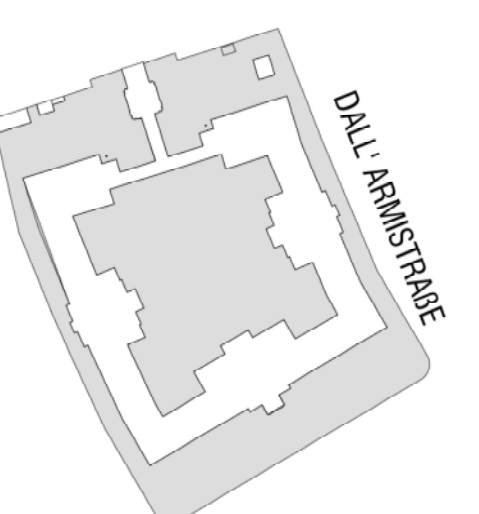PLANART:	AUSSENANLAGEN-PFLEGEPLAN 2027	PLANBE-ZEICHNUNG:	FREIANLAGEN
MAßSTAB:	1:250		
EBENE:	00		
LEISTUNGS-BEREICH:	FREIANLAGE		
PLANPAKET:			
FORMAT:	1,05 / 0,518	LAGEPLAN	M 1:2000

PLANVER-FASSER:		DATUM:	15.07.2026
GEZEICHNET:		ERGÄNZT:	
FREIGE-GEHEN:		DATUM:	
GEPRÜFT:		DATUM:	