


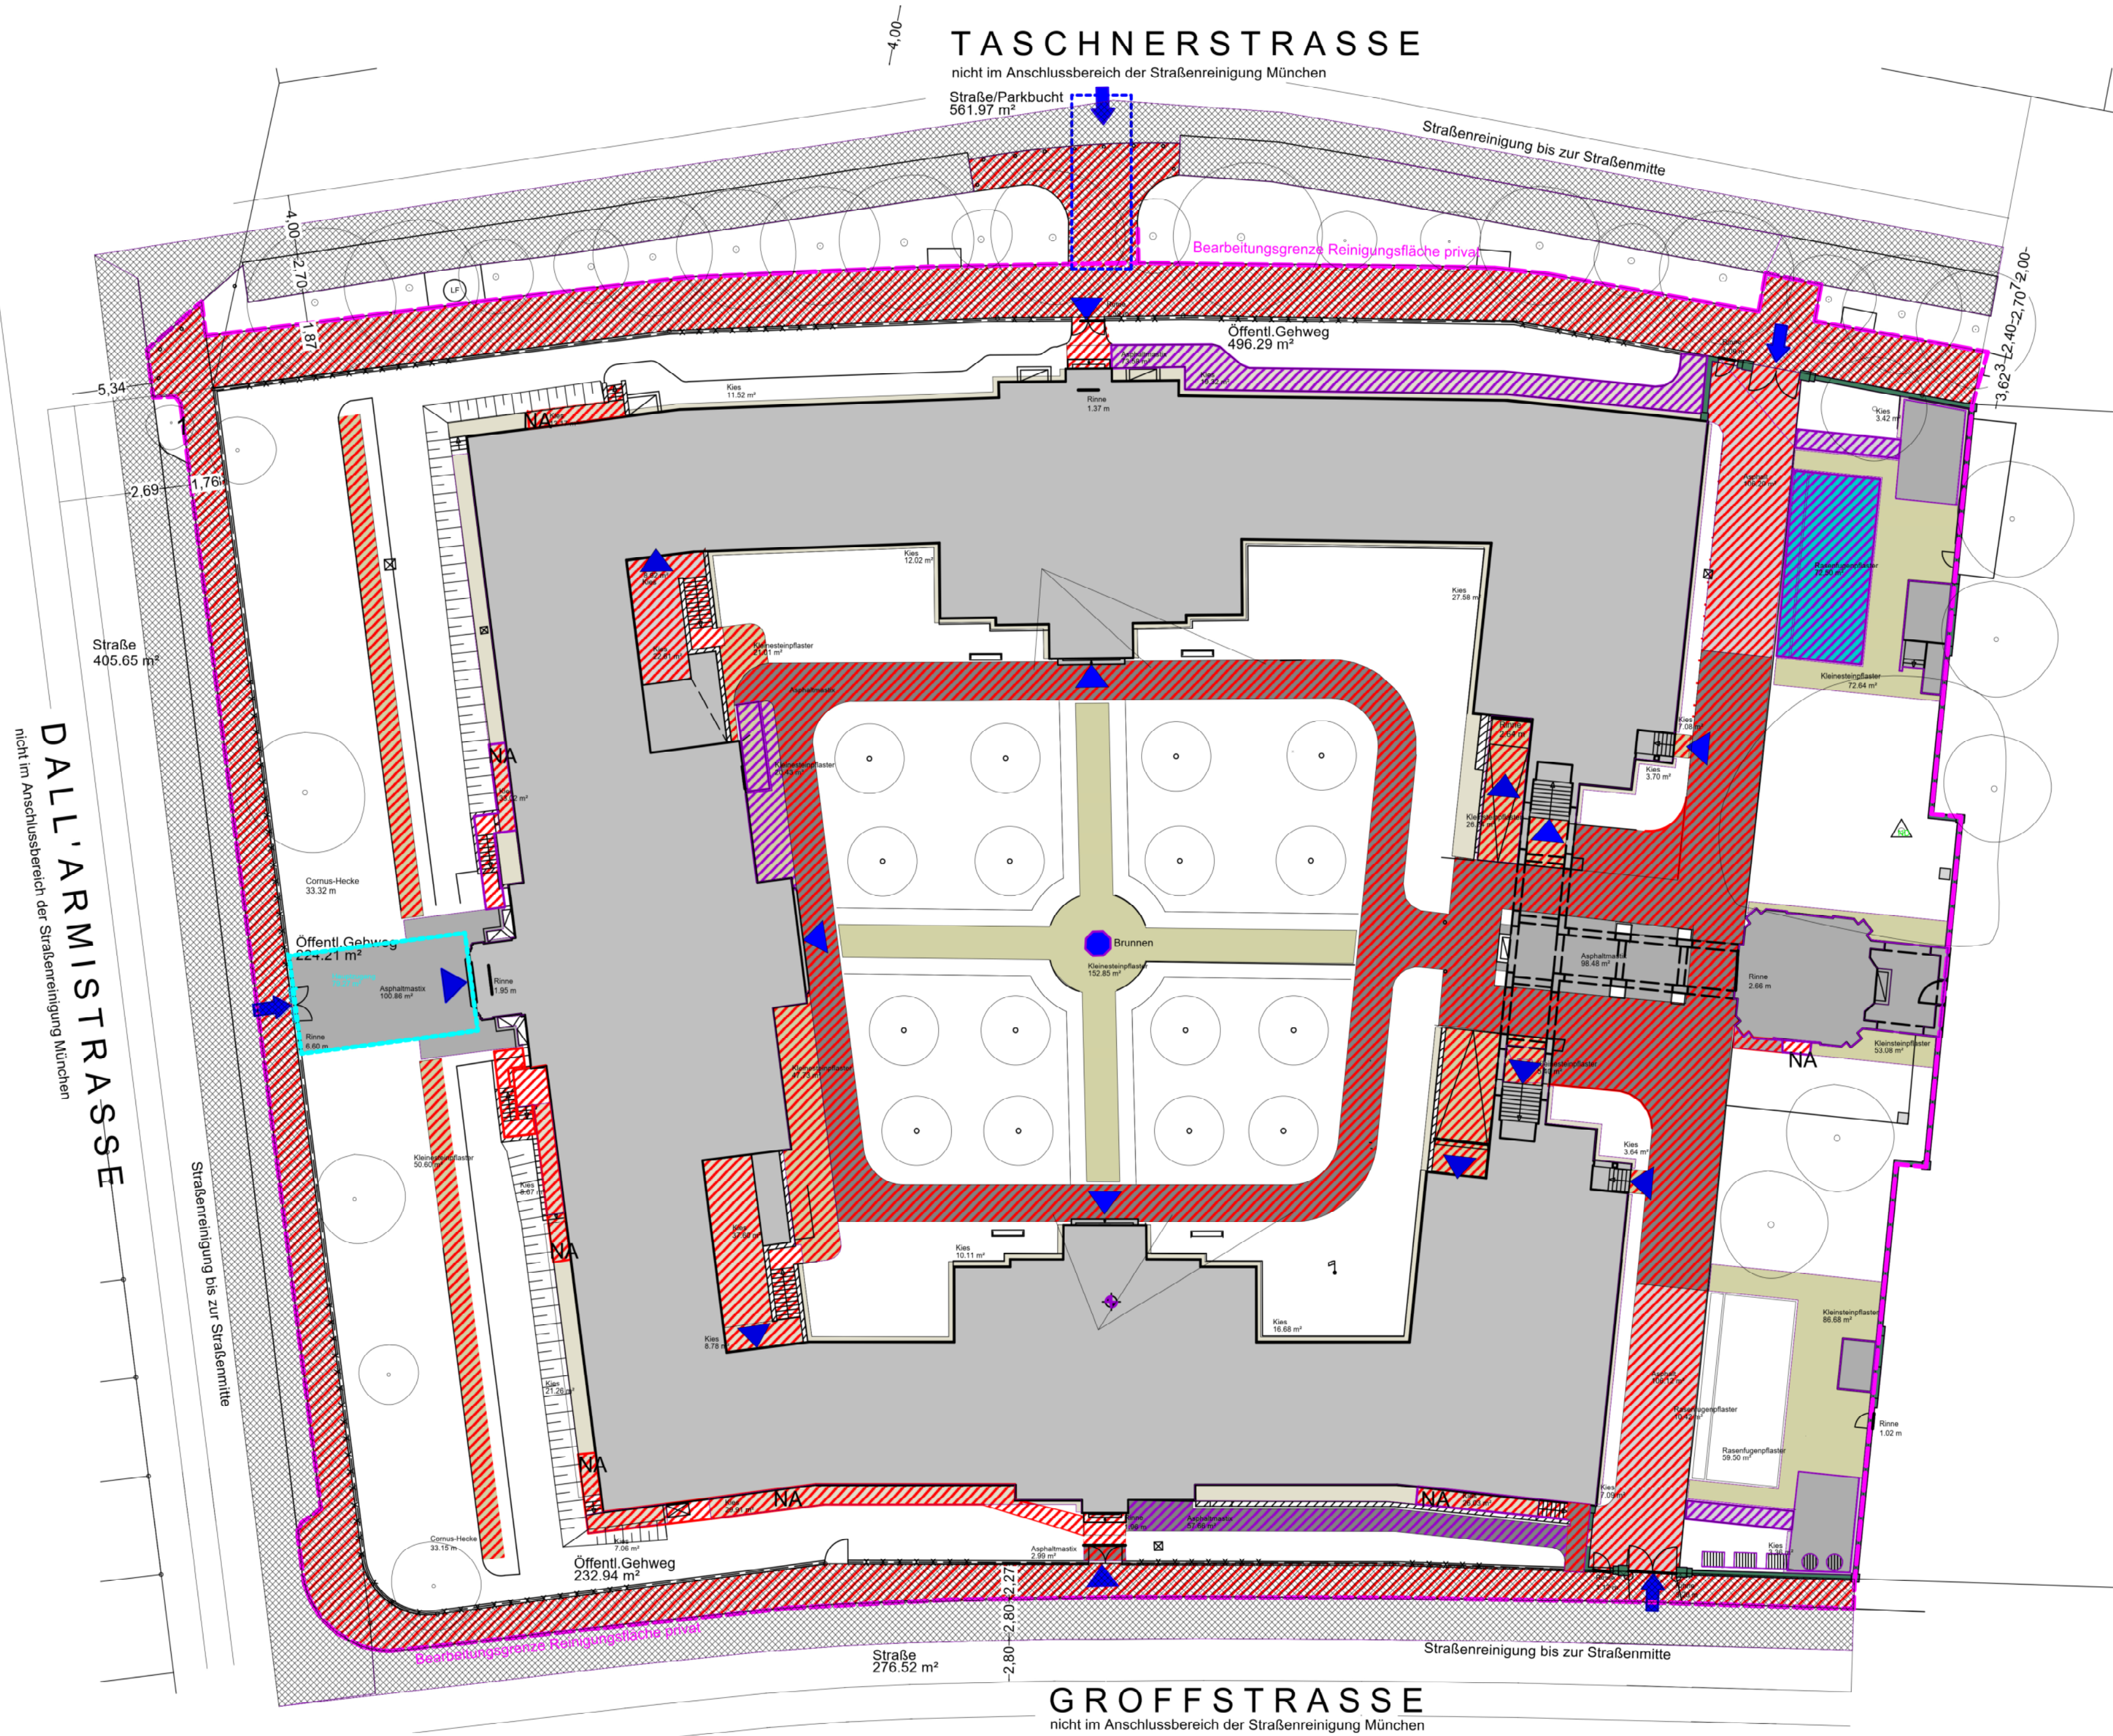

ZEICHENERKLÄRUNG

VEGETATIONSFLÄCHEN

- Alleebäume / Baumreihen
- Baum
- Rasen, Vegetationsfläche

BELÄGE

- Asphaltmastix
- Asphalt
- Natursteinpflaster
- Kiesflächen / Traufe
- Rasenfugenpflaster

SONDERFLÄCHEN

- Brunnen

SONSTIGES

- Grundstücksgrenze
- Feuerwehruzugang / Rettungsweg
- Notausstieg
- Feuerwehruzufahrt
- Bewegungsfläche für die Feuerwehr
- Stabgitterzaun
- Naturdenkmal

Winterdienstflächen

- Priorität 1
- Priorität 2
- Bearbeitungsgrenze Winterdienst
- Hauptzugang

Straßenreinigung


- zu reinigende öffentliche Flächen

PLANNUMMERIERUNG:	DATUM:
10 00 X Wi 09	15.07.2026

BÜR	MÜNCHENER BÜRGERHEIM
-----	----------------------

BAUHERR:	 MÜNCHENSTIFT
----------	--

WINTERDIENST 2026 BIS 2027

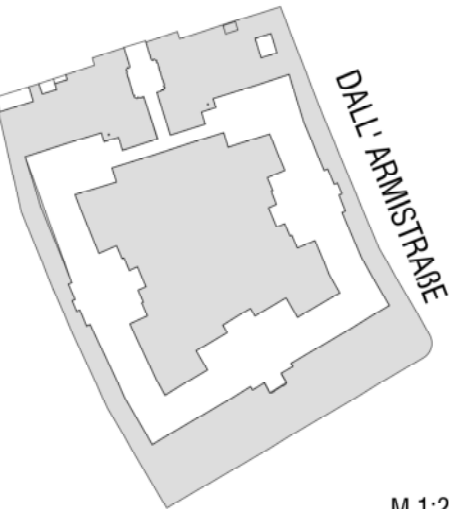PLANART:	WINTERDIENSTPLAN 2026 bis 2027	PLANBE- ZEICHNUNG:	FREIANLAGEN
MABSTAB:	1:300	 M 1:2000	
EBENE:			
LEISTUNGS- BEREICH:	FREIANLAGE		
PLANPAKET:			
FORMAT:	0,81 / 0,42	LAGEPLAN	

PLANVER- FASSER:		DATUM:	15.07.2026
GEZEICHNET:		ERGÄNZT:	
FREIGE- GEBEN:		DATUM:	
GEPRÜFT:		DATUM:	