



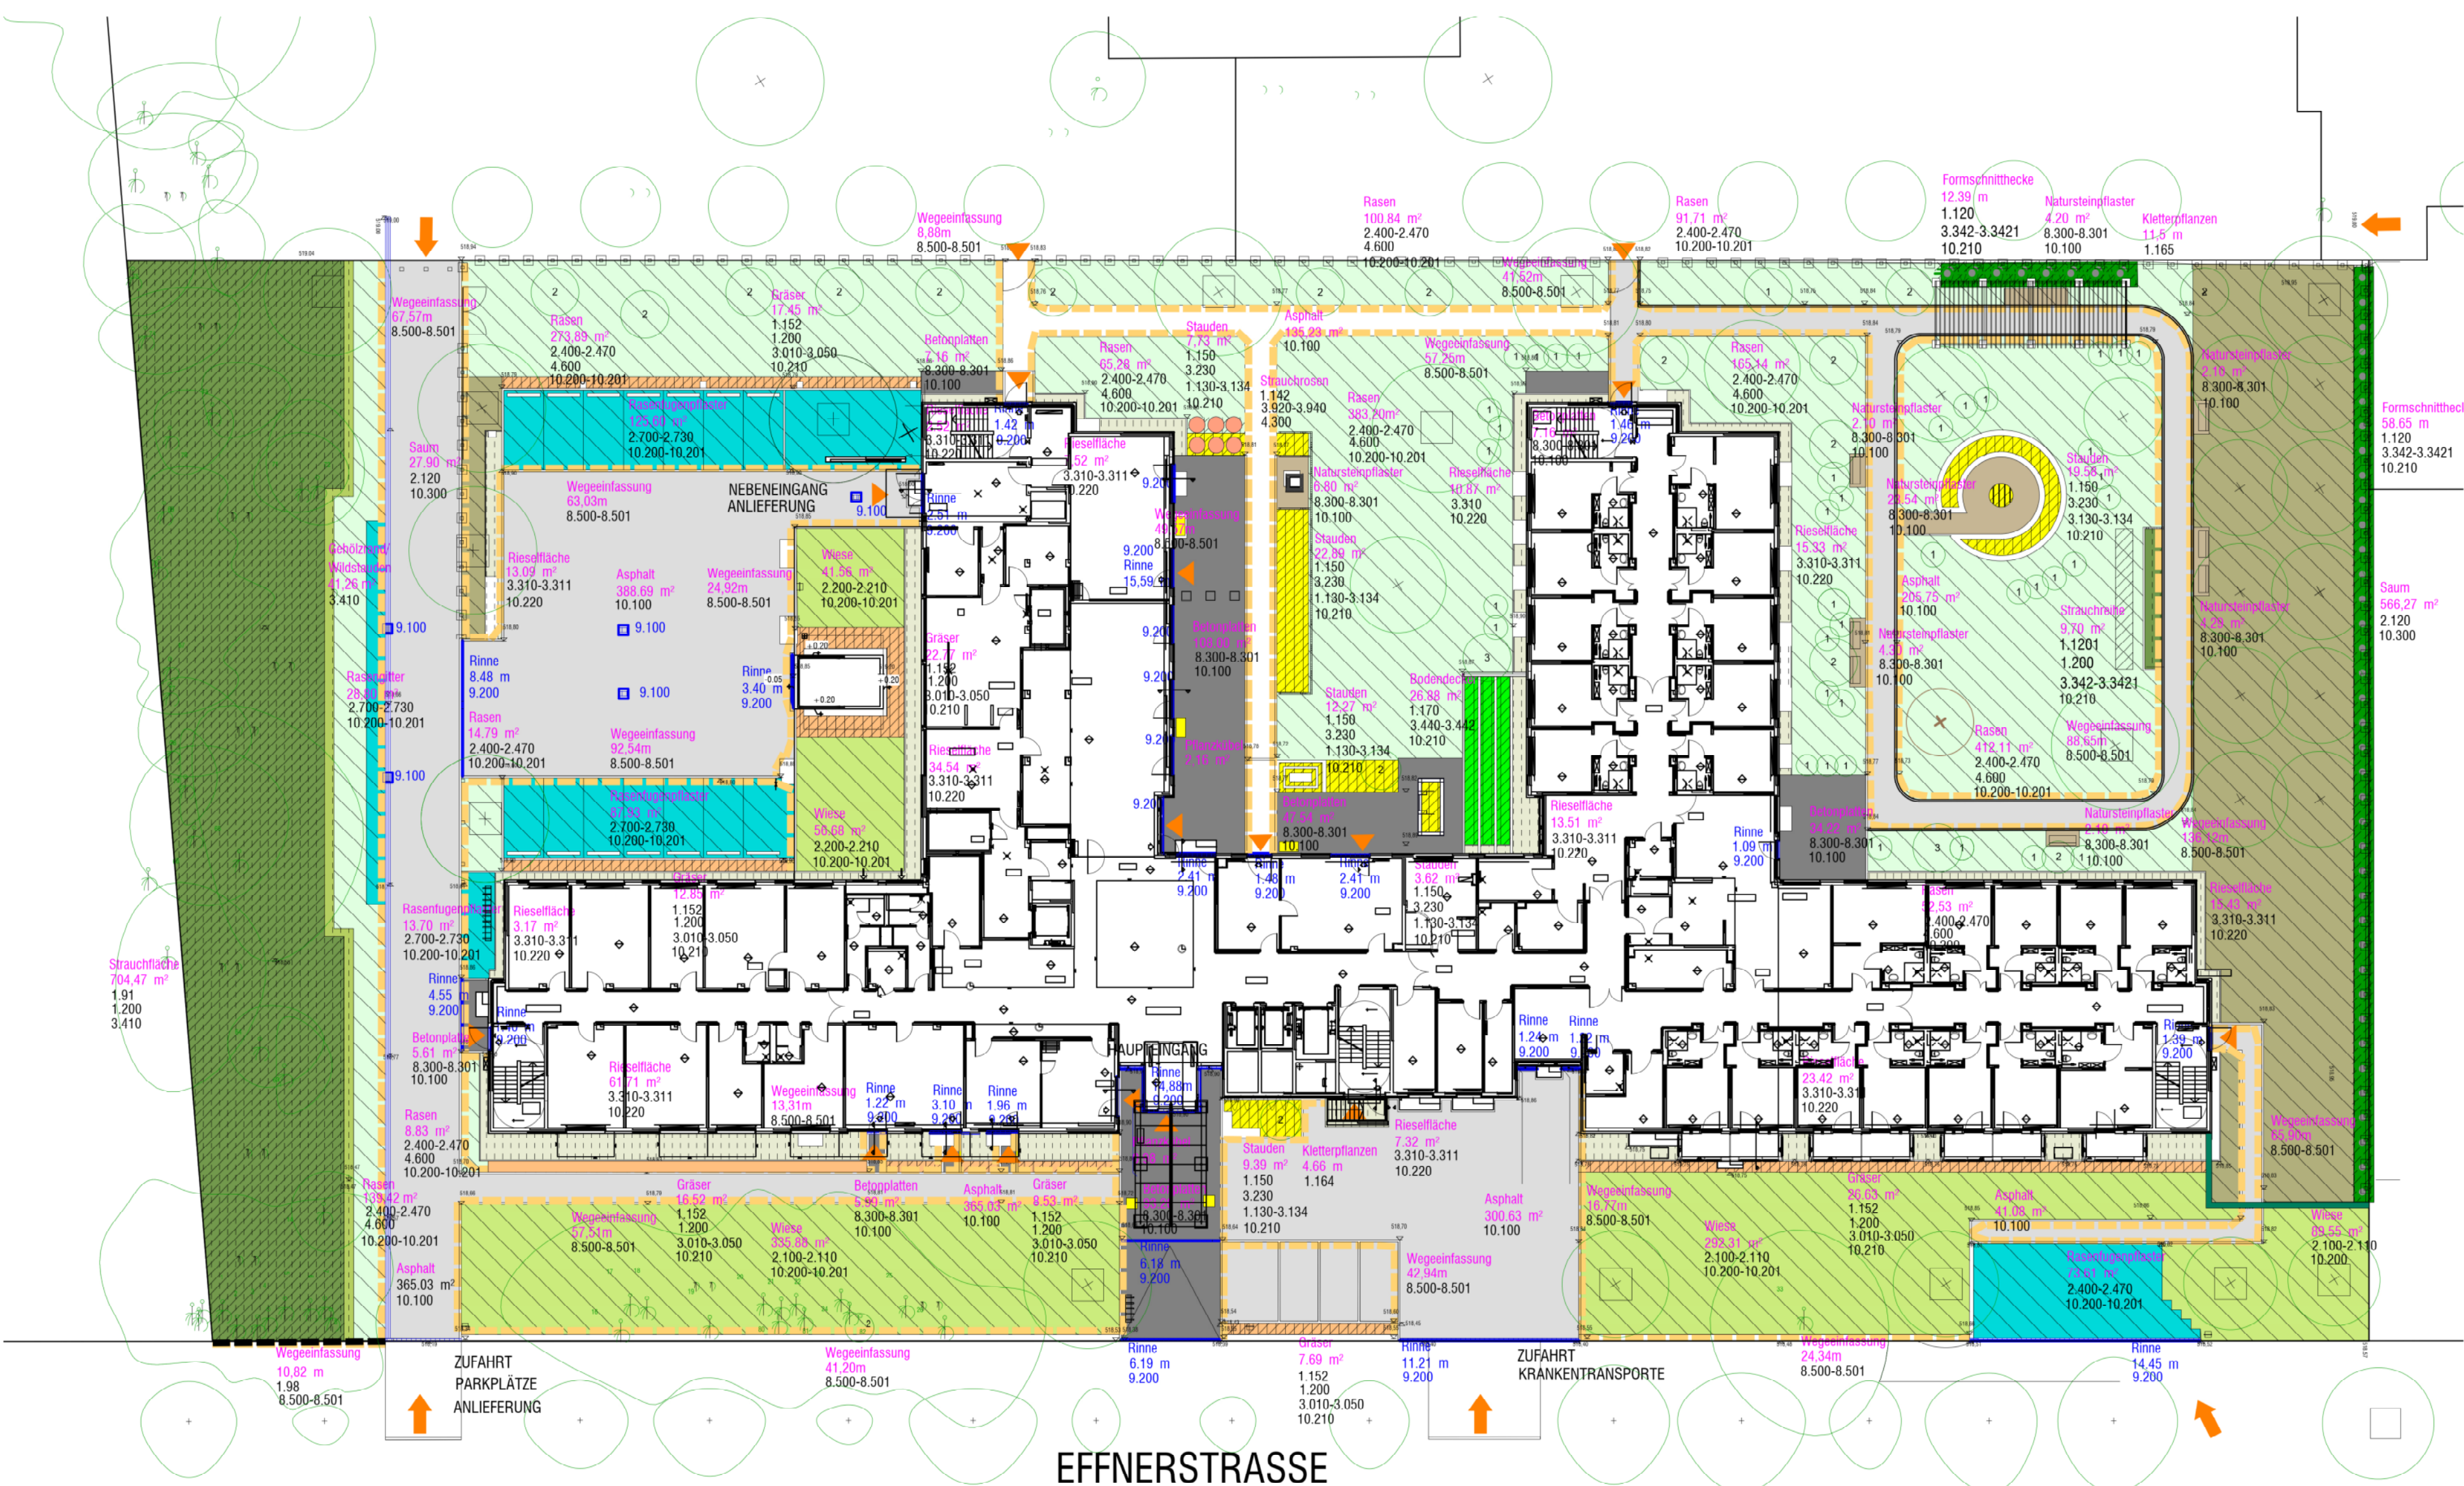

Pflege Außenanlage M 1:300

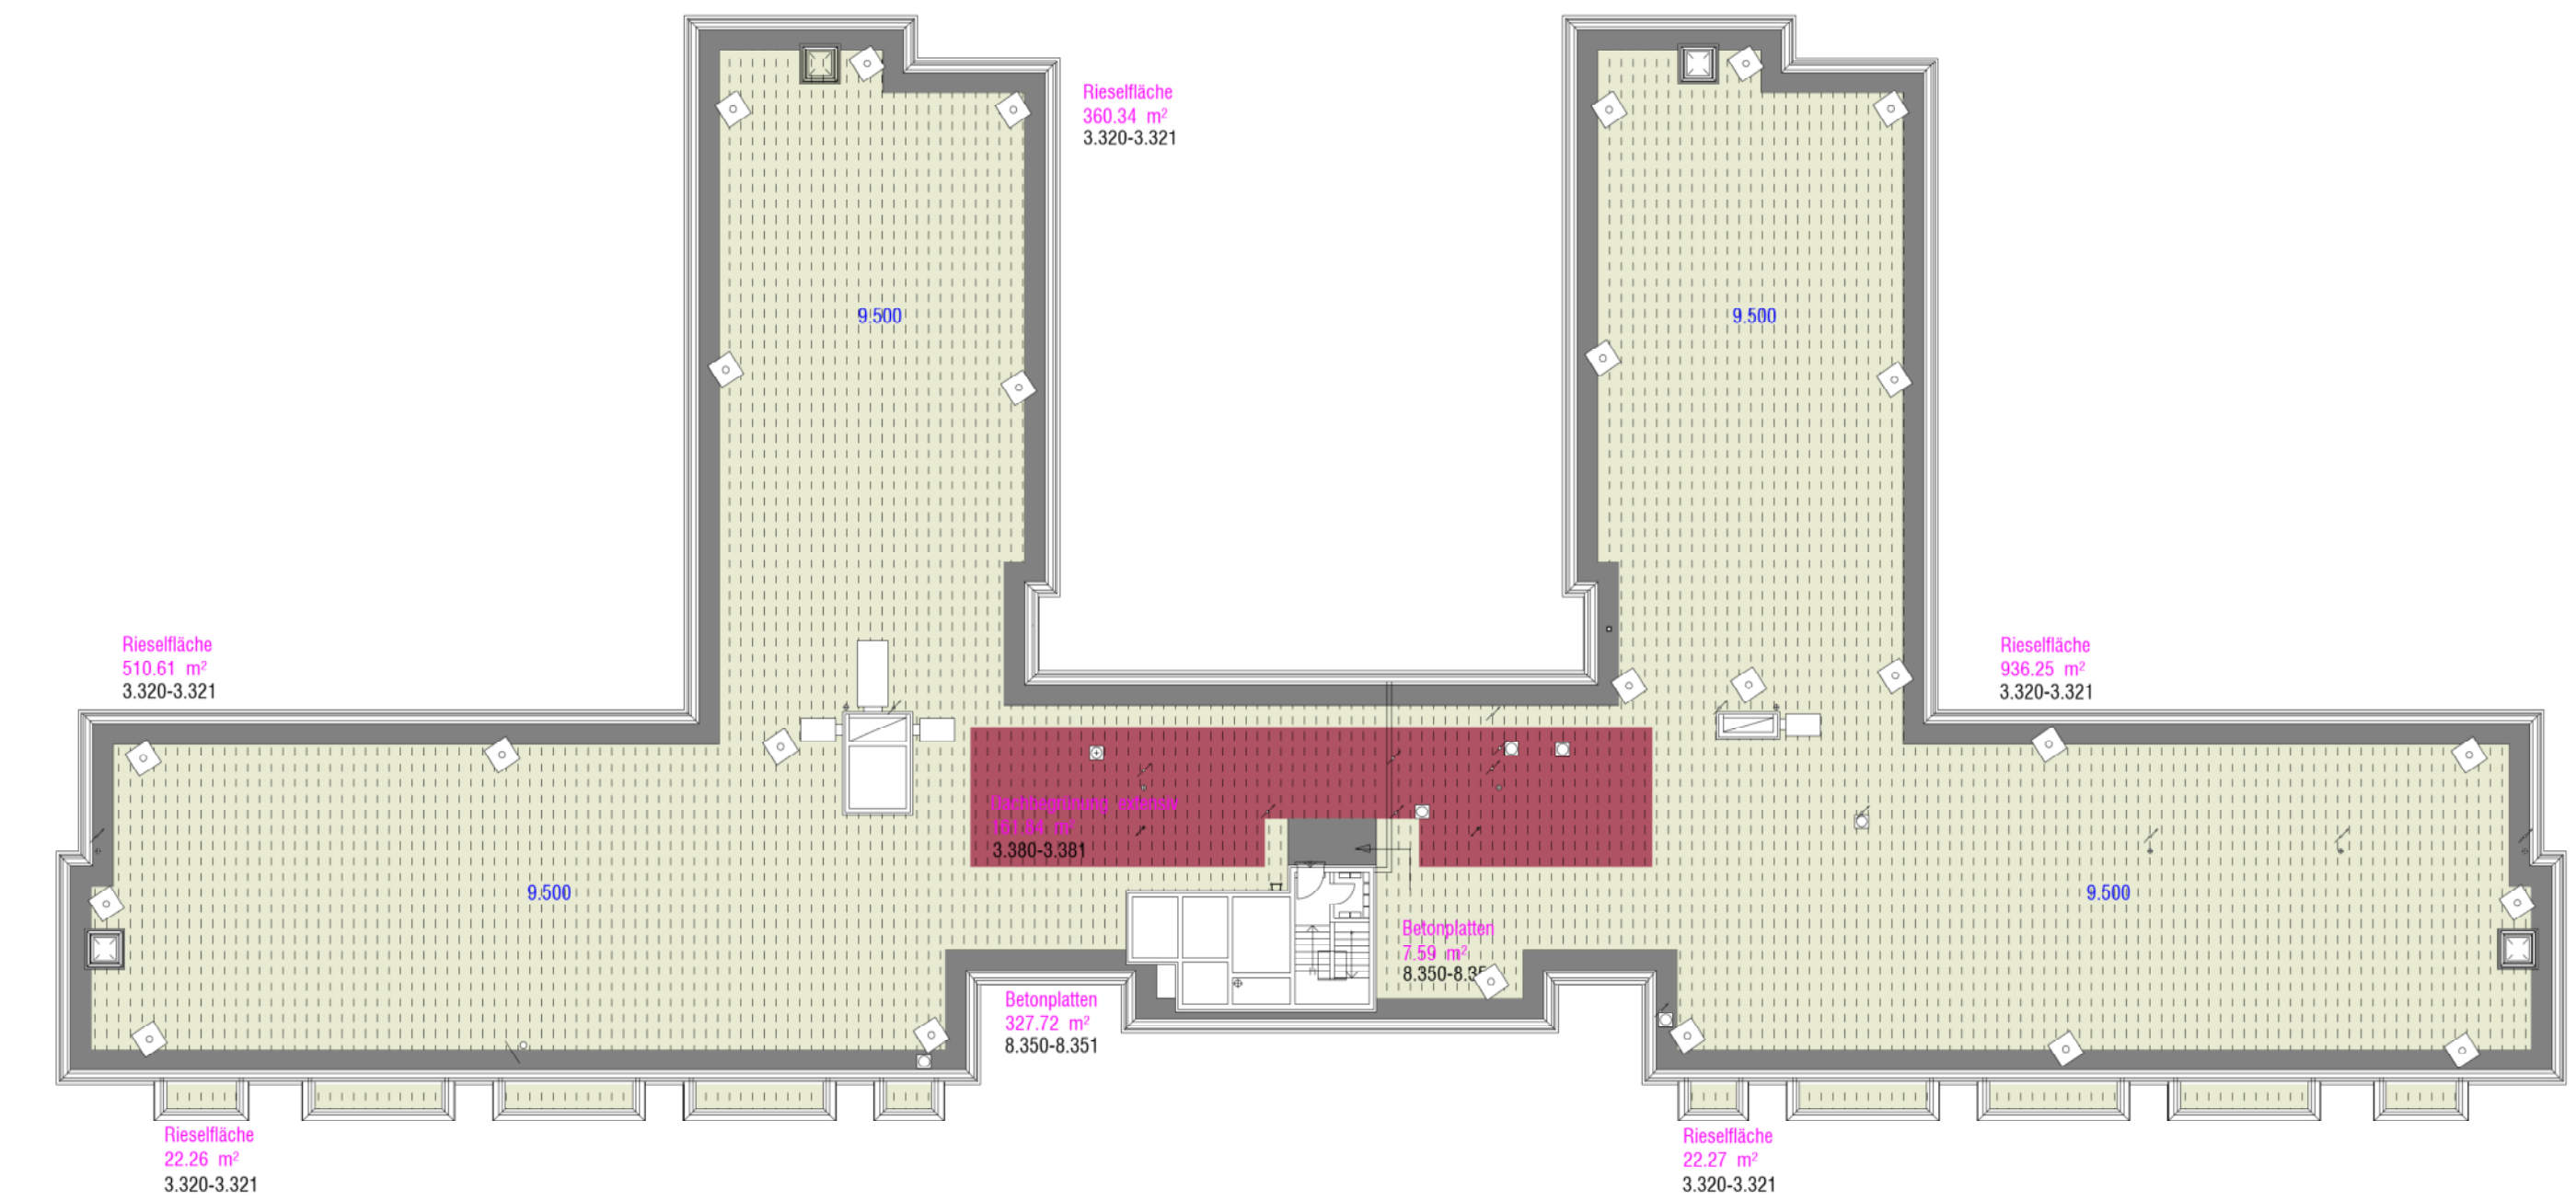

Pflege Dach M 1:300

PFLEGEMAßNAHMEN

TITEL 1: SCHNITT

- 1.50 Sämlinge roden, bis 7cm
- 1.80 - 1.83 Einzelsträucher schneiden 150 cm - 405 cm
- 1.91 geschlossene Strauchfläche auslichten bis 450cm
- 1.98 Linearer Strauchschnitt entlang Belagskanten
- 1.120-1.1201 Formhecken schneiden 2x
- 1.142 Strauchrosen schneiden
- 1.150 Stauden und Kleingehölze schneiden
- 1.153 Gräserfläche schneiden
- 1.164 Kletterpflanzen Fassadenbegrünung schneiden
- 1.165 Kletterpflanzen Pergola schneiden
- 1.170 Bodendecker zurückschneiden
- 1.180 Obstbäume schneiden
- 1.190 Bäume am Stammfuß freischneiden
- 1.200 Hacksmaterial als Mulchschicht auf Pflanzflächen aufbringen

TITEL 2: MAßARBEITEN

- 2.100 - 2.110 Wiesen mähen 2x
- 2.120 Saum mähen
- 2.400 - 2.470 Rasen mähen 6x
- 2.700 - 2.740 Rasenfugenpflaster mähen 4x

TITEL 3: HACK- UND GRABARBEITEN

- 3.010 Gräserflächen graben
- 3.020 - 3.050 Gräserflächen hacken 4x
- 3.230 Staudenflächen graben
- 3.130 - 3.134 Staudenflächen hacken 5x
- 3.310 - 3.311 Wildkräuter zupfen in Kiesflächen 2x
- 3.320 - 3.321 Wildkräuter und Sämlinge zupfen in Kiesflächen, Dach 2x
- 3.342 - 3.3422 Wildkräuter und Sämlinge zupfen in Hecke 3x
- 3.380 - 3.381 Fremdaufwuchs auf der extensiven Dachbegrünung entfernen 2x
- 3.410 Wildkräuter und Sämlinge stechen in Strauchflächen
- 3.440 - 3.442 Wildkräuter und Sämlinge stechen in bodendeckenden Gehölzflächen 3x
- 3.920 - 3.940 Kompost liefern, Strauchrosen aus- und einwintern

TITEL 4: DÜNGEARBEITEN

- 4.300 Strauchrosen düngen
- 4.600 Rasen düngen

TITEL 8: BELÄGE REINIGEN

- 8.300 - 8.301 Pflasterfugen säubern Natursteinpflaster EG 2x
- 8.350 - 8.351 Pflasterfugen säubern auf Dachterrasse 2x
- 8.500 - 8.501 Pflasterfugen säubern - Wegeeinfassung 2x

TITEL 9: ENTWÄSSERUNGSEINRICHTUNGEN WARTEN

- 9.100 Hof- und Straßenläufe warten
- 9.200 Entwässerungsrinnen warten
- 9.500 Dachabläufe warten

TITEL 10: LAUB ENTFERNEN

- 10.100 Laub beseitigen in Wegeflächen
- 10.200 - 10.201 Laub aufnehmen in Rasenflächen 2x
- 10.210 Laub aufnehmen in Pflanzflächen
- 10.220 Laub aufnehmen in Traufstreifen und Rieselflächen
- 10.300 Laub aufnehmen in ungemähten Wiesen- und Saumflächen

TITEL 12: SONSTIGES

- 12.600 Totholz räumen, laden, abtransportieren und entsorgen
- 12.700 Gelagertes Grüngut laden, abtransportieren und entsorgen
- 12.800 Staudennachpflanzung
- 12.820 Kräuterkochbeet bepflanzen
- 12.850 Blumenkübel saisonal bepflanzen

ZEICHENERKLÄRUNG

VEGETATIONSFLÄCHEN

- waldartige Gehölzbestände
- Alleebäume / Baumreihen
- Laubbaum
- Obstbaum
- Einzelstrauch, H = bis 1,5m
- Einzelstrauch, H = bis 2,5m
- Einzelstrauch, H = bis 4,5m

Formschnitthecke

Kletterpflanzen

Strauchrosen

Belagskante

Bodendecker

Gehölzrand, Wildstauden

Strauchfläche

Stauden

Rasen

- Wiese
- Saum
- Gräser
- Rasenfugenpflaster

BELÄGE

- Betonplatten
- Asphalt
- Natursteinpflaster
- Rieselflächen

SONSTIGES

- Einfriedigungsmauer
- Grundstücksgrenze
- Stabgitterzaun
- Bank
- Papierkorb
- Findlinge
- FW-Zugänge
- FW-Zufahrt

|                   |            |
|-------------------|------------|
| PLANNUMMERIERUNG: | DATUM:     |
| 07 00 X P 09      | 07.07.2026 |

|     |                           |
|-----|---------------------------|
| EFF | HAUS AN DER EFFNERSTRASSE |
|-----|---------------------------|

|          |              |
|----------|--------------|
| BAUHERR: | MÜNCHENSTIFT |
|----------|--------------|

AUSSENANLAGENPFLEGE 2027

|                    |                               |                   |             |
|--------------------|-------------------------------|-------------------|-------------|
| PLANART:           | AUSSENANLAGEN-PFLEGEPLAN 2027 | PLANBE-ZEICHNUNG: | FREIANLAGEN |
| MAßSTAB:           | 1:300                         |                   |             |
| EBENE:             | 00                            |                   |             |
| LEISTUNGS-BEREICH: | FREIANLAGE                    |                   |             |
| PLANPAKET:         |                               |                   |             |
| FORMAT:            | 0,96 / 0,54                   |                   |             |

|                 |  |          |            |
|-----------------|--|----------|------------|
| PLANVER-FASSER: |  | DATUM:   | 07.07.2026 |
| GEZEICHNET:     |  | ERGÄNZT: |            |
| FREIGE-GEBEN:   |  | DATUM:   |            |
| GEPRÜFT:        |  | DATUM:   |            |