


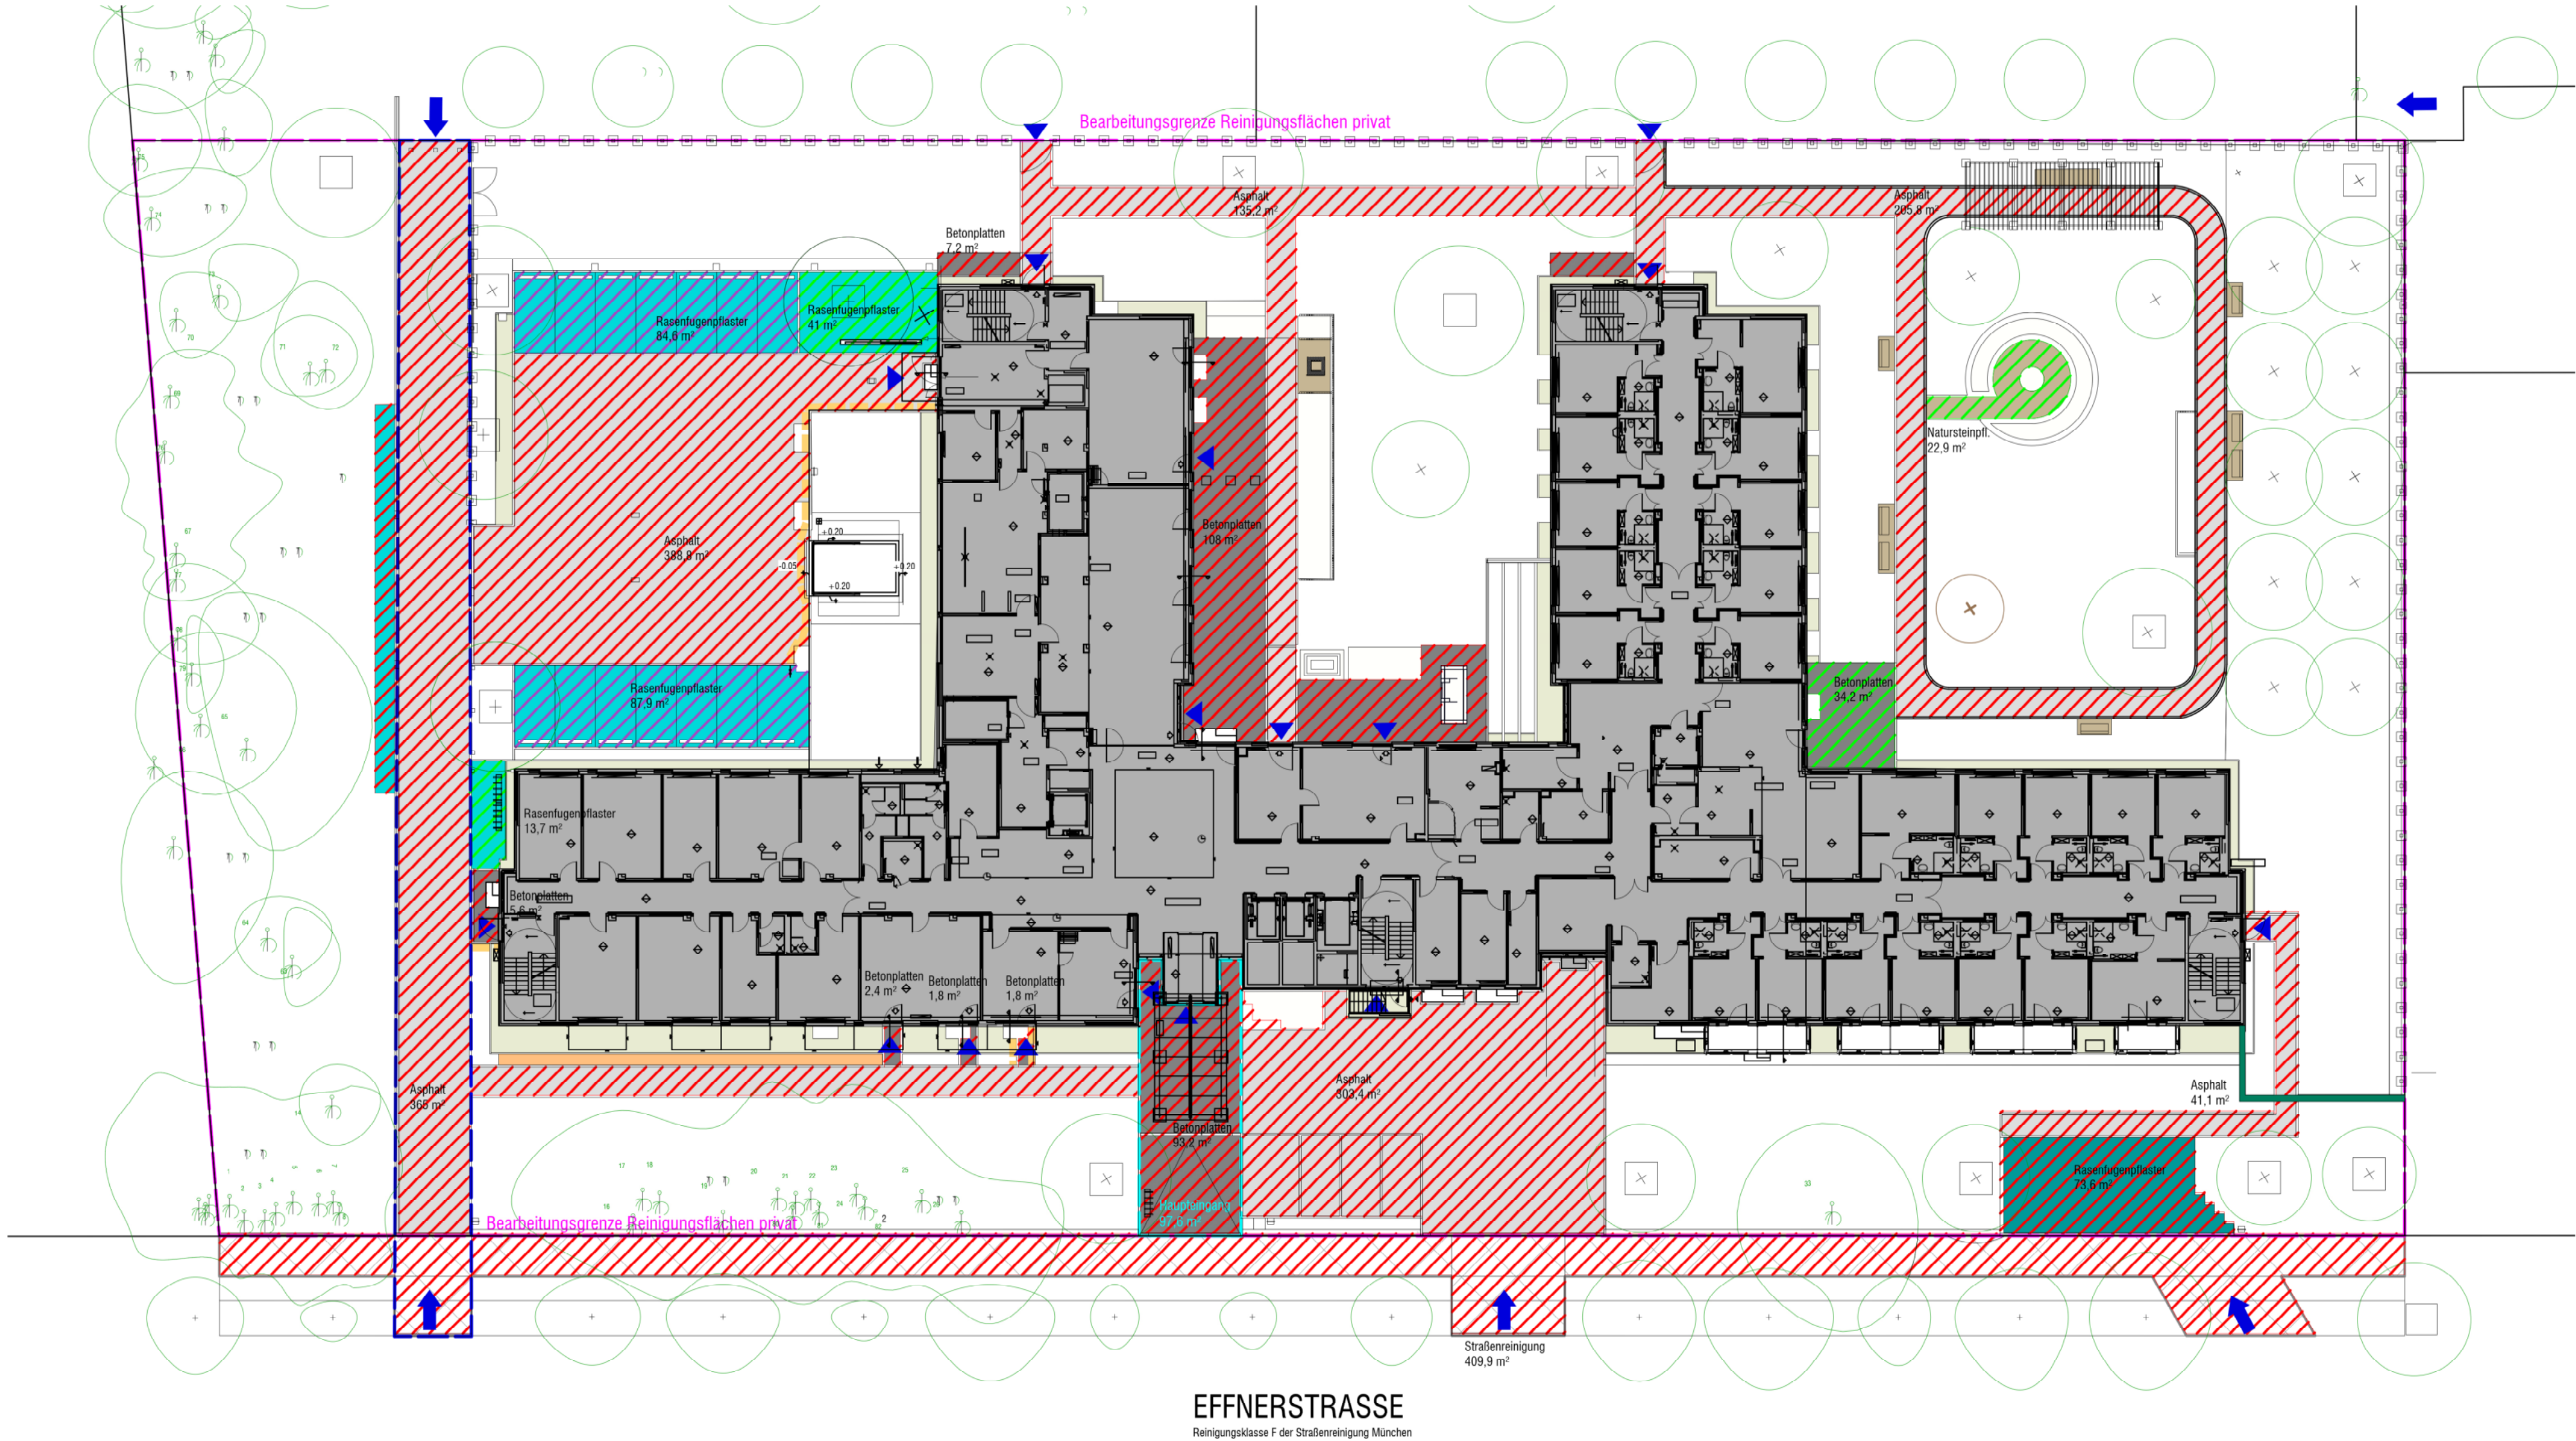

Außenanlage M 1:300

ZEICHENERKLÄRUNG

VEGETATIONSFLÄCHEN

- waldartige Gehölzbestände
- Alleebäume / Baumreihen
- Laubbaum
- Obstbaum
- Vegetats- und Staudenflächen
- Saum
- Gräser
- Rasenfugenpflaster

BELÄGE

- Betonplatten
- Asphalt
- Natursteinpflaster
- Rieseflächen

SONSTIGES

- Einfriedungsmauer
- Grundstücksgrenze
- Stabgitterzaun
- Bank
- Papierkorb
- Findlinge
- FW-Zugänge
- FW-Zufahrt

SICHERUNGSFLÄCHEN

(Winterbereitschafts- und Winterdienstflächen)

- Priorität 1
- Priorität 2
- Priorität 3
- Bearbeitungsgrenze Reinigungsflächen
- Fläche Haupteingang
- Fahrflächen für die Feuerwehr
- FW-Zugang / Rettungsweg
- FW-Zufahrt

Reinigungsfläche öffentlich
(Straßenreinigung)


- zu reinigende öffentliche Flächen

PLANNUMMERIERUNG:	DATUM:
07 00 X Wi 09	08.07.2026

EFF	HAUS AN DER EFFNERSTRASSE
-----	---------------------------

BAUHERR:	 MÜNCHENSTIFT
----------	--

WINTERDIENST 2026 bis 2027

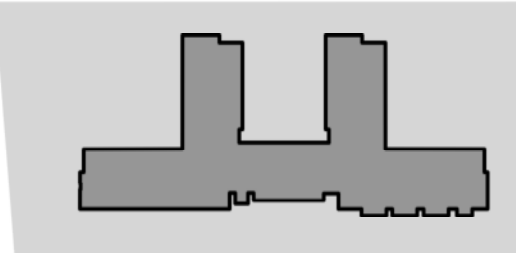PLANART:	WINTERDIENSTPLAN 2026 bis 2027	PLANBEZEICHNUNG:	FREIANLAGEN
MABSTAB:	1:300	 EFFNERSTRASSE	
EBENE:	00		
LEISTUNGSBEREICH:	FREIANLAGE		
PLANPAKET:		 LAGEPLAN	
FORMAT:	0,85 / 0,35		

M 1:2000

PLANVERFASSER:		DATUM:	08.07.2026
GEZEICHNET:		ERGÄNZT:	
FREIGE- GEBEN:		DATUM:	
GEPRÜFT:		DATUM:	