


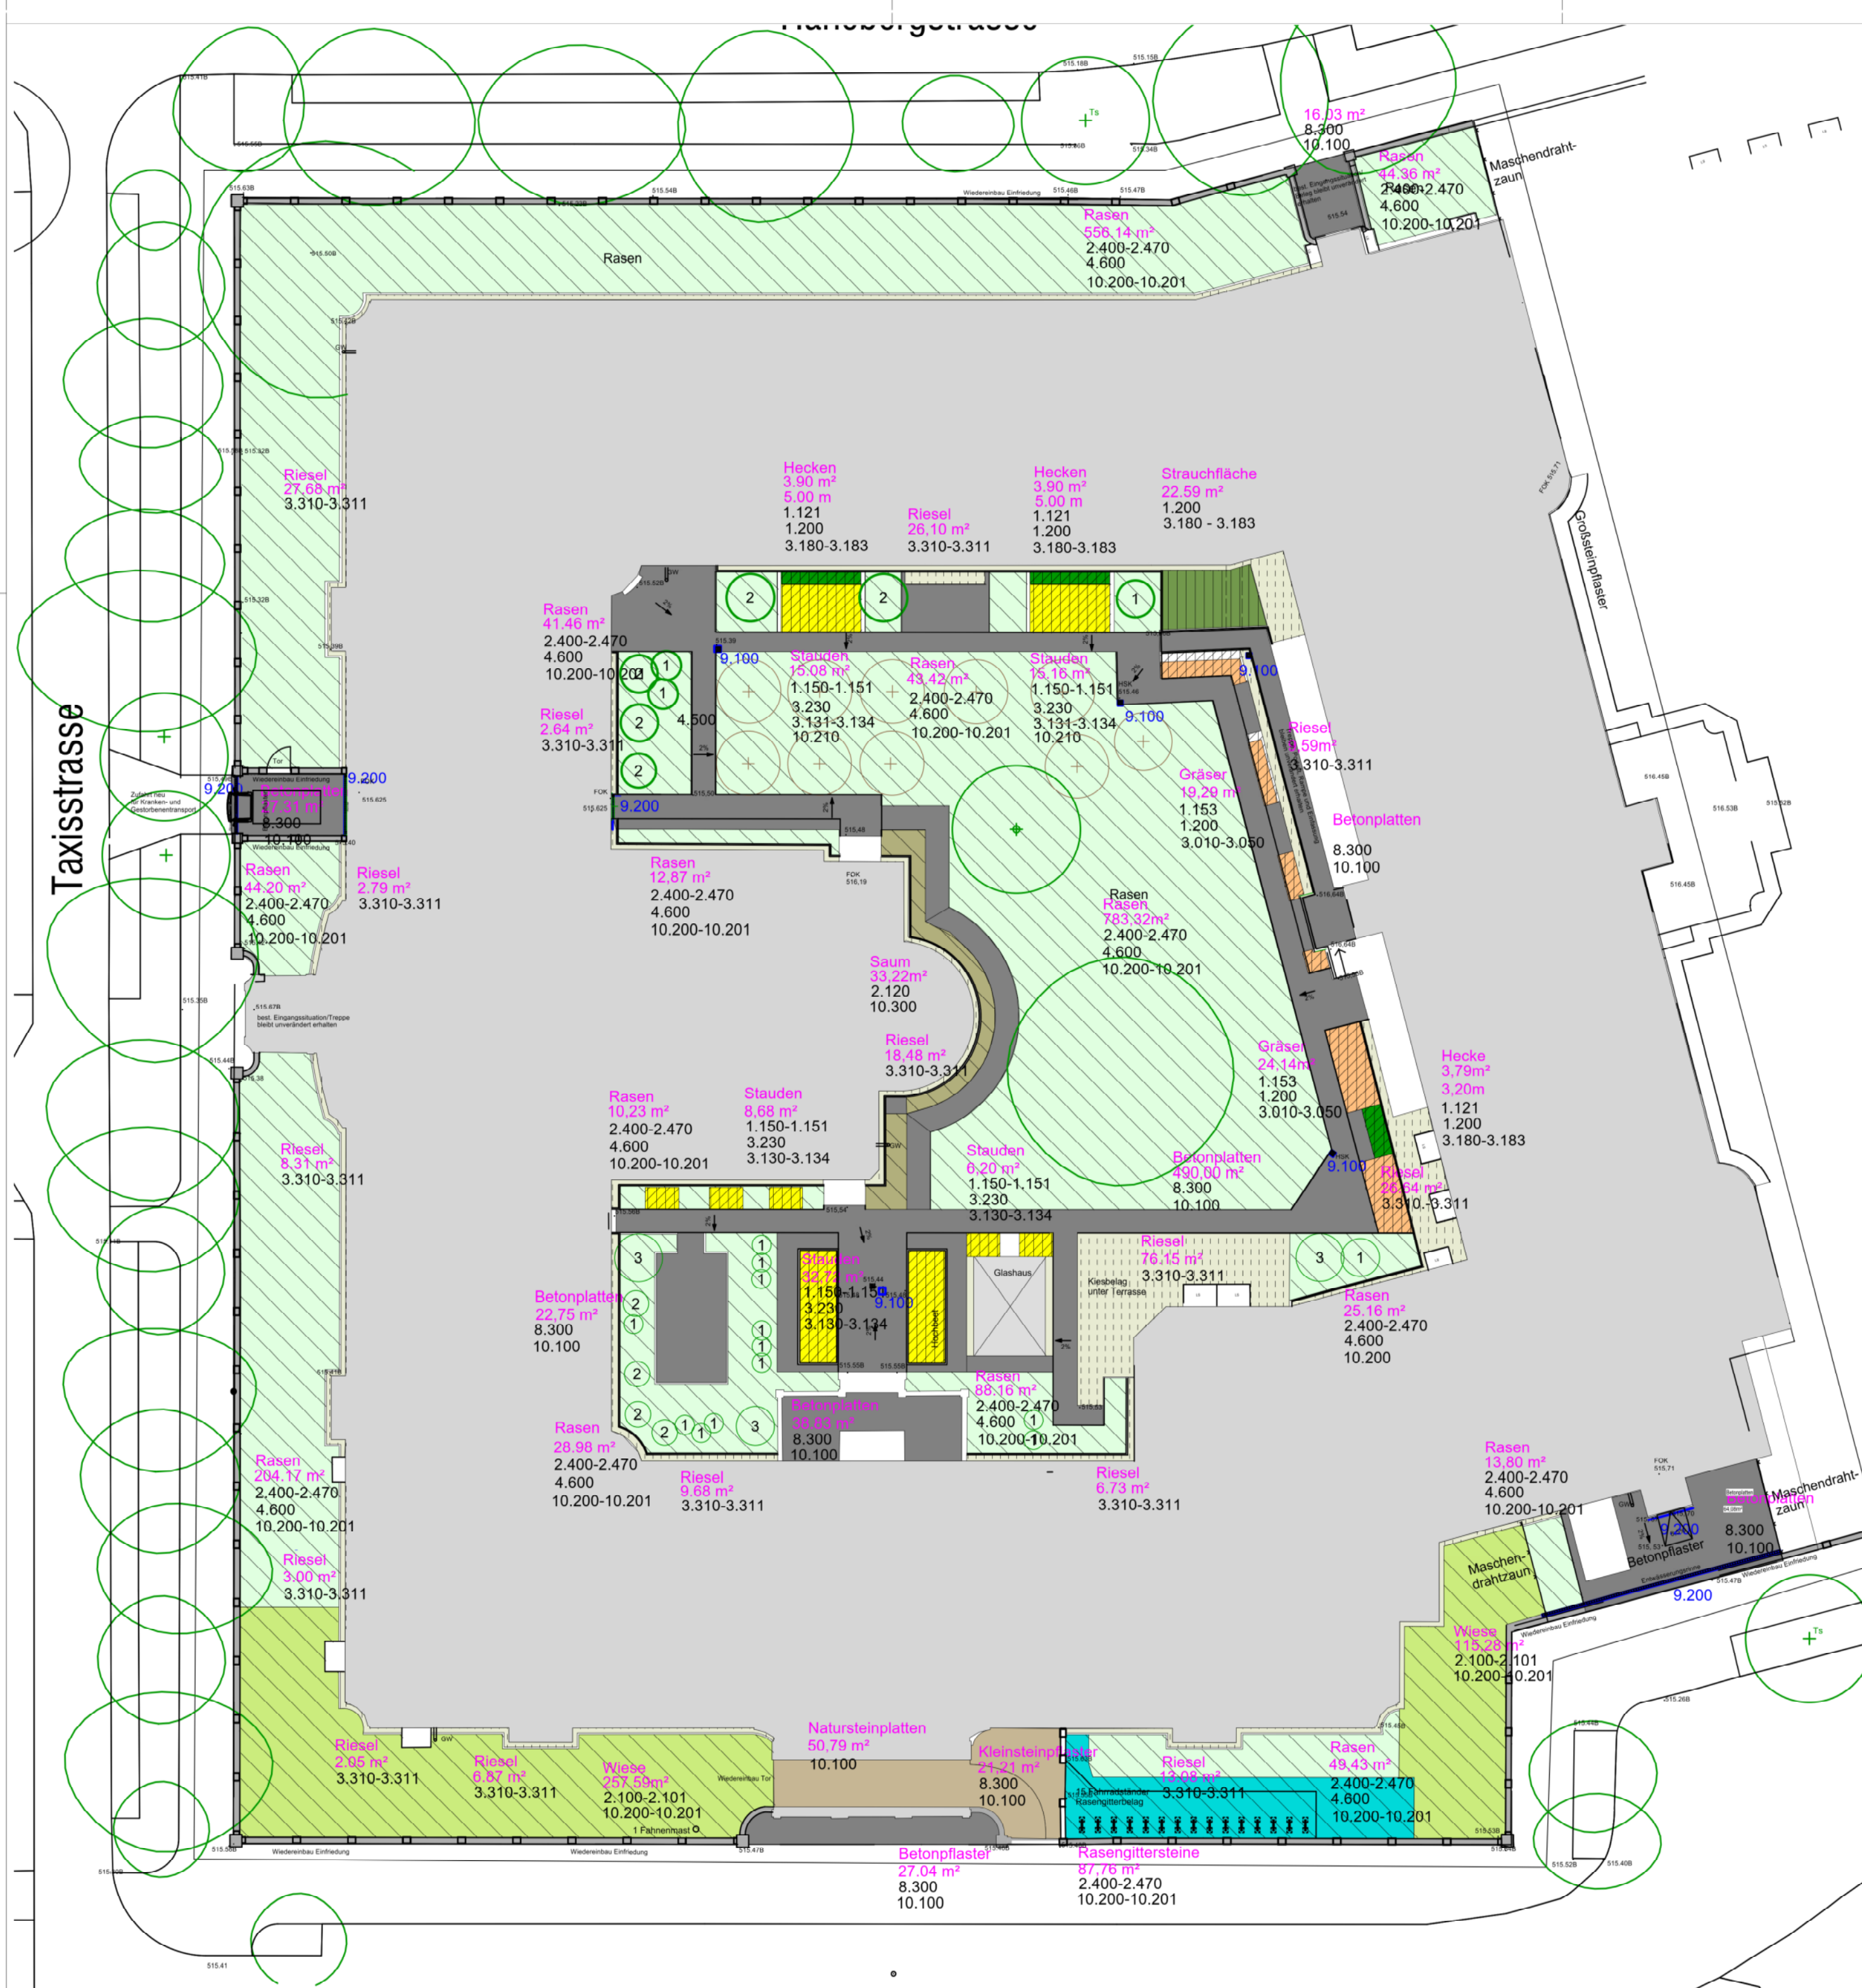

PFLEGEMAßNAHMEN

TITEL 1: SCHNITT

- 1.80 - 1.82 Sträucher im Einzelstand auslichten 150 bis 450cm
- 1.150-1.151 Stauden mit Kleingehölzen schneiden 2x
- 1.153 Gräserfläche schneiden
- 1.121 Freiwachsende Hecken schneiden
- 1.180 Obstbäume schneiden
- 1.200 Häckselmaterial als Mulchschicht auf Pflanzflächen aufbringen

TITEL 2: MÄHARBEITEN

- 2.100 - 2.110 Wiese mähen 2x
- 2.120 Saum mähen 1x
- 2.400 - 2.470 Rasen mähen, 8 Mähgänge

TITEL 3: HACK- UND GRABEARBEITEN

- 3.010 Gräserflächen graben
- 3.020 - 3.050 Gräserflächen hacken 4x
- 3.230 Staudenflächen graben
- 3.130 - 3.134 Staudenflächen hacken 5x
- 3.180 - 3.183 Pflanzflächen von Einzelsträuchern/ Strauchflächen/Hecken hacken 3x
- 3.310 - 3.311 Wildkräuter zupfen in Kiesflächen 2x

TITEL 4: DÜNGEARBEITEN

- 4.500 Rhododendren düngen
- 4.600 Rasenflächen düngen

TITEL 8: BELÄGE REINIGEN

- 8.300 Pflasterfugen säubern

TITEL 9: ENTWÄSSERUNGS-EINRICHTUNGEN WARTEN

- 9.100 Hof- und Straßenläufe warten
- 9.200 Entwässerungsrinnen warten

TITEL 10: LAUB ENTFERNEN

- 10.100 Laub beseitigen in Wegeflächen
- 10.200 - 20.201 Laub aufnehmen in Rasenflächen 2x
- 10.210 Laub aufnehmen in Pflanzflächen
- 10.300 Laub aufnehmen in Saumfläche ungemäht

TITEL 12: SONSTIGES

- 12.600 Totholz räumen, laden, abtransportieren und entsorgen
- 12.800 Staudennachpflanzung
- 12.840 Blumenkästen saisonal bepflanzen

ZEICHENERKLÄRUNG

VEGETATIONSFLÄCHEN

- Alleebäume / Baumreihen
- Laubbaum
- Obstbaum
- Einzelsträucher
- Gräser
- Stauden
- Rasen
- Wiese
- Wildblumen / Saum
- Hecke
- Strauchfläche

BELÄGE

- Betonpflaster
- Natursteinpflaster und -platten
- Kies- / Riesel-/Rollkiesflächen
- Rasengitter

SONSTIGES

- Rinne
- Stabgitterzaun
- Maschendrahtzaun
- Rigolen, Schächte, Sparten
- Flucht-/Rettungsweg
- Notausstieg

PLANNUMMERIERUNG:

09 00 P 09

DATUM:

13.07.2026

HLG

HAUS HEILIG GEIST

BAUHERR:



MÜNCHENSTIFT

AUSSENANLAGENPFLEGE 2027

PLANART:	AUSSENANLAGEN-PFLEGEPLAN 2027	PLANBE-ZEICHNUNG:	FREIANLAGEN
MABSTAB:	1:500		
EBENE:			
LEISTUNGS-BEREICH:	FREIANLAGE		
PLANPAKET:			
FORMAT:	0,72 / 0,4209	LAGEPLAN	M 1:2000

PLANVER-FASSER:		DATUM:	13.07.2026
GEZEICHNET:		ERGÄNZT:	
FREIGE-GEBEN:		DATUM:	
GEPRÜFT:		DATUM:	