


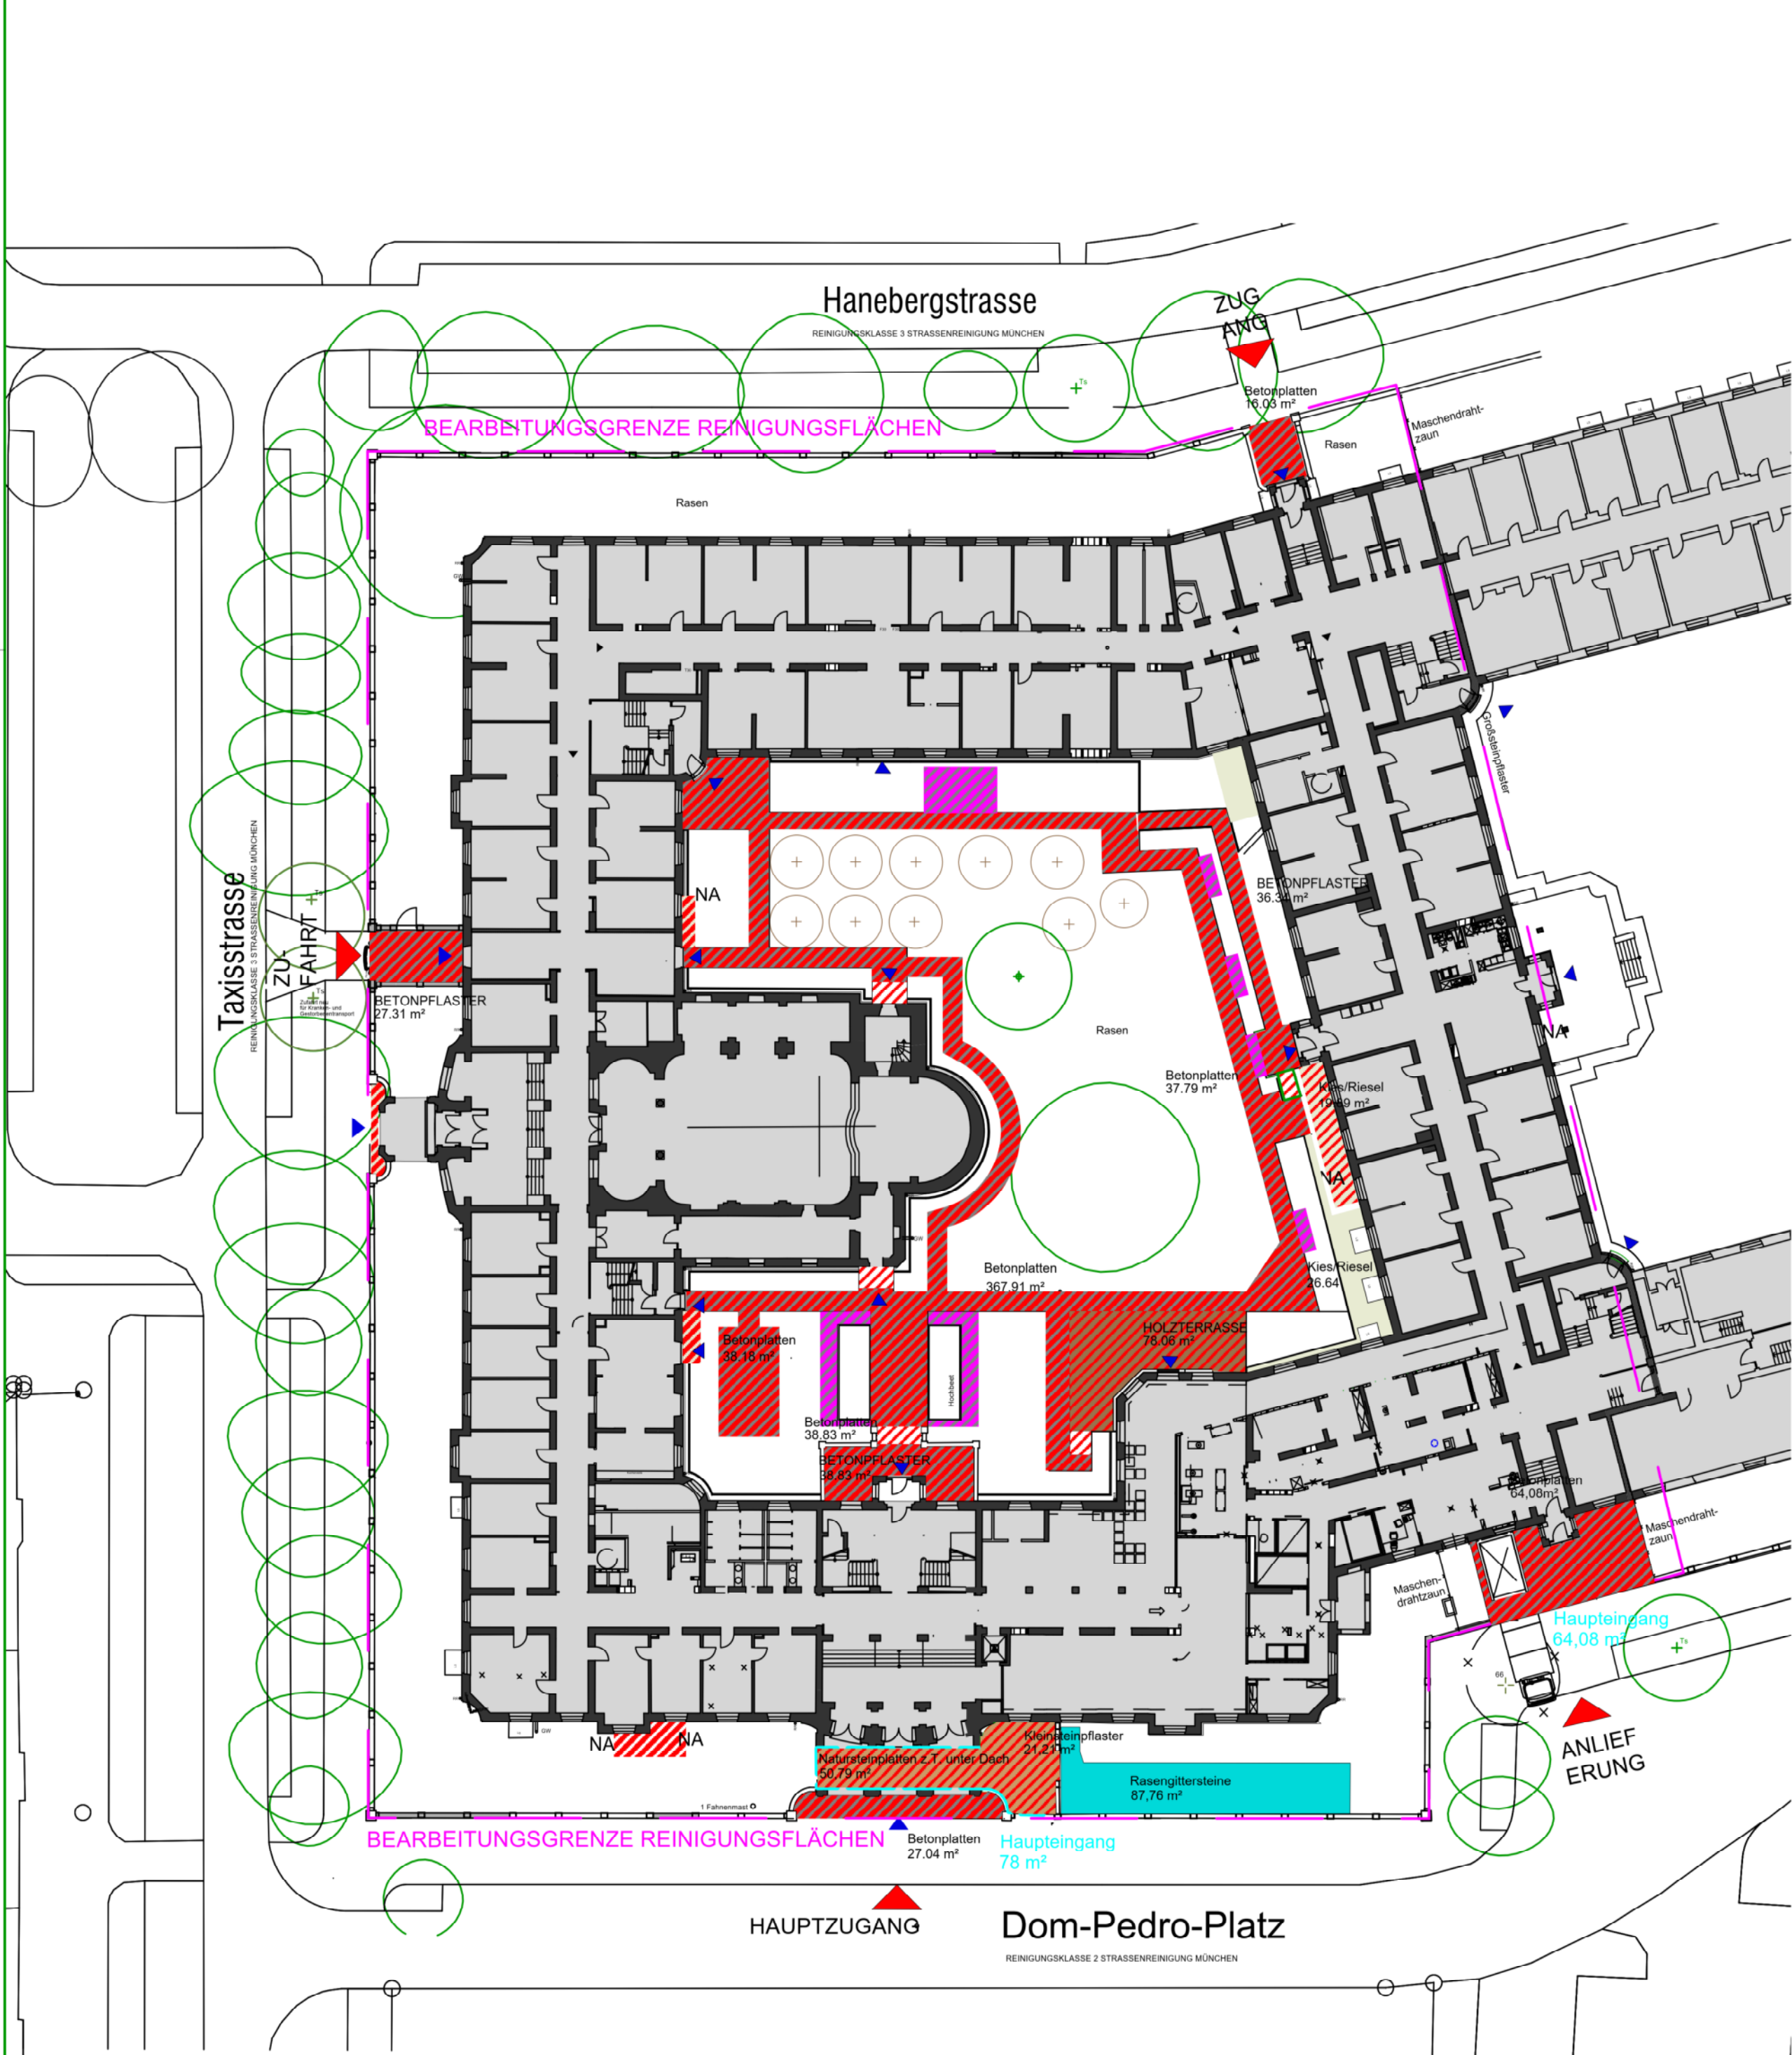

LEGENDE

VEGETATIONSFLÄCHEN

- Alleebäume / Baumreihen
- Baum
- Rasen, Vegetationsfläche

BELÄGE

- Betonplatten
- Natursteinpflaster
- Rieselflächen
- Rasenfugenpflaster
- Holzbelag

SONSTIGES

- Grundstücksgrenze
- Maschendrahtzaun
- Einfriedungsmauer
- Feuerwehrzugang / Rettungsweg
- NA Notausstieg
- Feuerwehruzufahrten
- Fahrflächen für die Feuerwehr

Winterdienstflächen


- Priorität 1
- Priorität 2
- Bearbeitungsgrenze Winterdienst
- Fläche Haupteingang

PLANNUMMERIERUNG:	DATUM:
09 00 Wi 09	14.07.2026

HLG	HAUS HEILIG GEIST
-----	-------------------

BAUHERR:  MÜNCHENSTIFT

WINTERDIENST 2026 - 2027

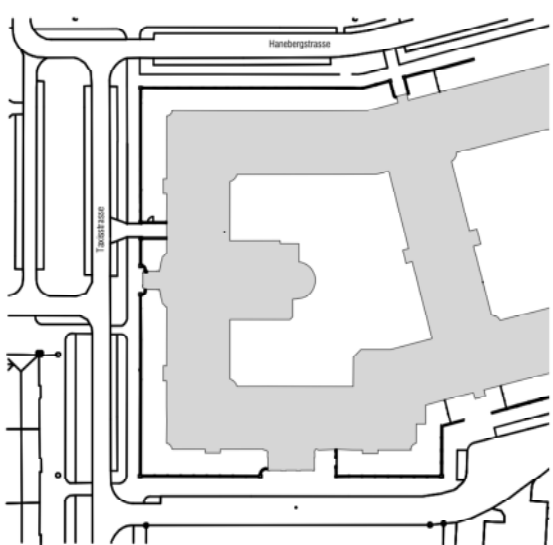PLANART:	WINTERDIENSTPLAN 2026 - 2027	PLANBEZEICHNUNG:	FREIANLAGEN
MAßSTAB:	WIE EINZELN BESTIMMT	 LAGEPLAN M 1:2000	
EBENE:			
LEISTUNGSBEREICH:	FREIANLAGE		
PLANPAKET:			
FORMAT:	0,692 / 0,425		

PLANVERFASSER:		
GEZEICHNET:		DATUM: 14.07.2026
FREIGE- GEBEN:		ERGÄNZT:
GEPRÜFT:		DATUM: