


GARMISCHER STRASSE

Reinigungs-kategorie F der Straßenreinigung München

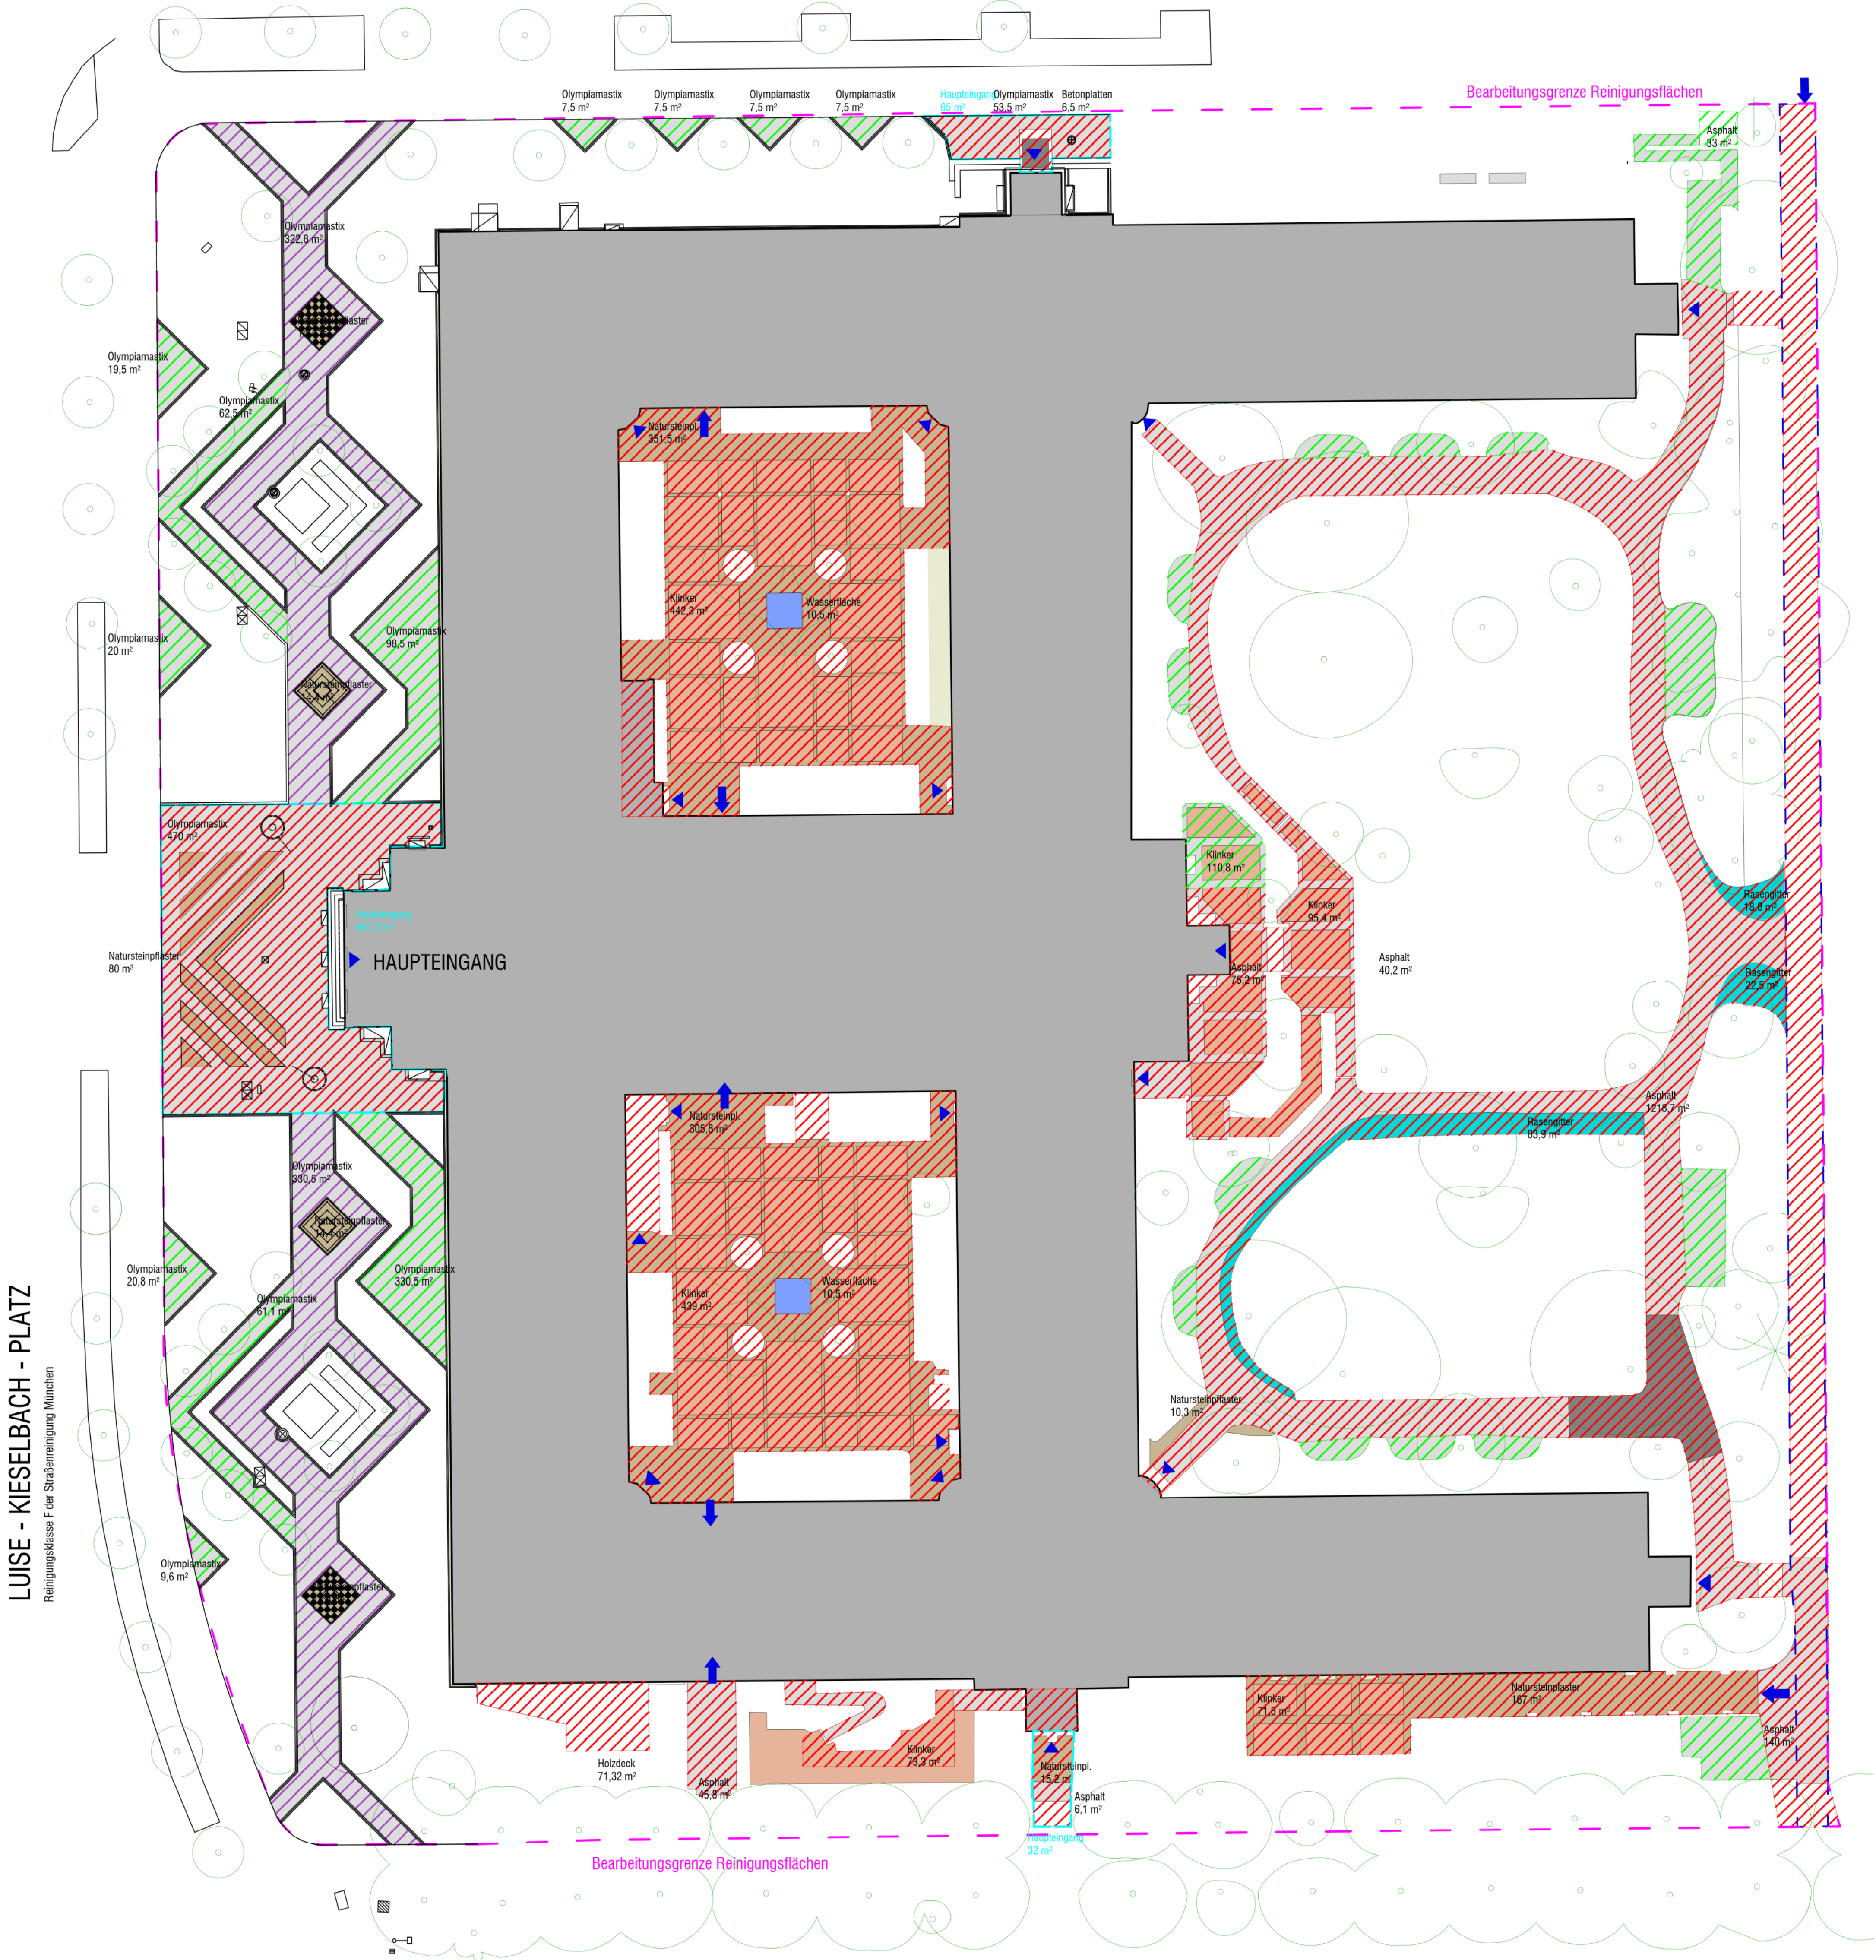

ZEICHENERKLÄRUNG

VEGETATIONSFLÄCHEN

- waldartige Gehölzbestände
- Alleebäume / Baumreihen
- Laubbaum
- Nadelbaum
- Rasen, Vegetationsfläche
- Rasenfugenpflaster

SICHERUNGSFLÄCHEN

(Winterbereitschafts- und Winterdienstflächen)

- Priorität 1
- Priorität 2
- Priorität 3
- Bearbeitungsgrenze Reinigungsflächen
- Fläche Haupteingang

SONDERFLÄCHEN

- Brunnen

BELÄGE

- Olympiamastrix
- Betonplatten
- Natursteinplatten
- Klinker
- Rieselfläche
- wassergebundene Decke

SONSTIGES


- Brunnentechnik
- Einfriedigungsmauer
- Stützmauer
- Brüstungsmauer
- Zaunsockel
- Gitterzaun
- Container (Müll, Papier, Grüner Punkt, Altkleider)
- Papierkorb
- FW-Zugänge
- FW-Zufahrten
- Fahrtflächen für die Feuerwehr

LUISE - KIESELBACH - PLATZ

Reinigungs-kategorie F der Straßenreinigung München

WEILHEIMER STRASSE

nicht im Anschlussbereich der Straßenreinigung München

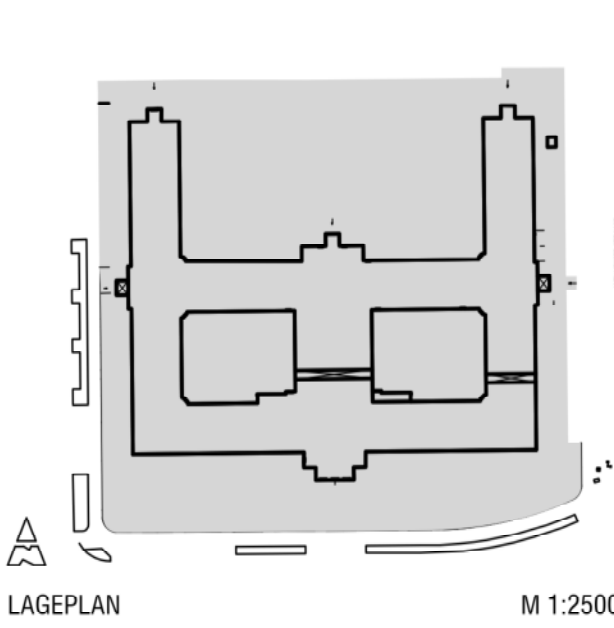PLANNUMMERIERUNG:		DATUM:	
02 00 X Wi 09		06.08.2026	
JOS	HAUS ST. JOSEF		
BAUHERR:			
		MÜNCHENSTIFT	
WINTERDIENST 2026 BIS 2027			
PLANART:	WINTERDIENSTPLAN 2026 bis 2027	PLANBE-ZEICHNUNG:	FREIANLAGEN
MAßSTAB:	1:500		
EBENE:			
LEISTUNGS-BEREICH:	FREIANLAGE		
PLANPAKET:			
FORMAT:	0,9 / 0,6638		
PLANVER-FASSER:			
GEZEICHNET:		DATUM:	06.08.2026
FREIGE-GEBEN:		ERGÄNZT:	
GEPRÜFT:		DATUM:	