


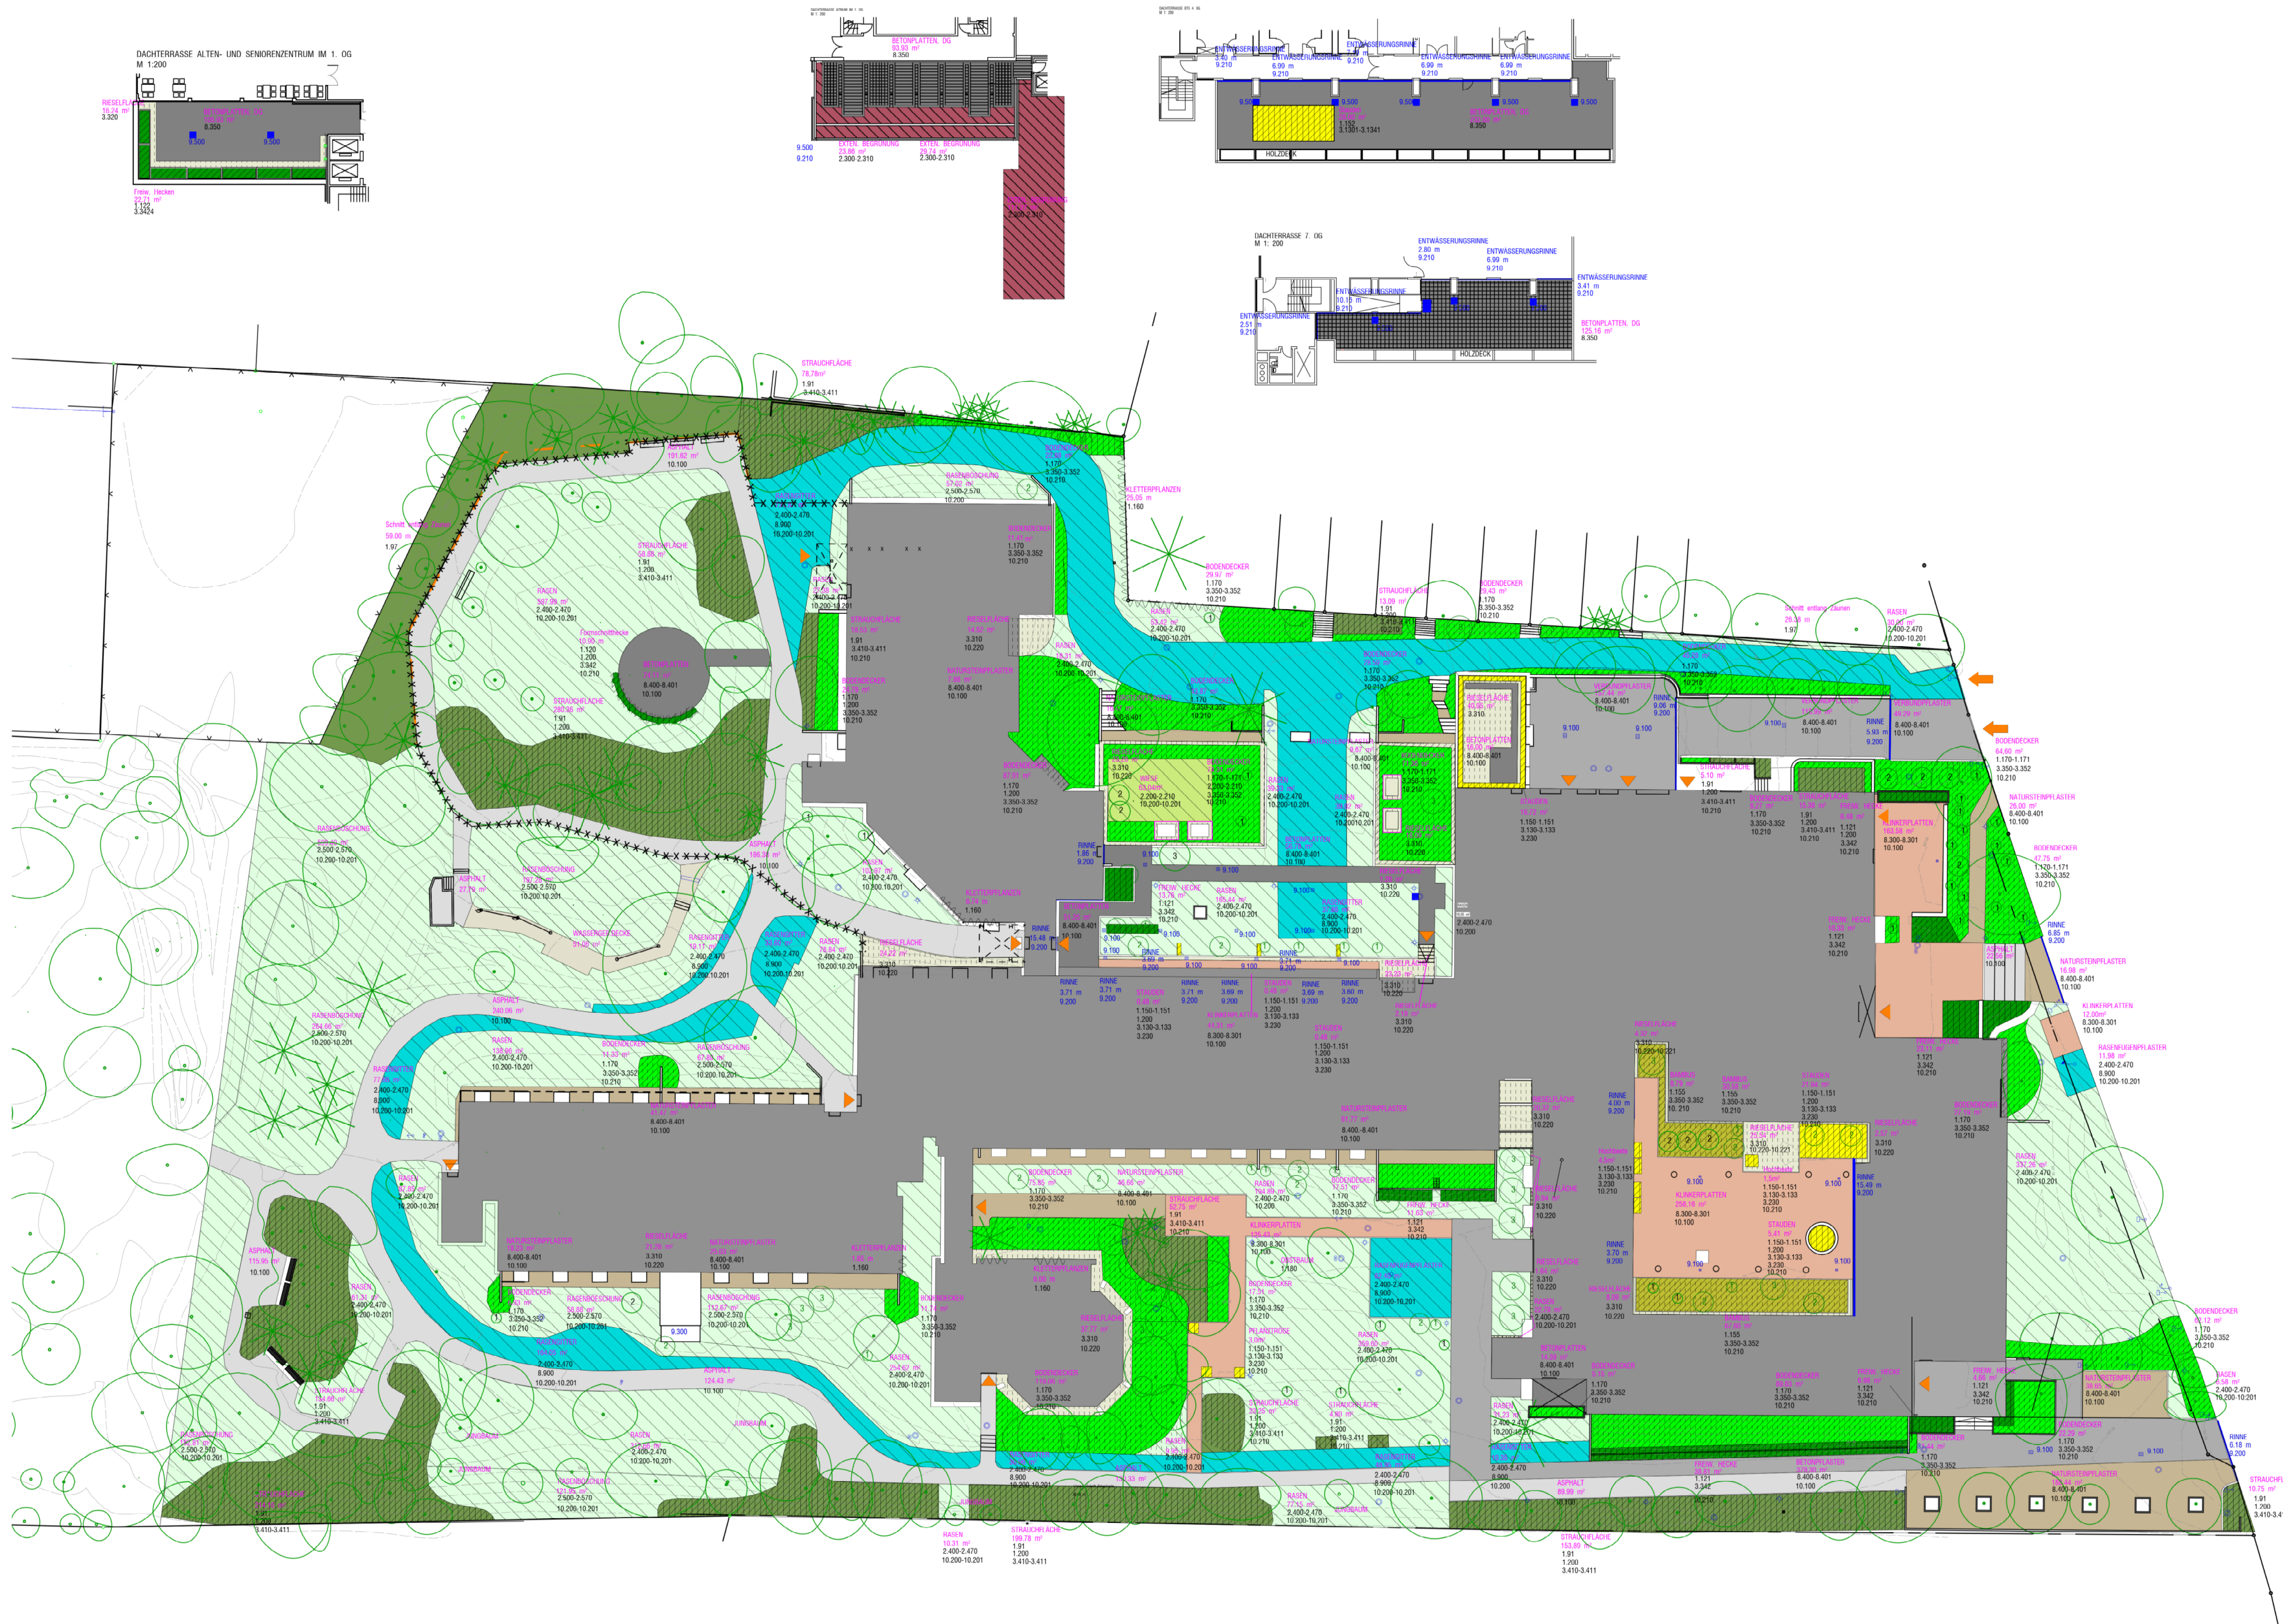

PFLEGEMAßNAHMEN

TITEL 1: SCHNITT

- 1.50 Sämlinge roden, bis 7cm
- 1.51 Sämlinge roden, bis 8-12cm
- 1.53 Wurzelstöcklinge und Ausläufer roden
- 1.80 - 1.83 Sträucher im Einzelstand auslichten, 150cm bis 650 cm
- 1.91 Sträucher in geschlossen Bestand auslichten, 450cm
- 1.97 Linearer Strauchschnitt entlang von Zäunen
- 1.120 Füllhecken schneiden
- 1.121 Strauchreihen, freiwachsende Hecken schneiden
- 1.122 Strauchreihen, freiwachsende Hecken schneiden, Dachterrassen
- 1.150 - 1.151 Stauden mit Kleingehölzen schneiden 2x
- 1.152 Stauden mit Kleingehölzen schneiden, Dachterrasse
- 1.153 Gräser/Bambus schneiden
- 1.160 Kletterpflanzen schneiden, Hathauser
- 1.170 - 1.171 Bodendecker zurückschneiden 1-2x
- 1.180 Obstbaumschnitt durchführen
- 1.190 Bäume am Stammfuß freischneiden
- 1.200 Hackspolst als Mulchschicht aufbringen auf Pflanzflächen

TITEL 2: MAHARBEITEN

- 2.200 - 2.210 Intensive Dachbegrünung mähen 2x
- 2.300 - 2.310 Extensive Dachbegrünung mähen 2x
- 2.400 - 2.470 Rasen mähen 8x
- 2.500 - 2.570 Rasen mähen auf Böschungen, 8x

TITEL 3: HACK- UND GRABARBEITEN

- 3.130 - 3.133 Staudenflächen hacken 4x
- 3.1301 - 3.1341 Staudenflächen hacken Dachterrasse 5x
- 3.230 Staudenflächen graben
- 3.161 - 3.163 Pflanztröge hacken 3x
- 3.310 Wildkräuter zupfen in Kiesflächen
- 3.320 Wildkräuter und Sämlinge zupfen in Kiesflächen - Dachterrassen
- 3.342 Wildkräuter und Sämlinge zupfen in Hecke
- 3.3424 Wildkräuter und Sämlinge zupfen in Hecken Dachterrassen
- 3.350 - 3.352 Wildkräuter und Sämlinge zupfen in bodendeckenden Gehölzflächen 3x
- 3.410 - 3.411 Wildkräuter und Sämlinge stechen in Strauchflächen 2x

TITEL 8: BELÄGE REINIGEN

- 8.300 - 8.201 Pflasterfugen säubern, EG 2x
- 8.350 Pflasterfugen säubern auf Dachterrasse
- 8.400 - 8.401 Pflasterflächen mähen 2x
- 8.900 Rasengrößen abziehen

TITEL 9: ENTWASSERUNGSEINRICHTUNGEN WARTEN

- 9.100 Hof- und Straßenläufe warten
- 9.200 Entwässerungsrinnen warten
- 9.210 Entwässerungsrinnen warten, Dachterrasse
- 9.300 Lichtschächte reinigen
- 9.500 Dachabläufe warten

TITEL 10: LAUB ENTFERNEN

- 10.100 Laub beseitigen in Wegflächen
- 10.200-10.201 Laub aufnehmen in Rasenflächen 2x
- 10.210 Laub aufnehmen in Pflanzflächen
- 10.220 Laub aufnehmen in Traufstreifen und Rieselflächen

TITEL 12: SONSTIGES

- 12.600 Totholz räumen, laden, abtransportieren und entsorgen
- 12.700 Gelagertes Grünzeug laden, abtransportieren und entsorgen

LEGENDE

VEGETATIONSFLÄCHEN

- Alleeblume / Baumreihe
- Laubbaum
- Nadelbaum
- Einzelstrauch, H = bis 1,5m
- Einzelstrauch, H = bis 2,5m
- Einzelstrauch, H = bis 4,5m
- Einzelstrauch, H = bis 6,5m

Kletterpflanzen

- Formschnitthecke (linear)

Strauchfläche

- Strauchreihe/ freiw. Hecke

Gehölze, bodendeckend

- Stauden

Rasen

- Wiese auf Schwimmbad

Rasengrößenflächen

- Bambus

Dachbegrünung edensiv

SONDERFLÄCHEN

- Brunnen/Wasserfläche

BELÄGE

- Betonplatten
- Beton-/ Verbundpflaster
- Betonplatten auf Dachterrassen
- Asphalt
- Natursteinpflaster

- Klinkerplatten
- Rieselflächen
- Rasengrößenpflaster

SONSTIGES

- Rinne
- Hof-/Dachablauf
- Stützmauer
- Brüstungsmauer
- Zaunsockel
- Holzzaun
- Gitterzaun
- Maschendrahtzaun

- Schachtdeckel (rund)

- Schachtdeckel (eckig)

- Strasseneinfahrt

- Wasser-, Gasschieber

- Unterflurhydrant

- Überflurhydrant

- Wasserfahrrad

- Strommast

- Fahrtstegmast

- Fahrtstegmast

- Schaltkasten

- Verkehrsschild, Tafel

- Parkbank

- Postkasten

- Lichtschacht

- Entlüftung

- FW-Zugänge

- FW-Zufahrten

PLANNUMMERIERUNG:

05 00 X P 09

DATUM:

17.06.2026

MAN


HANS-SIEBER-HAUS (MANZOSTRAßE)

BAUHERR:



AUSSENANLAGENPFLEGE 2027

PLANART:	AUSSENANLAGEN-PFLEGEPLAN 2027	PLANBEZEICHNUNG:	FREIANLAGEN
MAßSTAB:	1:300		
EBENE:	00		
LEISTUNGSBEREICH:	FREIANLAGE		
PLANPAKET:			
FORMAT:	1:19 / 0,595		

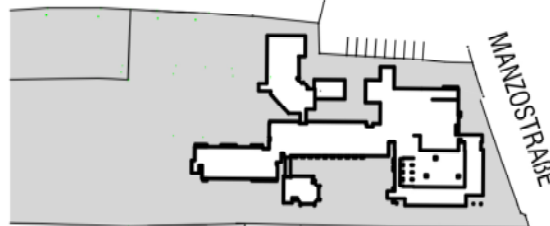

LAGEPLAN

M 1:4000

PLANVERFASSEN:		DATUM:	17.06.2026
GEZEICHNET:		ERGÄNZT:	
FREIGEgeben:			
GEPRÜFT:		DATUM:	