


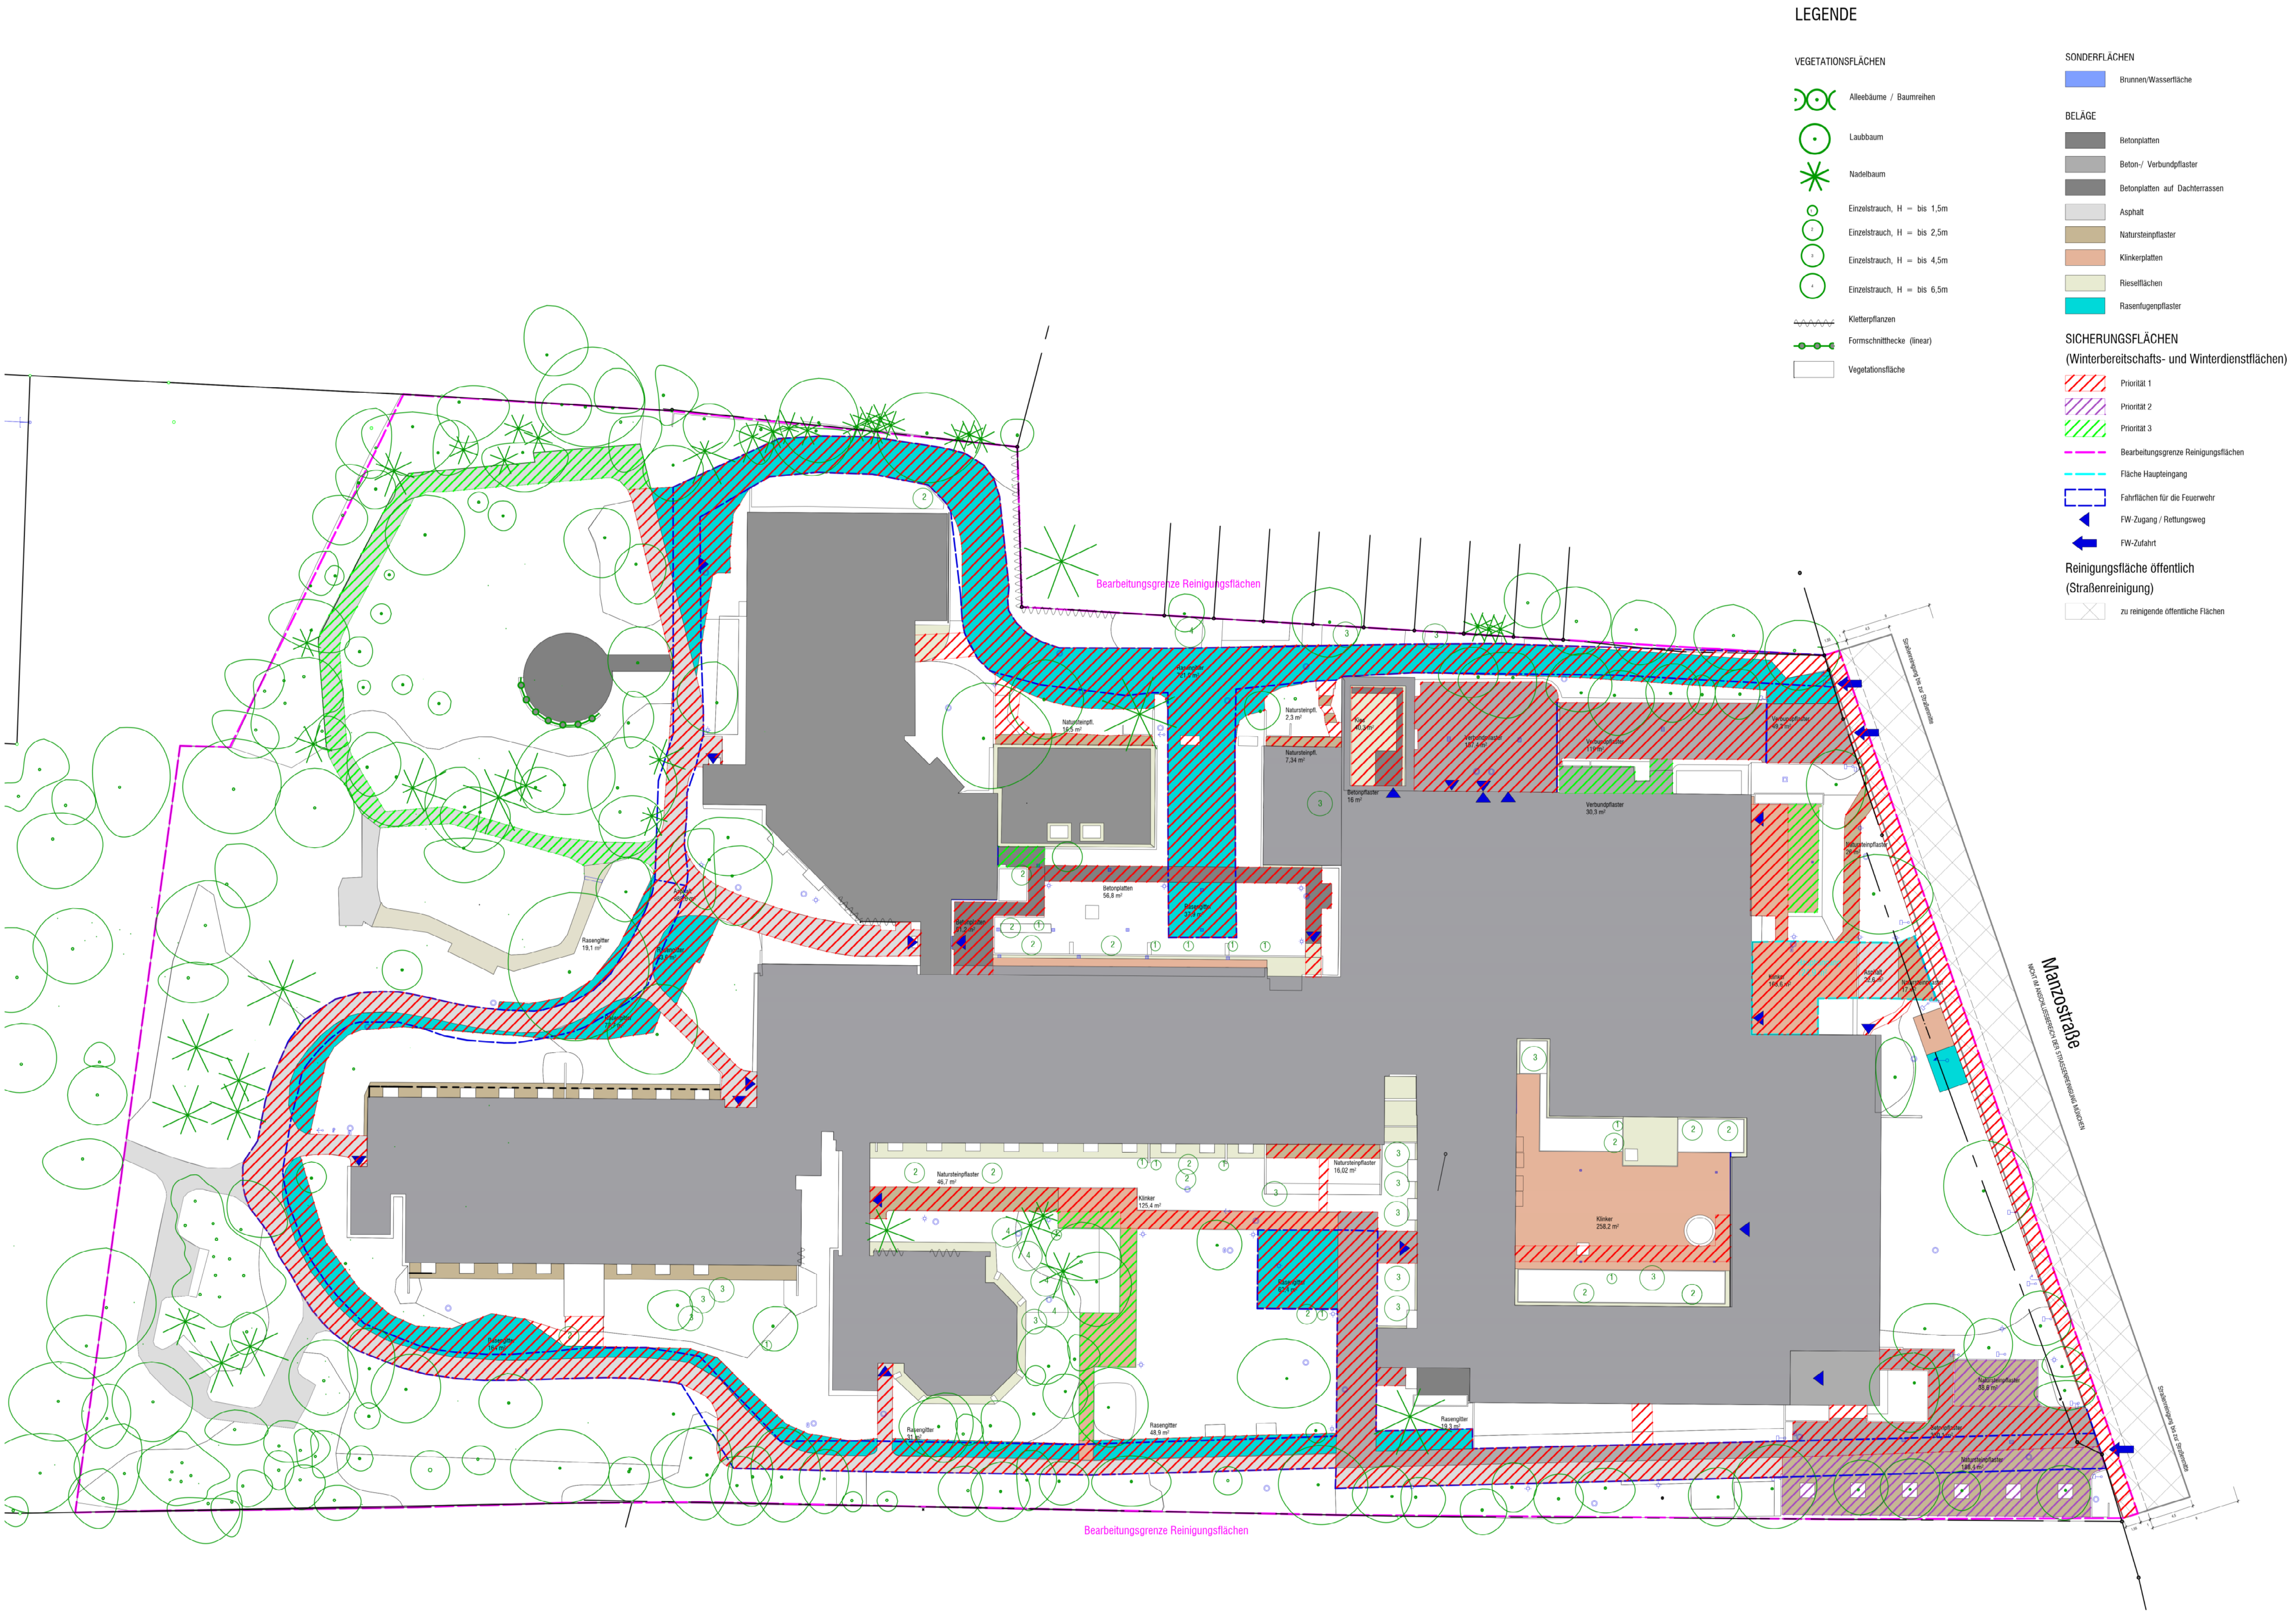


PLANNUMMERIERUNG:	DATUM:
05 00 X Wi 09	23.07.2026

MAN	HANS-SIEBER-HAUS (MANZOSTRAßE)
-----	--------------------------------

BAUHERR:	 MÜNCHENSTIFT
----------	--

WINTERDIENST 2026 BIS 2027		
----------------------------	--	--

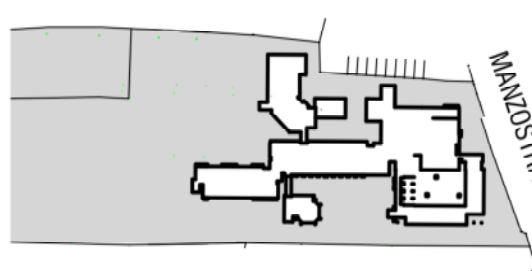PLANART:	WINTERDIENSTPLAN 2026 bis 2027	PLANBEZEICHNUNG:	FREIANLAGEN
MAßSTAB:	1:300	 M 1:4000	
EBENE:	00		
LEISTUNGSBEREICH:	FREIANLAGE		
PLANPAKET:			
FORMAT:	1 / 0,595	LAGEPLAN	

PLANVERFASSER:		
GEZEICHNET:		DATUM: 23.07.2026
FREIGEGEBEN:		ERGÄNZT:
GEPRÜFT:		DATUM: