


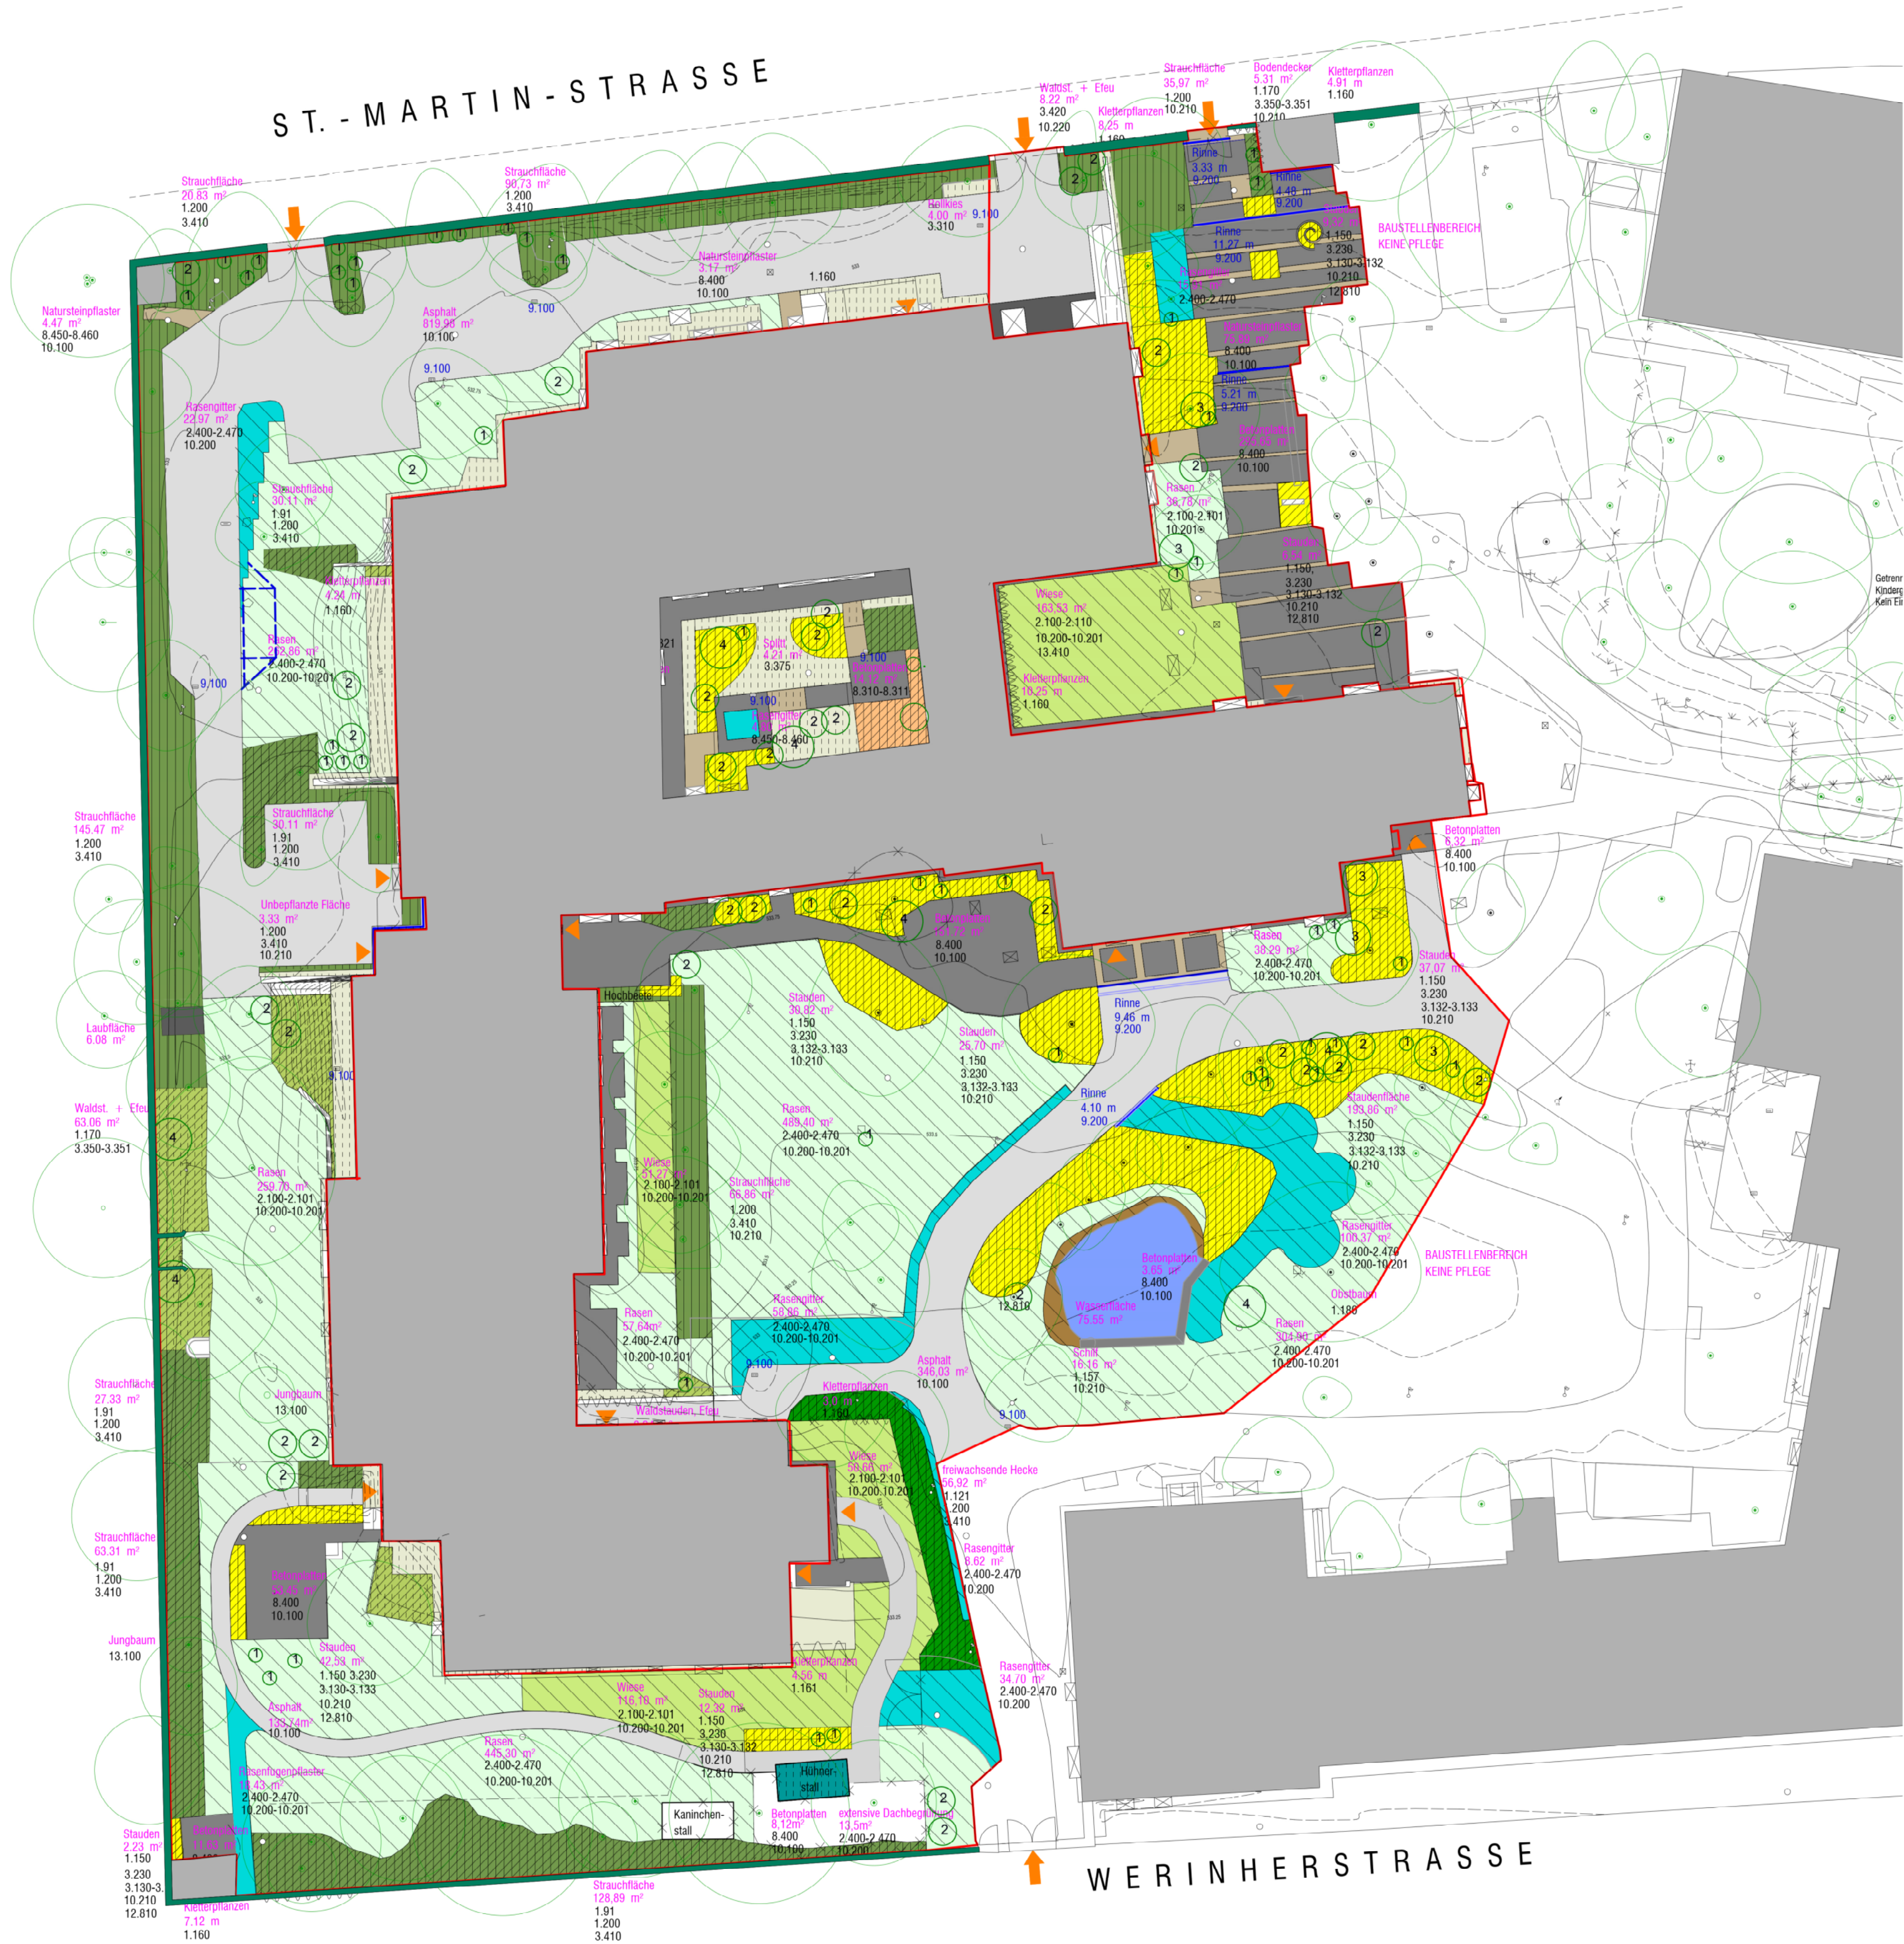

PFLEGEMAßNAHMEN

TITEL 1: SCHNITT

- 1.50 - 1.51 Sämlinge roden, bis 7cm, 8-12cm
- 1.80 - 1.83 Sträucher im Einzelstand auslichten, 150cm bis 650 cm
- 1.91 Sträucher in geschlossenem Bestand auslichten bis 450cm
- 1.121 Strauchreihen, freiwachsende Hecken schneiden
- 1.150 Stauden mit Kleingehölzen schneiden
- 1.151 Stauden mit Kleingehölzen schneiden, Innenhof
- 1.153 Gräser schneiden, Innenhof
- 1.157 Schilf schneiden
- 1.160 Kletterpflanzen schneiden, Haftwurzler
- 1.161 Kletterpflanzen schneiden, Schlinger und Spreizklimmer
- 1.170 Bodendecker zurückschneiden
- 1.180 Obstbaum schneiden
- 1.190 Bäume am Stammfuß freischneiden
- 1.200 Hackseilmaterial auf Pflanzflächen aufbringen

TITEL 2: MÄHARBEITEN

- 2.200 - 2.201 Wiese mähen
- 2.400 - 2.470 Rasen mähen 8 Mähgänge

TITEL 3: HACK- UND GRABARBEITEN

- 3.010 Gräserflächen graben, Innenhof
- 3.011 - 3.014 Gräserflächen hacken, Innenhof
- 3.230 Staudenflächen graben
- 3.130 - 3.133 Staudenflächen hacken
- 3.2301 Staudenflächen graben, Innenhof
- 3.1301 - 3.1322 Staudenflächen hacken, Innenhof
- 3.350 - 3.351 Wildkräuter und Sämlinge zupfen in bodendeckenden Gehölzflächen
- 3.310 Wildkräuter zupfen in Kiesflächen
- 3.375 Wildkräuter und Sämlinge zupfen in Splitt und Rollkiesflächen, Innenhof
- 3.380-3.381 Fremdaufwuchs auf Dachbegrünung entfernen (Hühnerstall)
- 3.410 - 3.411 Wildkräuter und Sämlinge stechen in Strauchflächen

TITEL 8: BELÄGE REINIGEN

- 8.300 - 8.301 Pflasterfugen säubern, Waschbetonplatten, EG Innenhof
- 8.400 Pflasterflächen mähen
- 8.450 - 8.460 Bolagsflächen im Innenhof mähen

TITEL 9: ENTWÄSSERUNGSEINRICHTUNGEN WARTEN

- 9.100 Hof- und Straßenaufträge warten
- 9.200 Entwässerungsrinnen warten

TITEL 10: LAUB ENTFERNEN

- 10.100 Laub beseitigen in Wegeflächen
- 10.200-10.201 Laub aufnehmen in Rasenflächen 2x
- 10.210 Laub aufnehmen in Pflanzflächen
- 10.220 Laub aufnehmen in Traufstreifen und Rieselöffnungen

TITEL 12: SONSTIGES

- 12.400 - 12.410 Gartenteich säubern, Frühjahr, Herbst
- 12.600 Totholz räumen, laden, abtransportieren und entsorgen
- 12.700 Gelagertes Grünut laden, abtransportieren und entsorgen
- 12.810 Staudennachpflanzung trocken/halbschattig
- 12.820 Kräuterhochbeete bepflanzen 1x/Jahr
- 12.830 Blumenkästen saisonal bepflanzen 3x/Jahr

ZEICHENERKLÄRUNG

- Laubbaum
- Einzelstrauch, H = bis 1,5m
- Einzelstrauch, H = bis 2,5m
- Einzelstrauch, H = bis 4,5m
- Einzelstrauch, H = bis 6,5m
- Kletterpflanzen Haftwurzler z.B. Efeu, Wein
- Kletterpflanzen Schlinger z.B. Strahlengriffel
- freiwachsende Hecke
- Strauchfläche
- Efeu / Waldstauden (waldart. Gehölzflächen)
- Stauden
- Rasen
- Wiese
- Gräser
- Schilf / Röhricht
- Dachbegrünung, extensiv
- Rasenfugenpflaster, Rasengitter

BELÄGE

- Betonpflaster, Verbundpflaster
- Asphalt
- wassergebundene Decke
- Natursteinpflaster
- Holzbohlen
- Rieselfläche

SONDERFLÄCHEN

- Wasserflächen
- Rinne
- Einfriedigungsmauer
- Stützmauer
- Brüstungsmauer
- Holzzaun
- Bank
- Papierkorb
- Findlinge
- HSK/SSK
- Schacht
- Hydrant UF
- Hydrant OF
- Leuchte
- Zaun
- Schieber Gas/Wasser
- Lichtschacht
- Eingangsstreppe
- FW-Zugänge
- FW-Zufahrten

PLANNUMMERIERUNG:	DATUM:
01 00 X P 09	10.08.2026

MAR	ALTENHEIM ST. MARTIN
-----	----------------------

BAUHERB:	MÜNCHENSTIFT
----------	--------------

AUSSENANLAGENPFLEGE 2027

PLANART:	AUSSENANLAGEN-PFLEGEPLAN 2027	PLANBEZEICHNUNG:	FREIANLAGEN
MAßSTAB:	1.300		
EBENE:	00		
LEISTUNGS-BEREICH:	FREIANLAGE		
PLANPAKET:			
FORMAT:	0,88 / 0,5	LAGEPLAN	

PLANVERFASSTER:		DATUM:	10.08.2026
GEZEICHNET:		ERGÄNZT:	
FREIGE-GEBEN:		DATUM:	
GEPRÜFT:		DATUM:	