


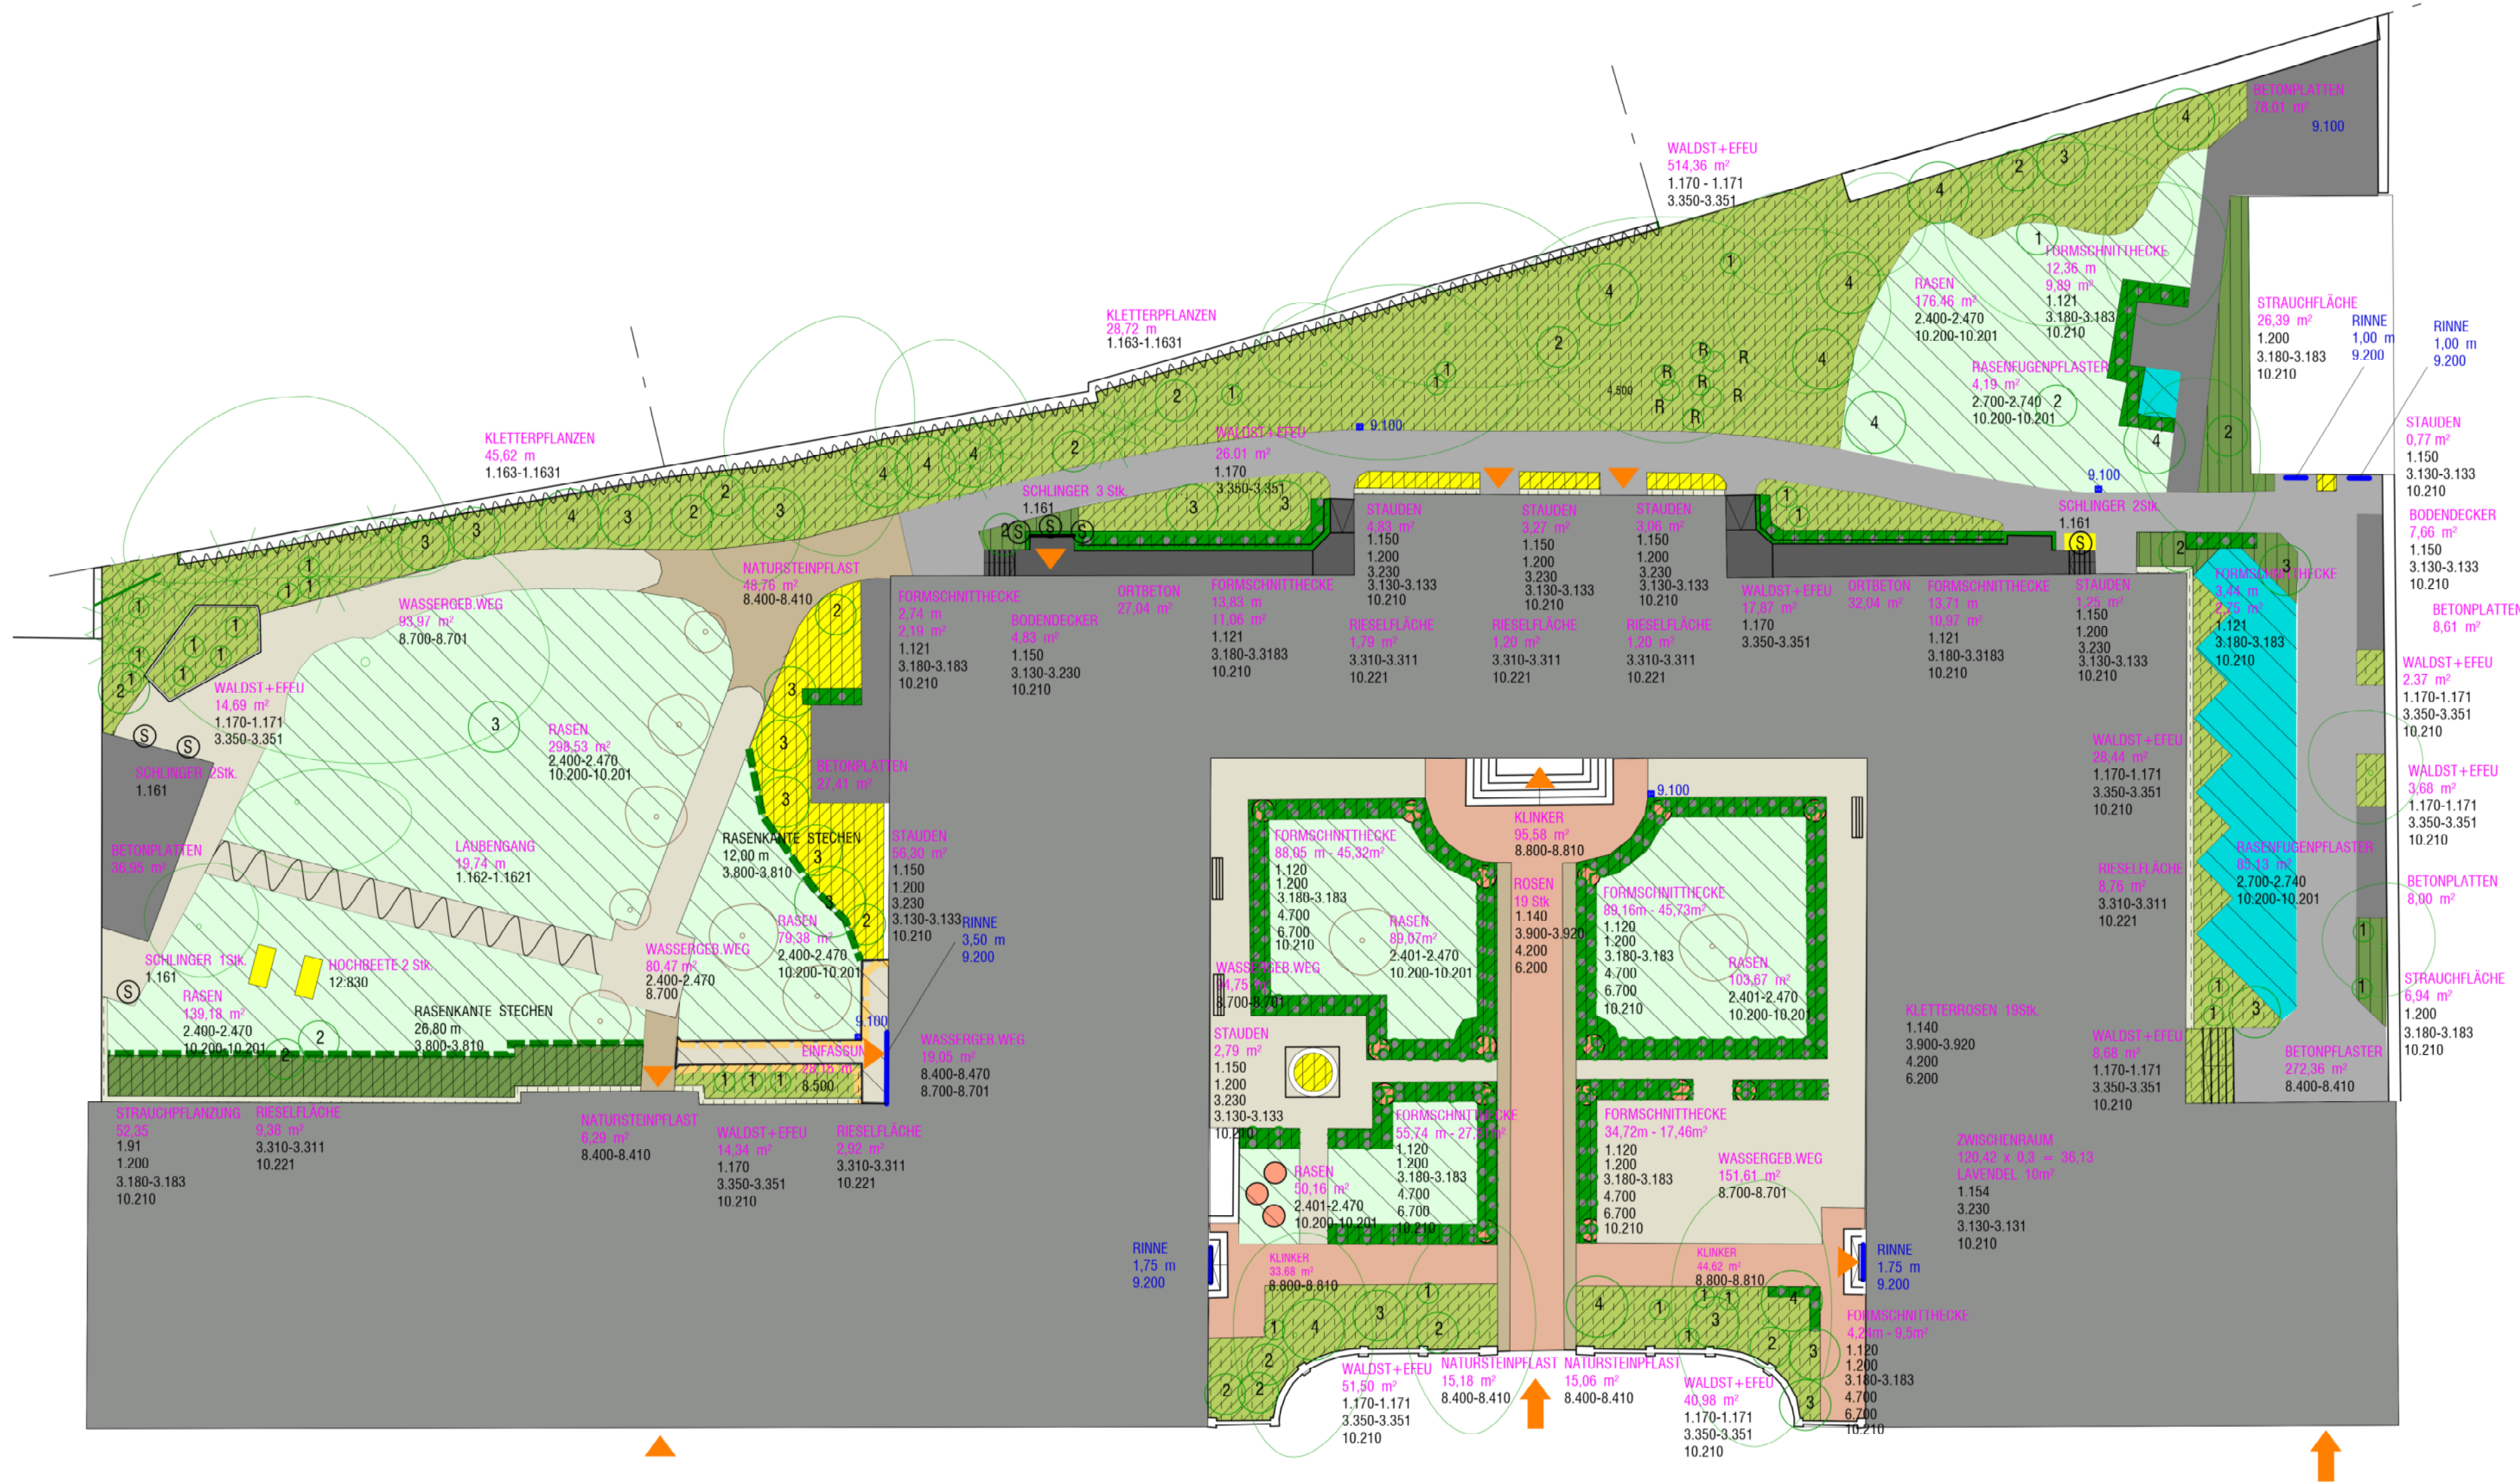

ZEICHENERKLÄRUNG

VEGETATIONSFLÄCHEN

- Laubbaum
- Nadelbaum
- Obstbaum
- Strauchfläche
- Formschnitthecke
- Einzelstrauch, H = bis 1,5m
- Einzelstrauch, H = bis 2,5m
- Einzelstrauch, H = bis 4,5m
- Einzelstrauch, H = bis 6,5m
- Efeu / Waldstauden
- Kletterpflanzen /Efeu an Mauer
- Kletterpflanzen Laubengang
- Stauden
- Rasen
- Rasenkante
- Rose, Kletterrose
- Kletterpflanzen Schlinger Einzelpflanzen
- Rhododendron

BELÄGE

- Ortbeton
- Betonplatten
- Betonpflaster, Verbundpflaster
- Natursteinpflaster
- Klinker
- wassergebundene Decke
- Rieselfläche
- Rasenfugenpflaster
- Wegeeinfassung

SONSTIGES

- Rinne
- Hofablauf
- Brunnentechnik
- Einfriedungsmauer
- Container (Müll, Papier, Grüner Punkt, Altkleider)
- FW-Zugänge
- FW-Zufahrten

PFLEGEMAßNAHMEN

TITEL 1: SCHNITT

- 1.80 - 1.83 Sträucher im Einzelstand auslichten, 150-650 cm
- 1.91 Strauchfläche zurückschneiden, bis 450cm
- 1.120 Formhecken schneiden Bux
- 1.121 Formhecken schneiden, Hainbuchen
- 1.140 Kletterrosen schneiden
- 1.150 Stauden mit Kleingehölzen schneiden
- 1.154 Lavendel schneiden
- 1.161 Kletterpflanzen schneiden, Schlinger und Spreizklimmer
- 1.162 - 1.1621 Kletterpflanzen an Laubengang schneiden 2x
- 1.163 - 1.163 Kletterpflanzen an Mauer zurückschneiden 2x
- 1.170 - 1.171 Waldstauden, Efeu zurückschneiden 2x
- 1.180 Obstbäume schneiden
- 1.190 Bäume am Stammfuß freischneiden
- 1.200 Hackesmaterial als Mulchschicht auf Pflanzflächen aufbringen

TITEL 2: MÄHARBEITEN

- 2.400 - 2.470 Rasen mähen, 8x
- 2.700 - 2.740 Rasenfugenpflaster mähen 4x

TITEL 3: HACK- UND GRABEARBEITEN

- 3.230 Staudenflächen graben
- 3.130 - 3.133 Staudenflächen hacken 4x
- 3.180 - 3.183 Pflanzflächen von Sträuchern / Hecke hacken 4x
- 3.310 - 3.311 Wildkräuter zupfen in Kiesflächen 2x
- 3.350 - 3.351 Wildkräuter und Sämlinge zupfen in bodendeckenden Gehölzflächen 2x
- 3.800 - 3.810 Rasenkante stechen 2x
- 3.900 - 3.920 Kletterrosen auswintern, einwintern und Kompostmaterial liefern

TITEL 4: DÜNGEARBEITEN

- 4.200 Kletterrosen düngen
- 4.500 Rhododendron düngen
- 4.700 Buxhecken düngen

TITEL 6: PFLANZENSCHUTZARBEITEN

- 6.200 Pflanzenschutz an Kletterrosen
- 6.700 Pflanzenschutz an Buxhecken

TITEL 8: BELÄGE REINIGEN

- 8.400 - 8.410 Pflasterflächen mähen 2x
- 8.500 Pflasterfugen säubern, Wegeeinfassung
- 8.700 Wassergebundene Wegedecken pflegen 2x
- 8.800 - 8.810 Beläge von Moosen reinigen 2x

TITEL 9: ENTWÄSSERUNGSEINRICHTUNGEN WARTEN

- 9.100 Hof- und Straßenläufe warten
- 9.200 Entwässerungsrinnen warten

TITEL 10: LAUB ENTFERNEN

- 10.200 - 10.201 Laub aufnehmen in Rasenflächen 2x
- 10.210 Laub aufnehmen in Pflanzflächen
- 10.221 Laub aufnehmen in Traufstreifen und Rieselflächen

TITEL 12: SONSTIGES

- 12.600 Totholz räumen, laden, abtransportieren und entsorgen
- 12.700 Gelagertes Grüngut laden, abtransportieren und entsorgen
- 12.830 Kräuterhochbeet mit Erde auffüllen
- 12.900 Staudennachpflanzung

PLANNUMMERIERUNG:	DATUM:
20 00 X P 09	16.07.2026

MAT	MATHILDENSTIFT
-----	----------------

BAUHERR:	MÜNCHENSTIFT
----------	--------------

AUSSENANLAGENPFLEGEPLAN 2027			
PLANART:	AUSSENANLAGEN-PFLEGEPLAN 2027	PLANBE-ZEICHNUNG:	FREIANLAGEN
MABSTAB:	1:250		MATHILDENSTRASSE
EBENE:	00		
LEISTUNGS-BEREICH:	FREIANLAGE		
PLANPAKET:		LAGEPLAN	
FORMAT:	1 / 0,43		

PLANVER-FASSER:		
GEZEICHNET:		DATUM: 16.07.2026
FREIGE-GEBEN:		ERGÄNZT:
GEPRÜFT:		DATUM: