


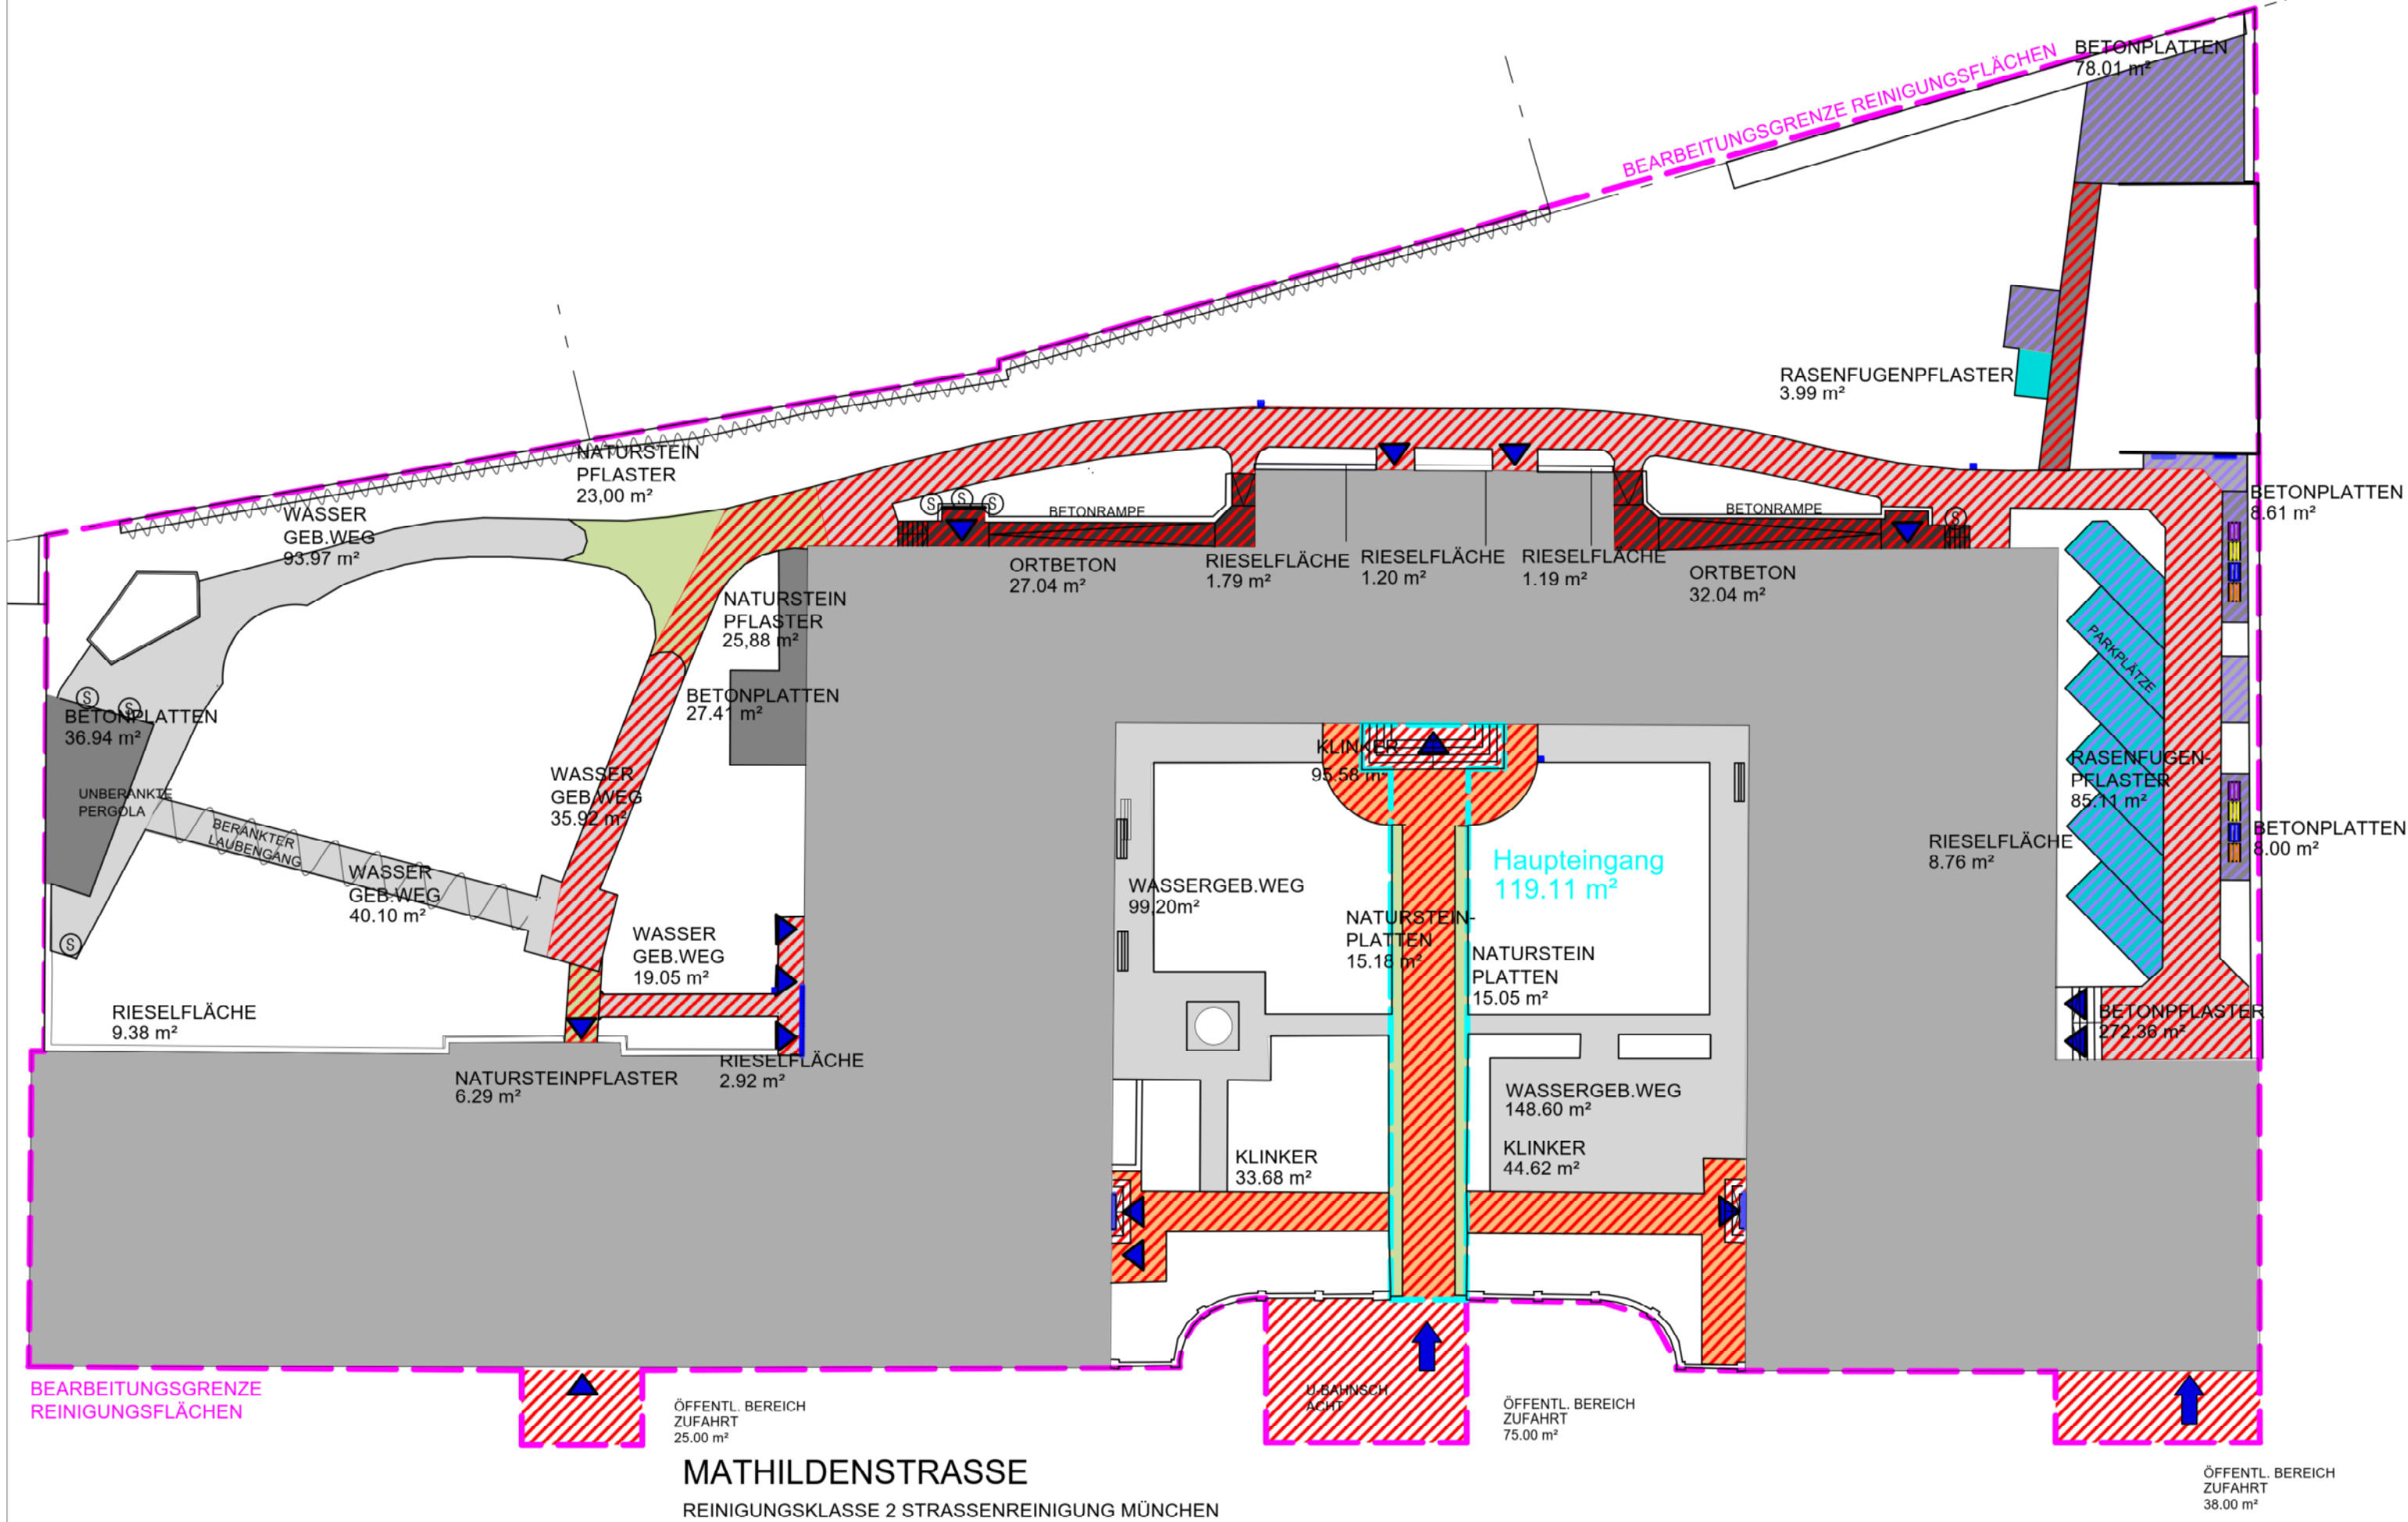

ZEICHENERKLÄRUNG

VEGETATIONSFLÄCHEN

- Alleebäume / Baumreihen
- Baum
- Rasen, Vegetationsfläche

BELÄGE

- Ortbeton
- Betonplatten
- Betonpflaster mit Natursteinbänderung
- Natursteinpflaster und -platten
- wassergebundene Decke
- Klinkerpflaster, Riemchen
- Rasenfugenpflaster (Beton)

SONSTIGES

- Grundstücksgrenze
- Feuerwehruzugang / Rettungsweg
- Feuerwehrzufahrt
- Fahrflächen für die Feuerwehr

Winterdienstflächen


- Priorität 1
- Priorität 2
- Priorität 3
- Bearbeitungsgrenze Winterdienst
- Fläche Haupteingang

PLANNUMMERIERUNG:	DATUM:
20 00 X Wi 09	17.07.2026

MAT	MATHILDENSTIFT
-----	----------------

BAUHERR:	 MÜNCHENSTIFT
----------	--

WINTERDIENST 2026 BIS 2027

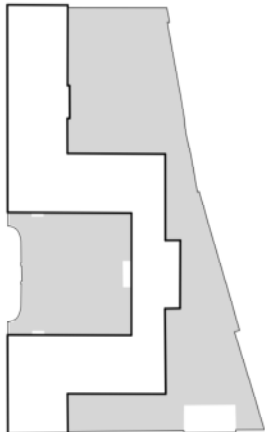PLANART:	WINTERDIENSTPLAN 2026 bis 2027	PLANBE- ZEICHNUNG:	FREIANLAGEN
MAßSTAB:	1:200	MATHILDENSTRASSE  MATHILDENSTRASSE	
EBENE:			
LEISTUNGS- BEREICH:	FREIANLAGE		
PLANPAKET:			
FORMAT:	0,724 / 0,3	 LAGEPLAN	M 1:2000

PLANVER-FASSER:		
GEZEICHNET:		DATUM: 17.07.2026
FREIGE-GEBEN:		ERGÄNZT:
GEPRÜFT:		DATUM: