


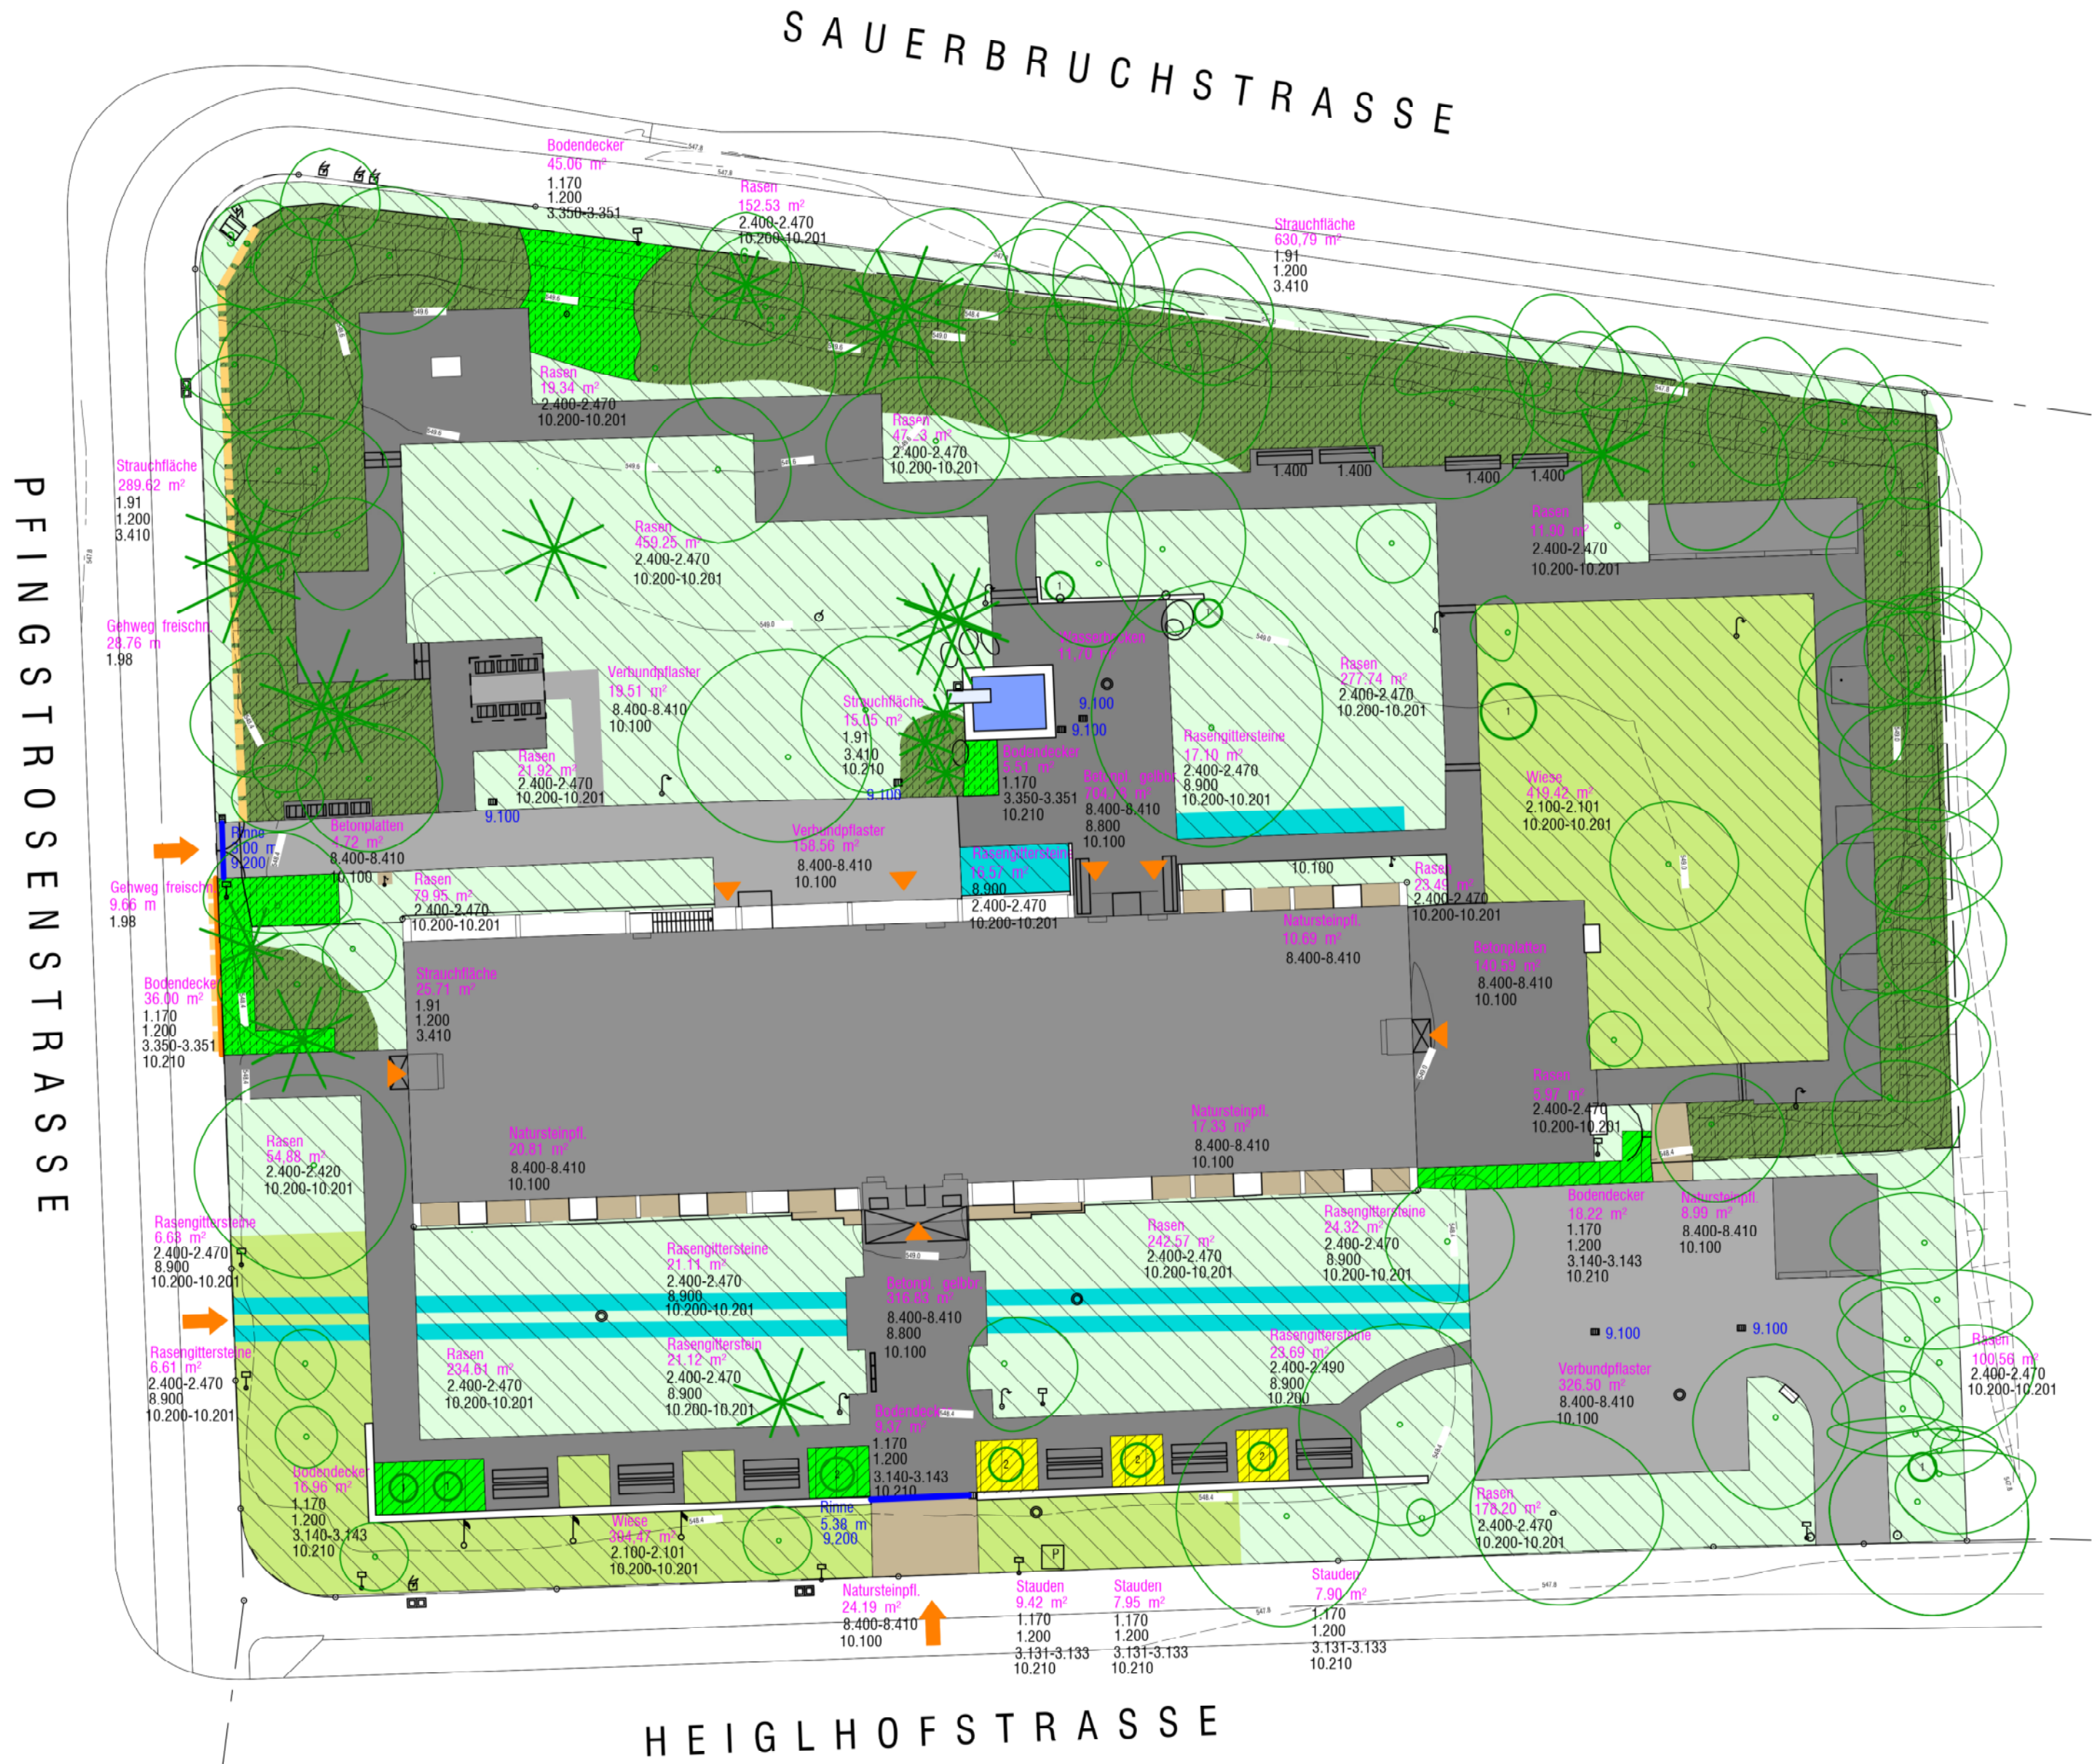

PFLEGEMAßNAHMEN

TITEL 1: SCHNITT

- 1.50 Sämlinge roden, bis 7cm
- 1.80 - 1.81 Sträucher im Einzelstand auslichten, 150 250 cm
- 1.91 geschlossene Strauchfläche auslichten bis 450cm
- 1.98 Linearer Strauchschnitt entlang Belagskanten
- 1.150 Stauden mit Kleingehölzen schneiden
- 1.170 Bodendecker zurückschneiden
- 1.190 Bäume am Stammfuß freischneiden
- 1.200 Häckselmaterial als Mulchschrift auf Pflanzflächen aufbringen
- 1.400 Sitzbänke freischneiden

TITEL 2: MAHARBEITEN

- 2.100 - 2.110 Wiese mähen
- 2.400 - 2.470 Rasen mähen

TITEL 3: HACK- UND GRABEARBEITEN

- 3.230 Staudenflächen graben
- 3.130 - 3.133 Staudenflächen hacken 4x
- 3.140 - 3.143 Bodendeckende Gehölzflächen hacken 4x
- 3.350 - 3.351 Wildkräuter und Sämlinge zupfen in bodendeckenden Gehölzflächen 2x
- 3.410 Wildkräuter und Sämlinge stechen in Strauchflächen

TITEL 8: BELÄGE REINIGEN

- 8.400 - 8.410 Pflasterflächen mähen 2x
- 8.800 Beläge von Moosen reinigen
- 8.900 Rasengitterflächen abziehen

TITEL 9: ENTWASSERUNGSEINRICHTUNGEN WARTEN

- 9.100 Hof- und Straßenläufe warten
- 9.200 Entwässerungsrinnen warten

TITEL 10: LAUB ENTFERNEN

- 10.100 Laub beseitigen in Wegflächen
- 10.200-10.201 Laub aufnehmen in Rasenflächen 2x
- 10.210 Laub aufnehmen in Pflanzflächen

TITEL 12: SONSTIGES

- 12.500 Wasserbecken reinigen
- 12.600 Totholz räumen, laden, abtransportieren und entsorgen
- 12.700 Gelagertes Grüngut laden, abtransportieren und entsorgen
- 12.820 Kräuterkübel bepflanzen
- 12.850 Blumenkübel saisonal bepflanzen

ZEICHENERKLÄRUNG

VEGETATIONSFLÄCHEN

- Laubbaum
- Nadelbaum
- Einzelstrauch, H = bis 1,5m
- Einzelstrauch, H = bis 2,5m
- Strauchfläche
- Bodendecker
- Rasen
- Rasengittersteine
- Stauden
- Wiese

SONDERFLÄCHEN

- Wasserfläche

BELÄGE

- Betonplatten
- Betonpflaster, Verbundpflaster
- Natursteinpflaster

SONSTIGES

- Rinne
- Stützmauer
- Maschendrahtzaun
- Container (Müll, Papier, Grüner Punkt, Altkleider)
- FW-Zugänge
- FW-Zufahrten
- Schachtdeckel (rund)
- Schachtdeckel (eckig)
- Strasseneinlauf
- Wasser-, Gasschieber
- Unterflurhydrant
- Oberflurhydrant
- Wasserhahn
- Lichtmast
- Strommast
- Telefonmast
- Fahrlieitungsmast
- Fahnenmast
- Schaltkasten
- Verkehrsschild, Tafel
- Parkbank
- Postkasten
- Lichtschacht
- Entlüftung

|                   |            |
|-------------------|------------|
| PLANNUMMERIERUNG: | DATUM:     |
| 62 00 X P 09      | 17.06.2026 |

|     |                            |
|-----|----------------------------|
| MSH | MARGERETE-VON-SIEMENS-HAUS |
|-----|----------------------------|

GRUNDSTÜCKSEIGENTÜMER:

BAUHERR:



MÜNCHENSTIFT

AUSSENANLAGENPFLEGE 2027

|                        |                                  |                                                                                                   |             |
|------------------------|----------------------------------|---------------------------------------------------------------------------------------------------|-------------|
| PLANART:               | AUSSENANLGEN-<br>PFLEGEPLAN 2027 | PLANBE-<br>ZEICHNUNG:                                                                             | FREIANLAGEN |
| MAßSTAB:               | 1:300                            |              |             |
| EBENE:                 | 00                               |                                                                                                   |             |
| LEISTUNGS-<br>BEREICH: | FREIANLAGE                       |                                                                                                   |             |
| PLANPAKET:             |                                  |                                                                                                   |             |
| FORMAT:                | 0,897 / 0,415                    | <br>LAGEPLAN | M 1:2000    |

|                 |  |             |        |            |
|-----------------|--|-------------|--------|------------|
| PLANVER-FASSER: |  | GEZEICHNET: | DATUM: | 17.06.2026 |
| GEZEICHNET:     |  |             |        |            |
| FREIGE-GEBEN:   |  | ERGÄNZT:    | DATUM: |            |
| GEPRÜFT:        |  |             |        |            |