


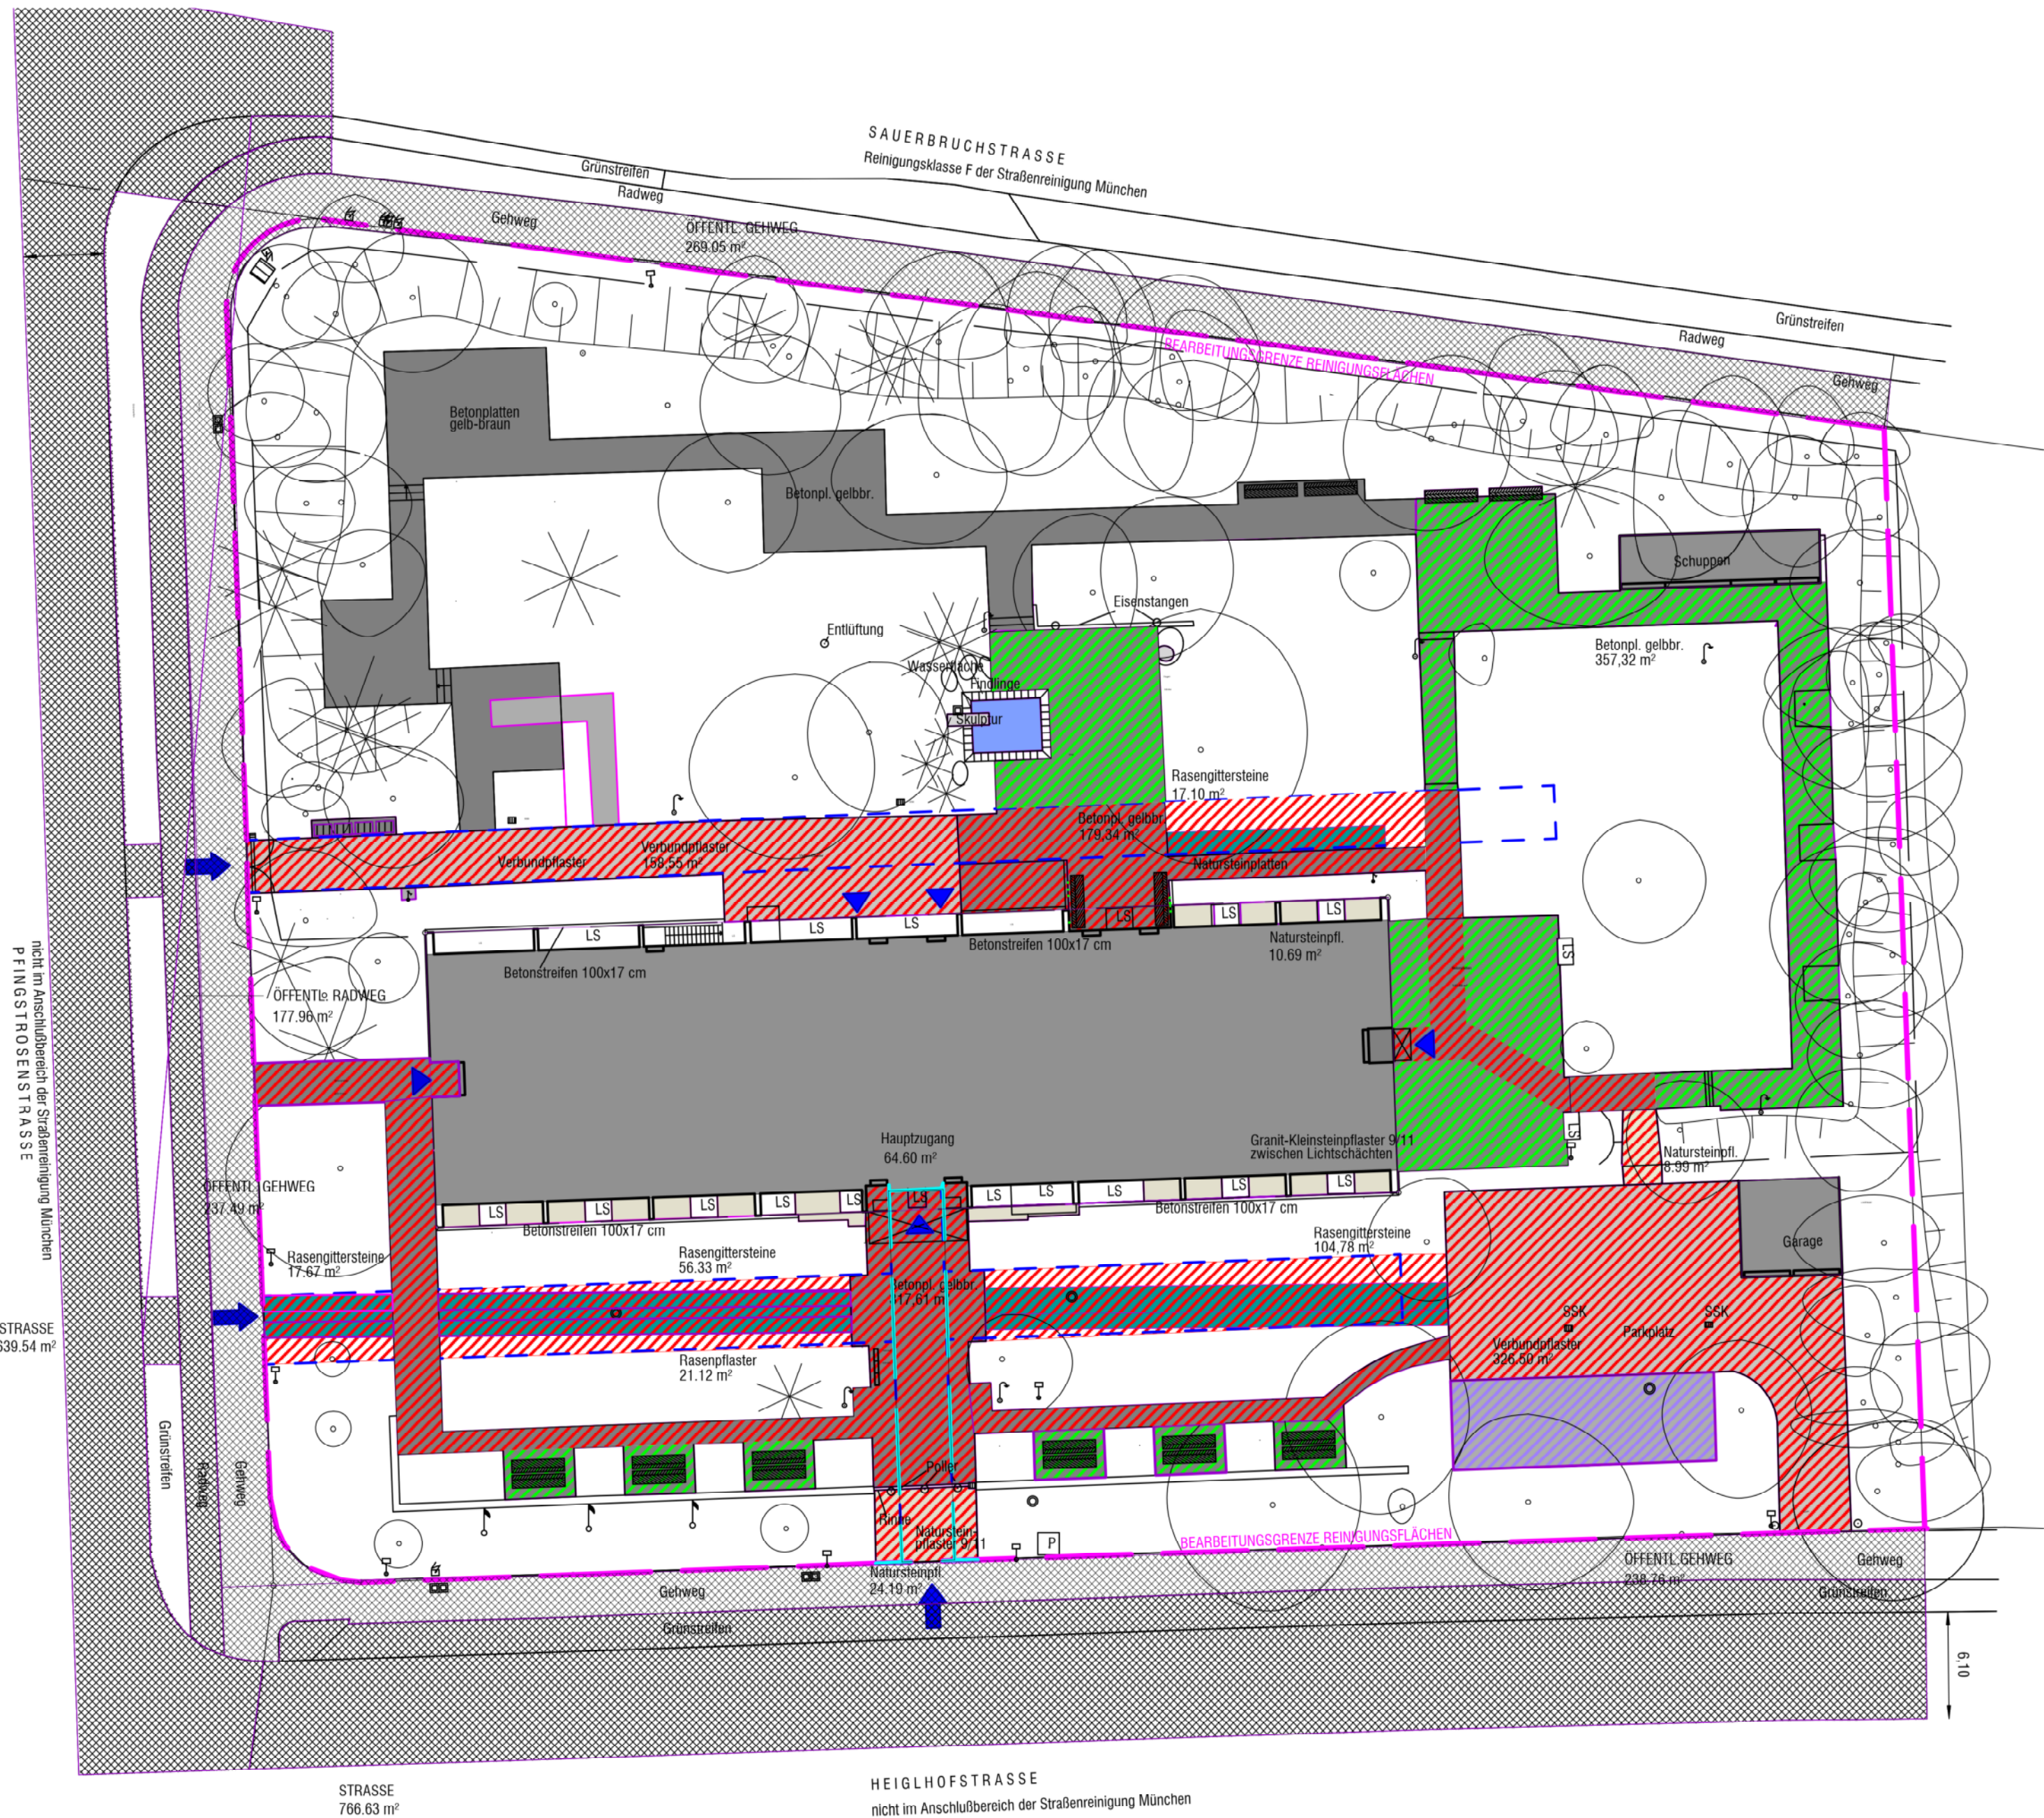

ZEICHENERKLÄRUNG

VEGETATIONSFLÄCHEN

- Alleeebäume / Baumreihen
- Baum mit Nummer
- Rasen, Vegetationsfläche

BELÄGE

- Betonplatten
- Betonpflaster, Verbundpflaster
- Betonplatten gelb-braun
- Natursteinpflaster
- Rasengittersteine (Beton)

SONSTIGES

- Grundstücksgrenze
- Feuerwehruzugang/Rettungsweg
- Feuerwehruzufahrt
- Fahrflächen für die Feuerwehr

Winterdienstflächen

- Priorität 1
- Priorität 2
- Priorität 3
- Bearbeitungsgrenze Winterdienst
- Fläche Haupteingang
Pfingstrosenstraße und Heiglhofstraße
- nicht im Anschlussbereich der
Straßenreinigung München
- komplette private Straßenreinigungspflicht
- Sauerbruchstraße - Zuordnung Buchstabe F
der Straßenreinigungssatzung der LH München
- private Reinigungspflicht für Gehwegflächen
- Flächen mit privater Straßenreinigungspflicht
übernommen von der LH München
(lt. Reinigungs- u. Sicherungsplan LH München)

PLANNUMMERIERUNG:	DATUM:
62 00 X Wi 09	22.07.2026

MSH	MARGERETE-VON-SIEMENS-HAUS
-----	----------------------------

GRUNDSTÜCKSEIGENTÜMER:

BAUHERR:



MÜNCHENSTIFT

WINTERDIENST 2026 BIS 2027

PLANART:	WINTERDIENSTPLAN 2026 bis 2027	PLANBE- ZEICHNUNG:	FREIANLAGEN
MAßSTAB:	1:300		
EBENE:			
LEISTUNGS- BEREICH:	FREIANLAGE		
PLANPAKET:			
FORMAT:	0,8 / 0,42		LAGEPLAN
		M 1:2000	

PLANVER- FASSTER:		
GEZEICHNET:		DATUM: 22.07.2026
FREIGE- GEBEN:		ERGÄNZT:
GEPRÜFT:		DATUM: