


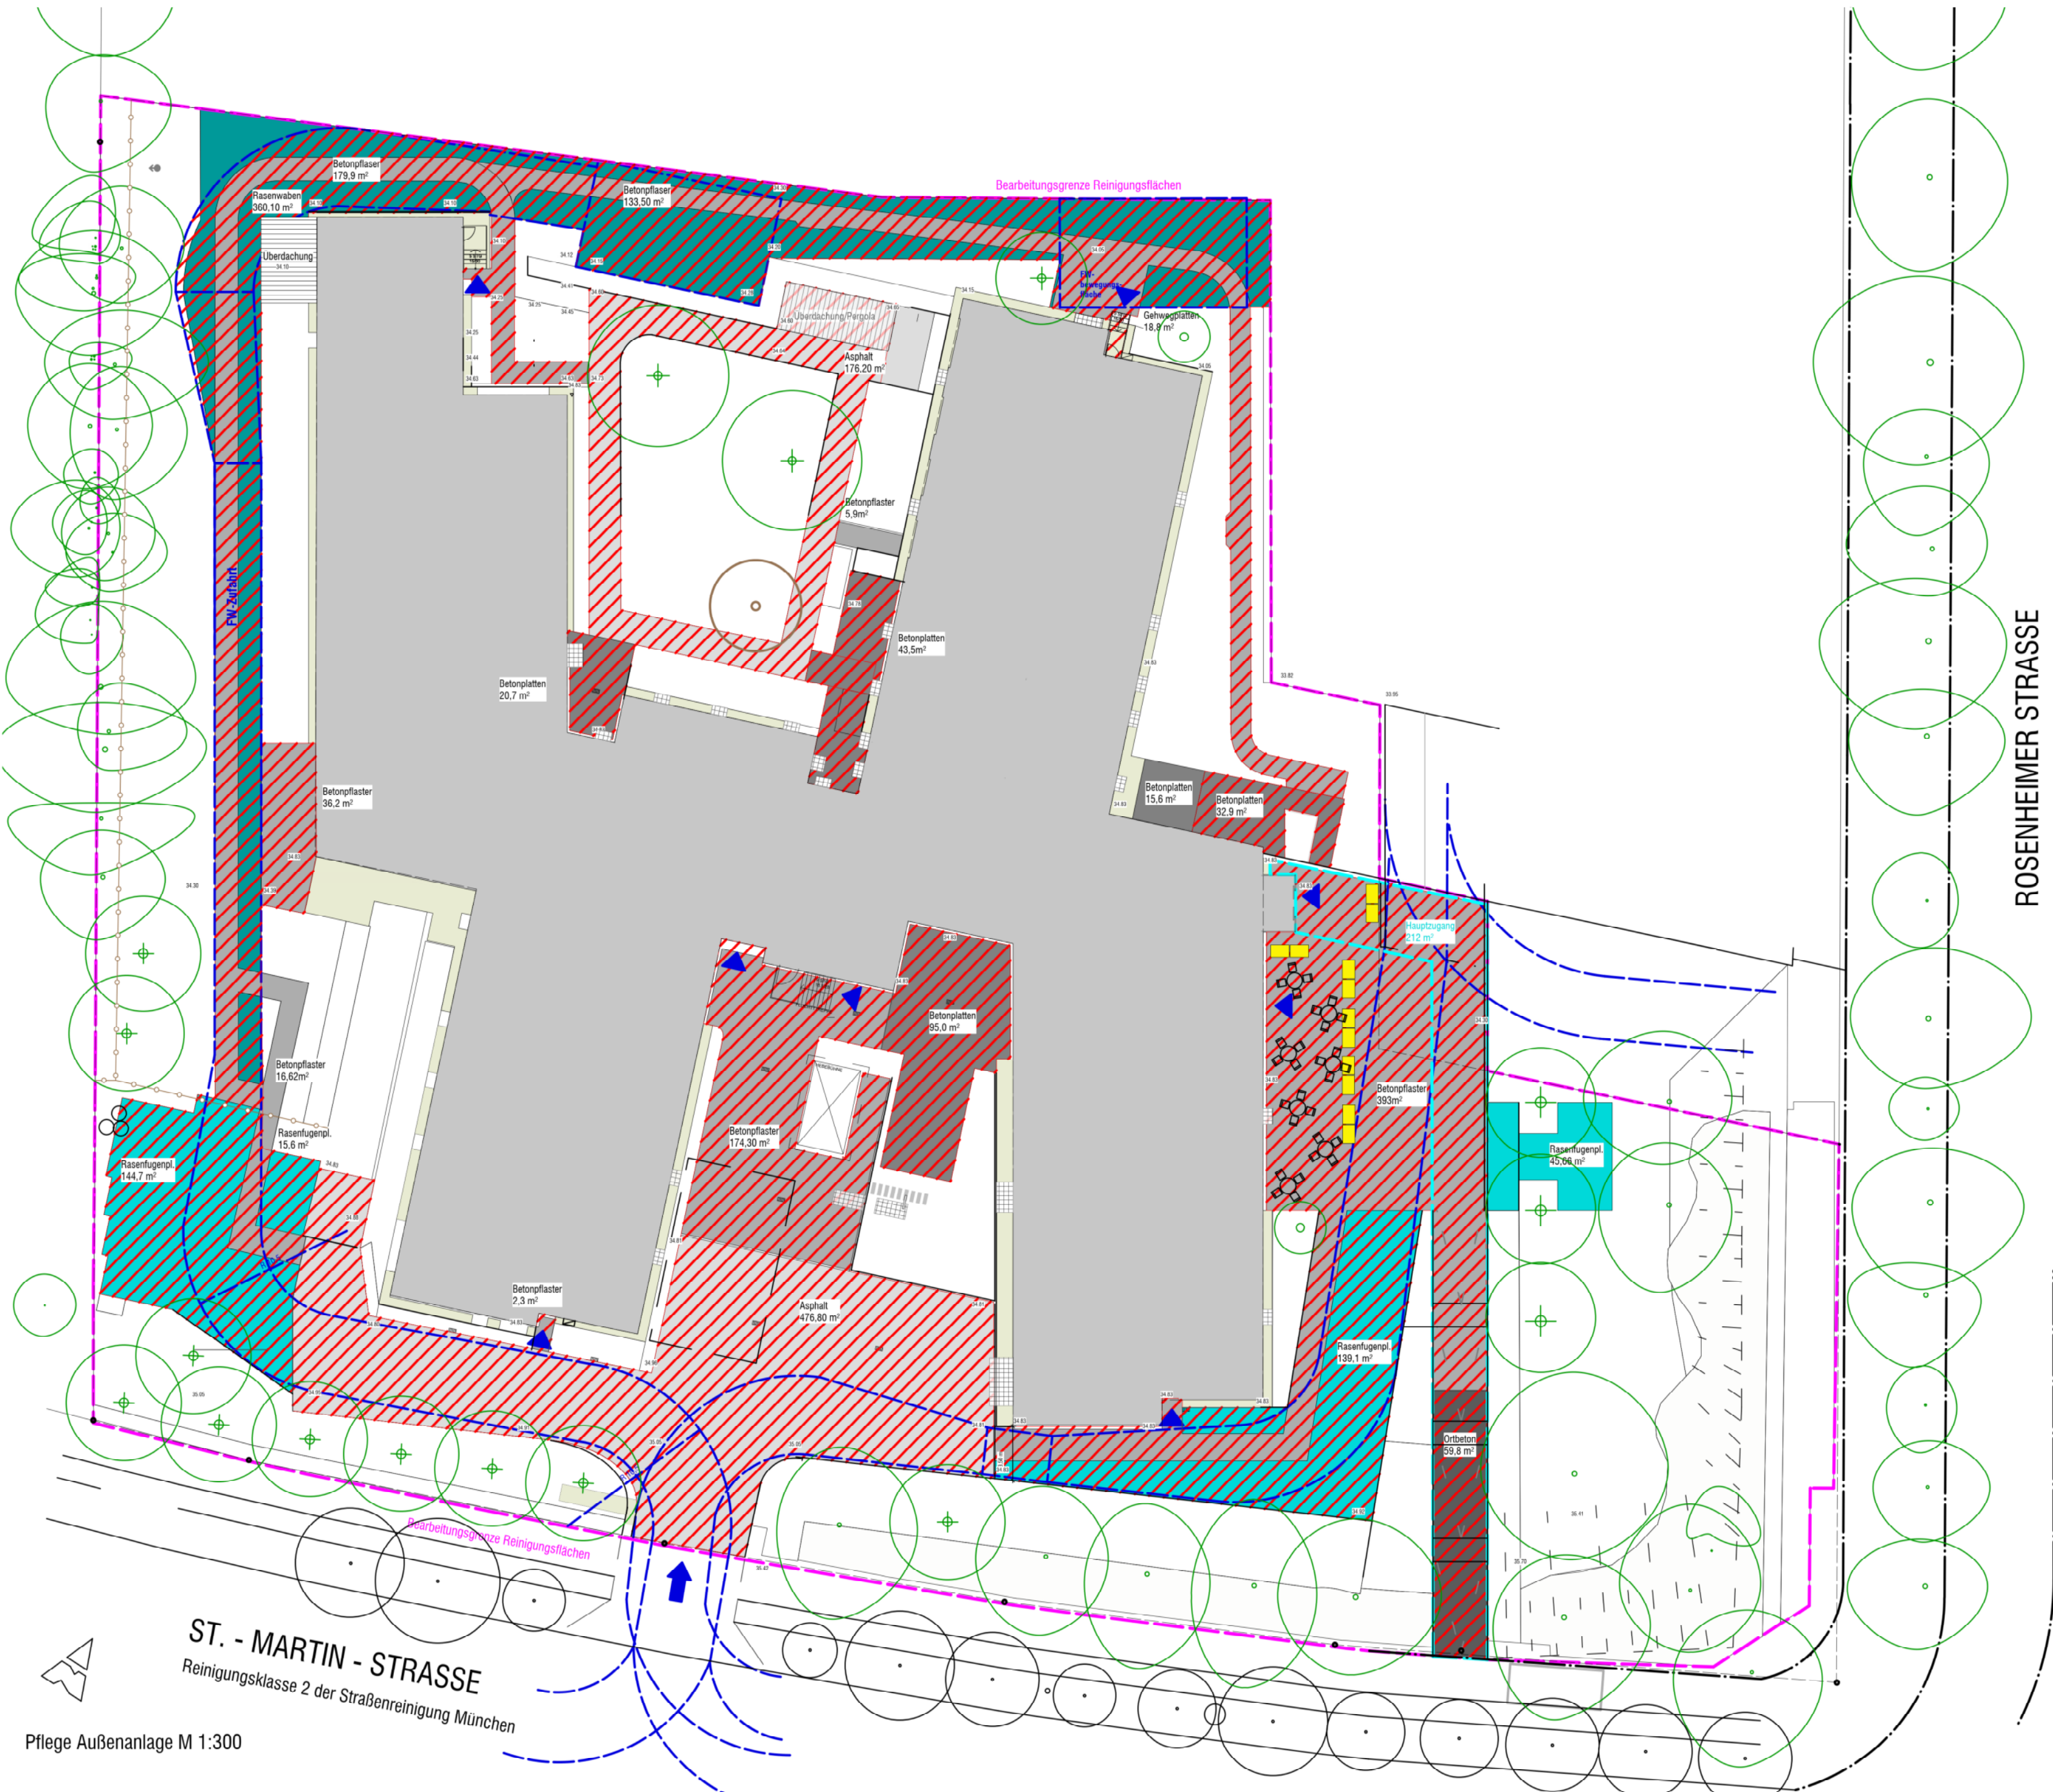

ZEICHENERKLÄRUNG

VEGETATION

- Alleebäume
- Laubbaum
- Obstbaum
- Vegetationsflächen
- Palettenhochbeete in der Belagsfläche

BELÄGE

- Ortbeton, Wurzelbrücke: 60 m²
- Betonplatten: 0 m²
- Betongpflaster, Verbundpflaster: 1142,50 m
- Asphalt: 670 m²
- Rieseelfläche: 177 m²

SONSTIGES

- Stabgitterzaun
- Maschendrahtzaun
- Sinkkasten
- Kastenrinne
- Grundstücksgrenze

SICHERUNGSFLÄCHEN

(Winterbereitschafts- und Winterdienstflächen)

- Priorität 1
- Priorität 2
- Priorität 3
- Bearbeitungsgrenze Reinigungsflächen
- Fläche Haupteingang
- Fahrflächen für die Feuerwehr
- FW-Zugang / Rettungsweg
- FW-Zufahrt

PLANNUMMERIERUNG:	DATUM:
03 00 X Wi 09	28.07.2026


RAM	HAUS ST. MARIA (RAMERSDORF)
-----	-----------------------------

BAUHERR:



MÜNCHENSTIFT

WINTERDIENST 2026 bis 2027

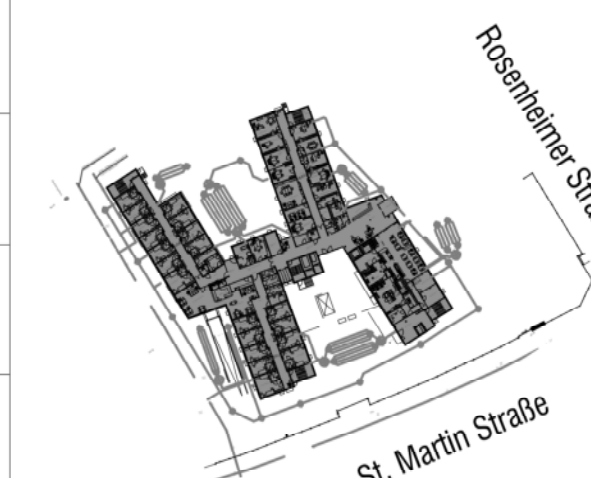PLANART:	WINTERDIENST 2026 bis 2027	PLANBE-ZEICHNUNG:	FREIANLAGEN
MAßSTAB:	1:300	 M 1:2000	
EBENE:			
LEISTUNGS-BEREICH:	FREIANLAGE		
PLANPAKET:			
FORMAT:	0,78 / 0,394	LAGEPLAN	

PLANVER-FASSER:		
GEZEICHNET:		DATUM: 28.07.2026
FREIGE-GEHEN:		ERGÄNZT:
GEPRÜFT:		DATUM: