


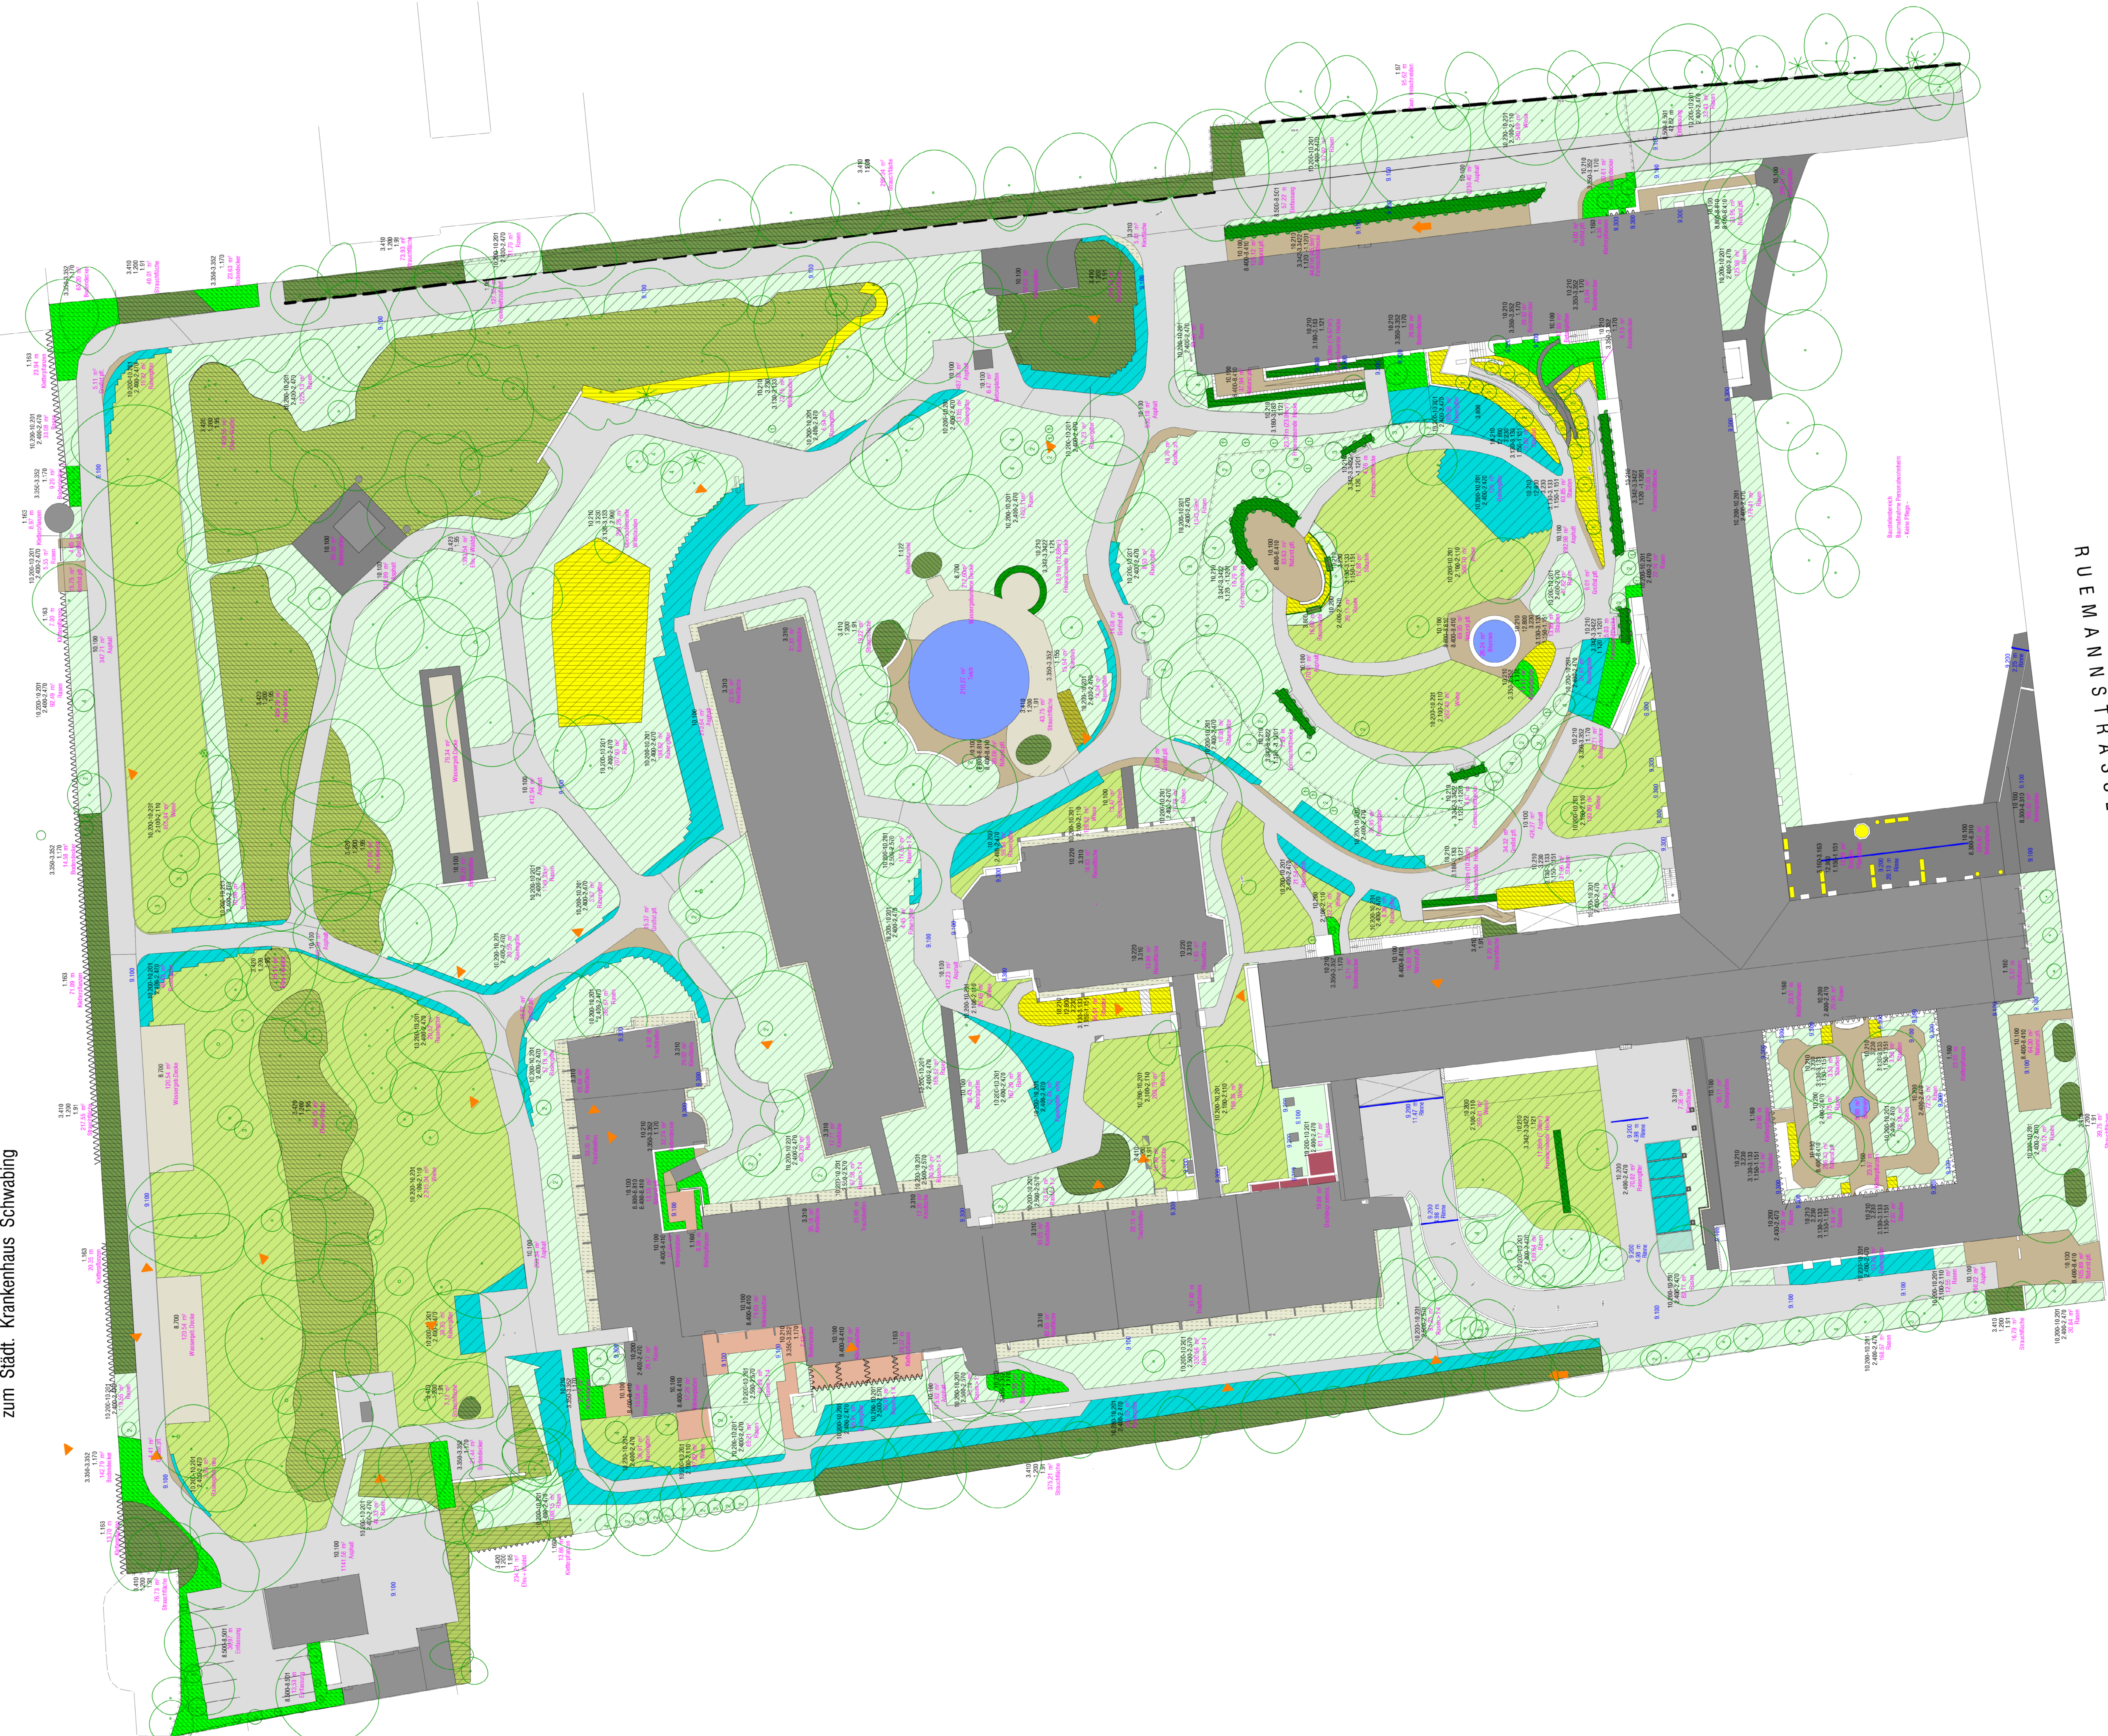

RÜMANSTRASSE

ZEICHNERKLÄRUNG

- VEGETATIONSFLÄCHEN
- Waldartige Gehölzbestände
 - Laubbaum
 - Obstbaum
 - Formelschreibe (Hwa)
 - Einzelbaum, H = bis 1,5m
 - Einzelbaum, H = bis 2,5m
 - Einzelbaum, H = bis 4,5m
 - Einzelbaum, H = bis 6,5m
 - Strackfläche 1.775 m²
 - Bodenbedeckende Gehölz 443 m²
 - Eiche / Waldweiden 2962 m²
 - Kletterpflanzen
 - Stauden 360 m²
 - Rasen 11.432 m²
 - Rasenpflanzflächen 1637 m²
 - Wiese 6340 m²
 - Dachbegrünung, extensiv 20 m²
 - Obstbaumfläche 295 m²
 - Freiwasserscheit 205 m²
- SONDERFLÄCHEN
- Wasserfläche 242,5 m²
- BELÄGE
- Betonplatten 1.162,5 m²
 - Asphalt 8.274 m²
 - Nachschleppfläche 1019 m²
 - Großkiesfläche 6 m²
 - Kleinsplitt 171,5 m²
 - Wassersperre Decke 320,5 m²
 - Hiesel-Kiesfläche 374 m²
 - Einfassung
- SONSTIGES
- Rinne
 - Stützmauer
 - Drainagemauer
 - Zaunsockel
 - Holzzaun
 - Obstzaun
 - Maschinenstraßen
 - Schachtdeckel (rund)
 - Schachtdeckel (eckig)
 - Strassenrumpf
 - Wasser-, Gaschleber
 - Unterflurhydrant
 - Oberflurhydrant
 - Lichtmast
 - Strommast
 - Trafomast
 - Fahrsignalmast
 - Straßenbahn
 - Verkehrsschild, Tafel
 - Parkbank
 - Lichtschacht
 - Einführung
 - FW-Zugänge
 - FW-Zufahrten

PFLEGEMAßNAHMEN

- TITEL 1: SCHNITT
- 1.50 Sämtliche roten, bis 7cm
 - 1.51 Sämtliche roten, bis 8-17cm
 - 1.52 Sämtliche roten, bis 18-20cm
 - 1.53 Wurzelstöcke und Aststübe roten
 - 1.80 - 1.83 Stäucher im Einzelstand auslichten, 150cm bis 650 cm
 - 1.91 Stäucher im geschlossenen Bestand auslichten, 450cm
 - 1.95 Stäucher in waldartigen Gehölzbeständen auslichten, 450cm
 - 1.97 Linearer Strauchschnitt entlang von Zäunen
 - 1.98 Linearer Strauchschnitt entlang von Belagflächen
 - 1.120 - 1.1201 Formhöhen schneiden 2x
 - 1.121 Strauchtrieben, herauswachsende Hecken schneiden
 - 1.122 Wundtriebe schneiden und nacharbeiten
 - 1.150 - 1.151 Stämme mit Kleingehölzen schneiden 2x
 - 1.155 Bambus schneiden
 - 1.160 Kletterpflanzen schneiden, Hahnenwurz
 - 1.163 Kletterpflanzen an Mauern und Holzverkleidungen zurückschneiden
 - 1.170 Baderdecker zurückschneiden
 - 1.180 Stämme an Baumrücken zurückschneiden
 - 1.181 Obstbäume schneiden
 - 1.200 Hackschnitt als Muldschicht auf Pflanzflächen aufbringen
- TITEL 2: MAßARBEITEN
- 2.100 - 2.110 Wiesen mähen 2x
 - 2.400 - 2.410 Rasen mähen 2x
 - 2.500 - 2.570 Rasen mähen auf Böschungen 1x
 - 2.900 Wildwälder auf Oberbodenreste mähen
- TITEL 3: HACK- UND GRABARBEITEN
- 3.161 - 3.163 Pflanzflächen hacken, Dachterrassen 1x
 - 3.230 Staudenflächen graben
 - 3.130 - 3.133 Staudenflächen hacken 4x
 - 3.180 - 3.183 Pflanzflächen von Sträuchern / Hecken hacken 4x
 - 3.310 Wilderisier zupfen in Kiefläichen
 - 3.342 - 3.342 Wilderisier und Sämtliche zupfen in Hecken 3x
 - 3.350 - 3.352 Wilderisier und Sämtliche zupfen in bodenbedeckenden Gehölzflächen 3x
 - 3.410 Wilderisier und Sämtliche stochen in Strauchflächen
 - 3.420 Wilderisier und Sämtliche stochen in waldartigen Gehölzbeständen
 - 3.800 Rasenkanten stechen
- TITEL 8: BELÄGE REINIGEN
- 8.300 - 8.301 Pflasterflächen säubern 2x
 - 8.351 - 8.352 Pflasterflächen säubern, auf Dachterrassen 2x
 - 8.400 - 8.410 Pflasterflächen mähen 2x
 - 8.500 - 8.501 Pflasterflächen säubern, Wegentwässerung 2x
 - 8.700 Wassergraben Vegetation entfernen
 - 8.800 - 8.810 Böden von Moosen reinigen 2x
- TITEL 9: ENTWASSERUNGSANLAGEN WARTEN
- 9.100 Hof- und Straßengänge warten
 - 9.200 Entwässerungsräume warten
 - 9.300 Lichtschächte reinigen
 - 9.500 Dachabläufe warten
- TITEL 10: LAUB ENTFERNEN
- 10.100 Laub besaugen in Wegflächen
 - 10.200-10.201 Laub aufnehmen in Rasenflächen 2x
 - 10.210 Laub aufnehmen in Pflanzflächen
 - 10.220 Laub aufnehmen in Trampelpfaden und Rasenflächen
- TITEL 12: SONSTIGES
- 12.000 Totholz laden, laden, abtransportieren und entsorgen
 - 12.700 Gelagertes Grünzeug laden, abtransportieren und entsorgen
 - 12.800 Staudenverschärfung
 - 12.860 Pflanzflächen bepflanzen

PLANNUMMERIERUNG:	DATUM:
04 00 x P.09	06.07.2026
RÜM	HAUS AN DER RÜMANSTRASSE

BAUHER:	MÜNCHENSTIFT
---------	--------------

AUSSENANLAGENPFLEGE 2027			
PLANART:	AUSSENANLAGEN-PFLEGEPLAN 2027	PLANZEICHNUNG:	FREIANLAGEN
MAßSTAB:	1:300	RÜMANSTRASSE LAGEPLAN M 1:4000	
EBENE:	00		
LEISTUNGS-BEREICH:	FREIANLAGE		
PLANPAKET:			
FORMAT:	1,3 / 0,841		
PLANVERFÄSSER:			
GEZEICHNET:		DATUM:	06.07.2026
FREIGEBEN:		ERGÄNZT:	
GEPRÜFT:		DATUM:	