


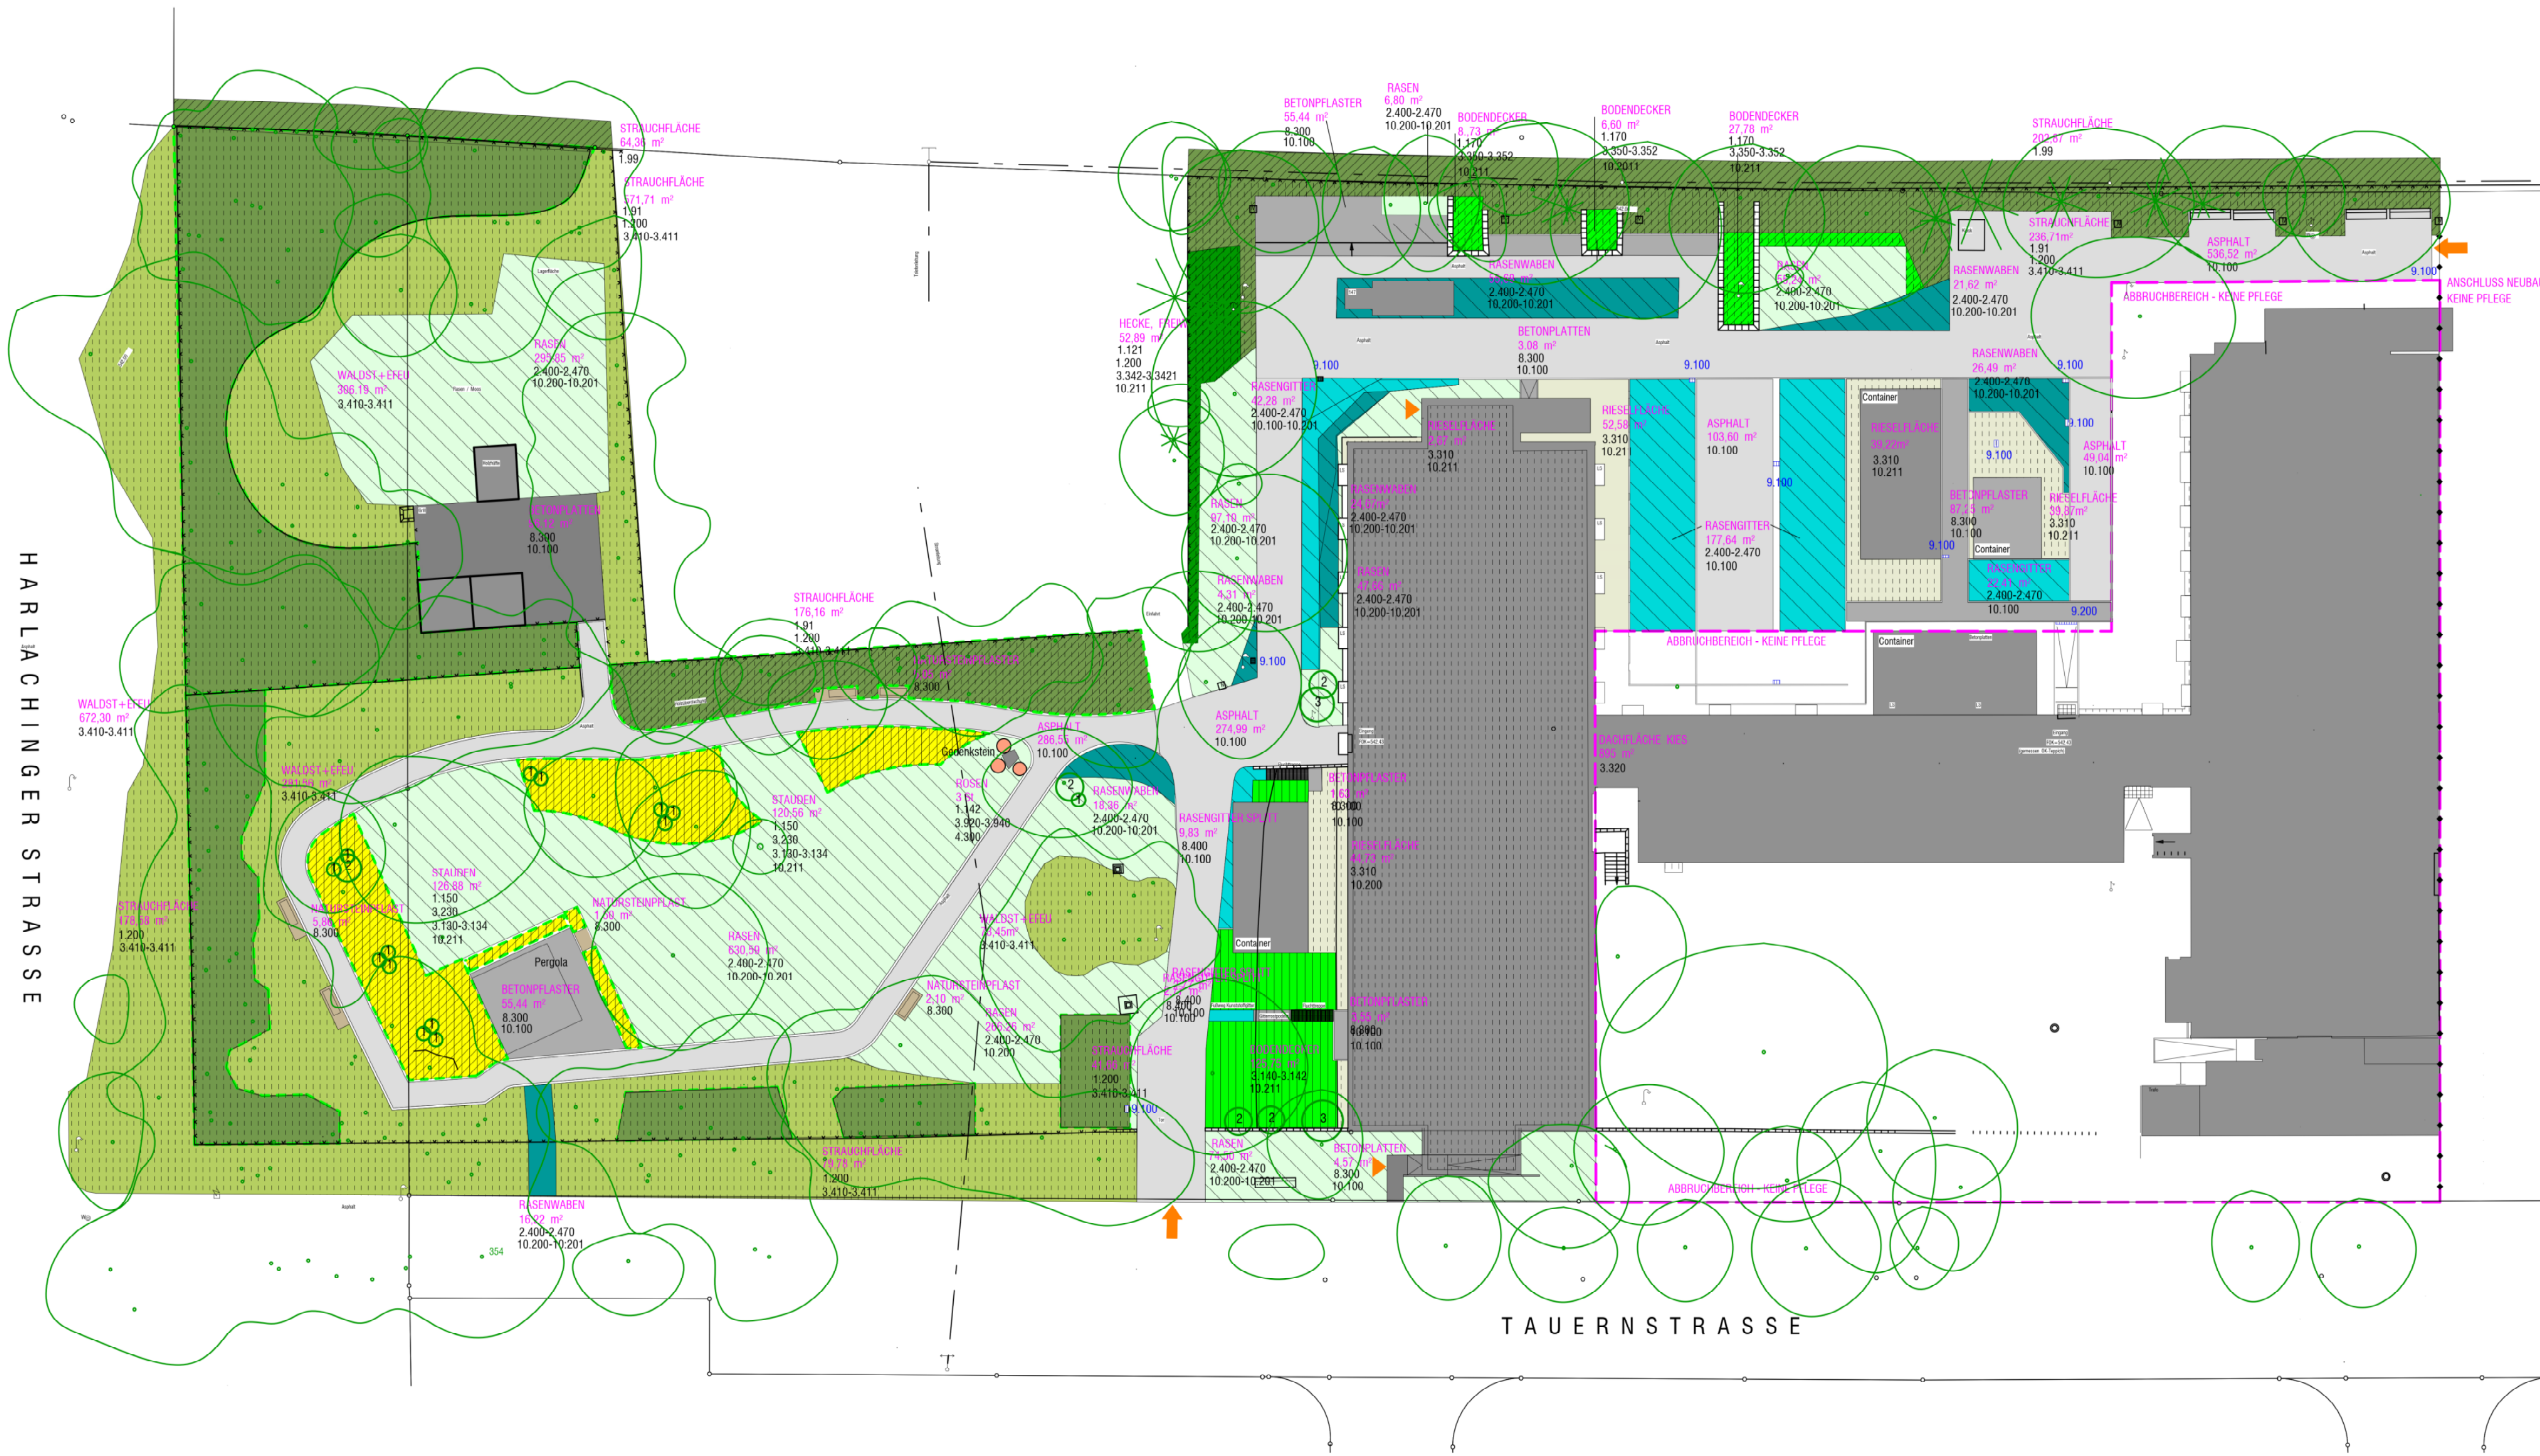

ZEICHENERKLÄRUNG

VEGETATIONSFLÄCHEN

- waldartige Gehölzbestände
- Alleebäume / Baumreihen
- Laubbaum
- Nadelbaum
- Einzelstrauch, H = bis 1,5m
- Einzelstrauch, H = bis 2,5m
- Einzelstrauch, H = bis 4,5m
- Strauchrosen
- Strauchfläche
- Strauchreihe/ freiw. Hecke
- Stauden
- Bodendecker
- Efeu / Waldstauden
- Rasen
- Rasenwaben Kunstoff

BELÄGE

- Asphalt
- Betonplatten
- Betonpflaster, Verbundpflaster
- Natursteinpflaster
- Kies-/Rieselflächen/Traufstreifen
- Container
- Rasenfugenpflaster, Rasengitter

SONSTIGES

- Stützmauer
- Brüstungsmauer
- Gitterzaun
- Maschendrahtzaun
- Bänke
- FW-Zugänge
- FW-Zufahrten

PFLEGEMAßNAHMEN

TITEL 1: SCHNITT

- 1.50 Sämlinge roden, bis 7cm
- 1.80 - 1.82 Sträucher im Einzelstand auslichten, 150cm bis 450cm
- 1.91 Sträucher im geschlossenen Bestand auslichten, 450cm
- 1.99 Sträucher entlang von Zäunen zurückschneiden
- 1.121 Strauchreihen, freiwachsende Hecken schneiden
- 1.142 Strauchrosen schneiden
- 1.150 Stauden zurückschneiden
- 1.170 Bodendecker zurückschneiden
- 1.190 Bäume am Stammfuß freischneiden
- 1.200 Häckselmaterial als Mulchschicht aufbringen auf Pflanzflächen

TITEL 2: MAHARBEITEN

- 2.400 - 2.470 Rasen mähen 8x
- 2.700 - 2.730 Rasenfugenpflaster mähen 4x

TITEL 3: HACK- UND GRABEARBEITEN

- 3.230 Staudenflächen graben
- 3.130 - 3.134 Staudenflächen hacken 5x
- 3.310 Wildkräuter zupfen in Kiesflächen
- 3.320 Wildkräuter zupfen in Kiesflächen Dach
- 3.342 - 3.3421 Wildkräuter und Sämlinge zupfen in Hecke 2x
- 3.350 - 3.352 Wildkräuter und Sämlinge zupfen in bodendeckenden Gehölzflächen 3x
- 3.410 - 3.411 Wildkräuter und Sämlinge stechen in Strauchflächen/ Efeu 2x
- 3.920 - 3.940 Strauchrosen ein- und auswintern

TITEL 4: DÜNGEARBEITEN

- 4.300 Strauchrosen düngen

TITEL 8: BELÄGE REINIGEN

- 8.300 Pflasterfugen säubern, EG

TITEL 9: ENTWÄSSERUNGSEINRICHTUNGEN WARTEN

- 9.100 Hof- und Straßenläufe warten
- 9.200 Entwässerungsrinnen warten

TITEL 10: LAUB ENTFERNEN

- 10.100 Laub beseitigen in Wegeflächen
- 10.200-10.201 Laub aufnehmen in Rasenflächen 2x
- 10.211 Laub aufnehmen in Pflanzflächen
- 10.221 Laub aufnehmen in Traufstreifen und Rieselflächen

TITEL 12: SONSTIGES

- 12.600 Totholz räumen, laden, abtransportieren und entsorgen
- 12.700 Gelagertes Grungut laden, abtransportieren und entsorgen

PLANNUMMERIERUNG:	DATUM:
08 00 x P.09	09.07.2026

TAU	HAUS AN DER TAUERNSTRASSE
-----	---------------------------

BAUHERR:	MÜNCHENSTIFT
----------	--------------

AUSSENANLAGENPFLEGE 2027

PLANART:	AUSSENANLAGEN-PFLEGEPLAN 2027	PLANBE-ZEICHNUNG:	FREIANLAGEN
MAßSTAB:	1:300		
EBENE:	00		
LEISTUNGS-BEREICH:	FREIANLAGE		
PLANPAKET:			
FORMAT:	1,1 / 0,42	LAGEPLAN	M 1:3000

PLANVER-FASSER:		DATUM:	09.07.2026
GEZEICHNET:		ERGÄNZT:	
FREIGE-GENEN:		DATUM:	
GEPRÜFT:			