


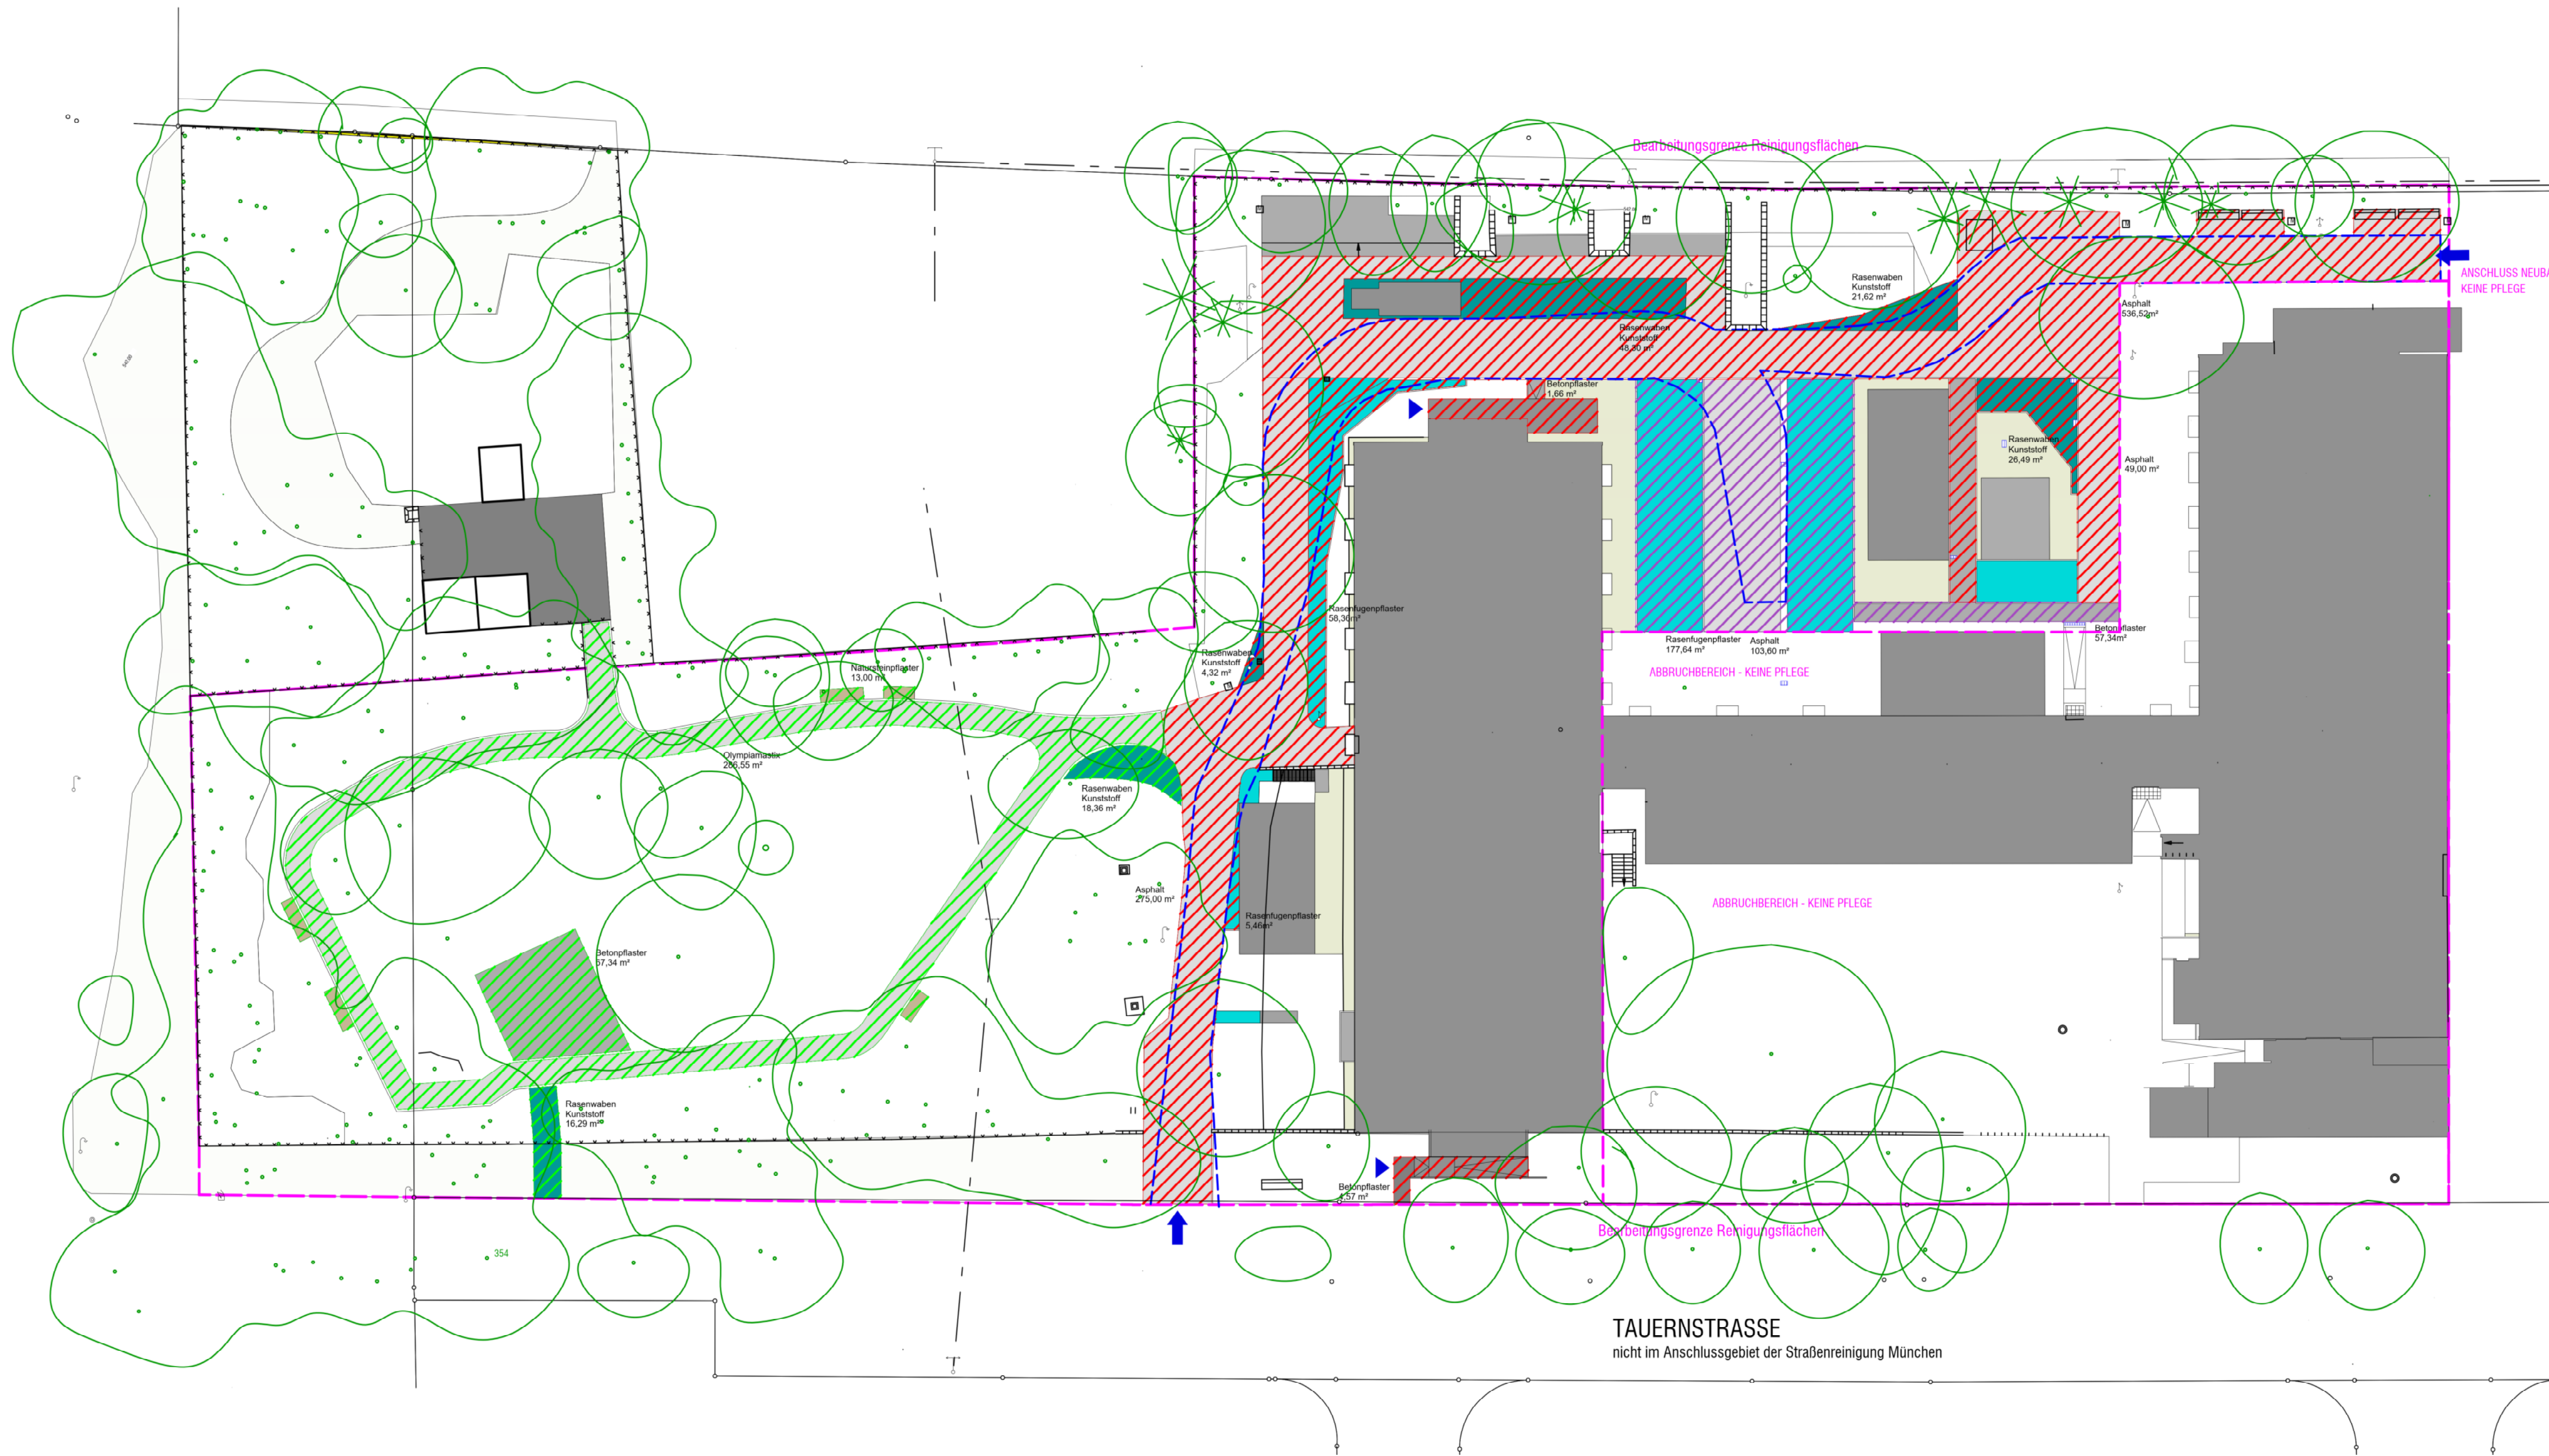

ZEICHENERKLÄRUNG

VEGETATIONSFLÄCHEN

- waldartige Gehölzbestände
- Alleeebäume / Baumreihen
- Laubbaum
- Nadelbaum
- Vegetationsflächen

BELÄGE

- Asphalt
- Betonplatten
- Betonpflaster, Verbundpflaster
- Natursteinpflaster
- Kies-/Rieselflächen/Traufstreifen
- Container
- Rasenfugenpflaster, Rasengitter

SONSTIGES

- Stützmauer
- Brüstungsmauer
- Gitterzaun
- Maschendrahtzaun
- Bänke

SICHERUNGSFLÄCHEN

(Winterbereitschafts- und Winterdienstflächen)

- Priorität 1
- Priorität 2
- Priorität 3
- Bearbeitungsgrenze Reinigungsflächen
- Fahrflächen für die Feuerwehr
- FW-Zugang / Rettungsweg
- FW-Zufahrt

PLANNUMMERIERUNG:	DATUM:
08 00 X Wi 09	09.07.2026

TAU	HAUS AN DER TAUERNSTRASSE
-----	---------------------------

BAUHERR: MÜNCHENSTIFT

WINTERDIENST 2026 bis 2027

PLANART:	WINTERDIENSTPLAN 2026 bis 2027	PLANBEZEICHNUNG:	FREIANLAGEN
MAßSTAB:	1:300		
EBENE:	00		
LEISTUNGSBEREICH:	FREIANLAGE		
PLANPAKET:			
FORMAT:	0,95 / 0,42	LAGEPLAN	M 1:3000

PLANVERFASSER:		DATUM:	09.07.2026
GEZEICHNET:		ERGÄNZT:	
FREIGEGEREN:		DATUM:	
GEPRÜFT:			