


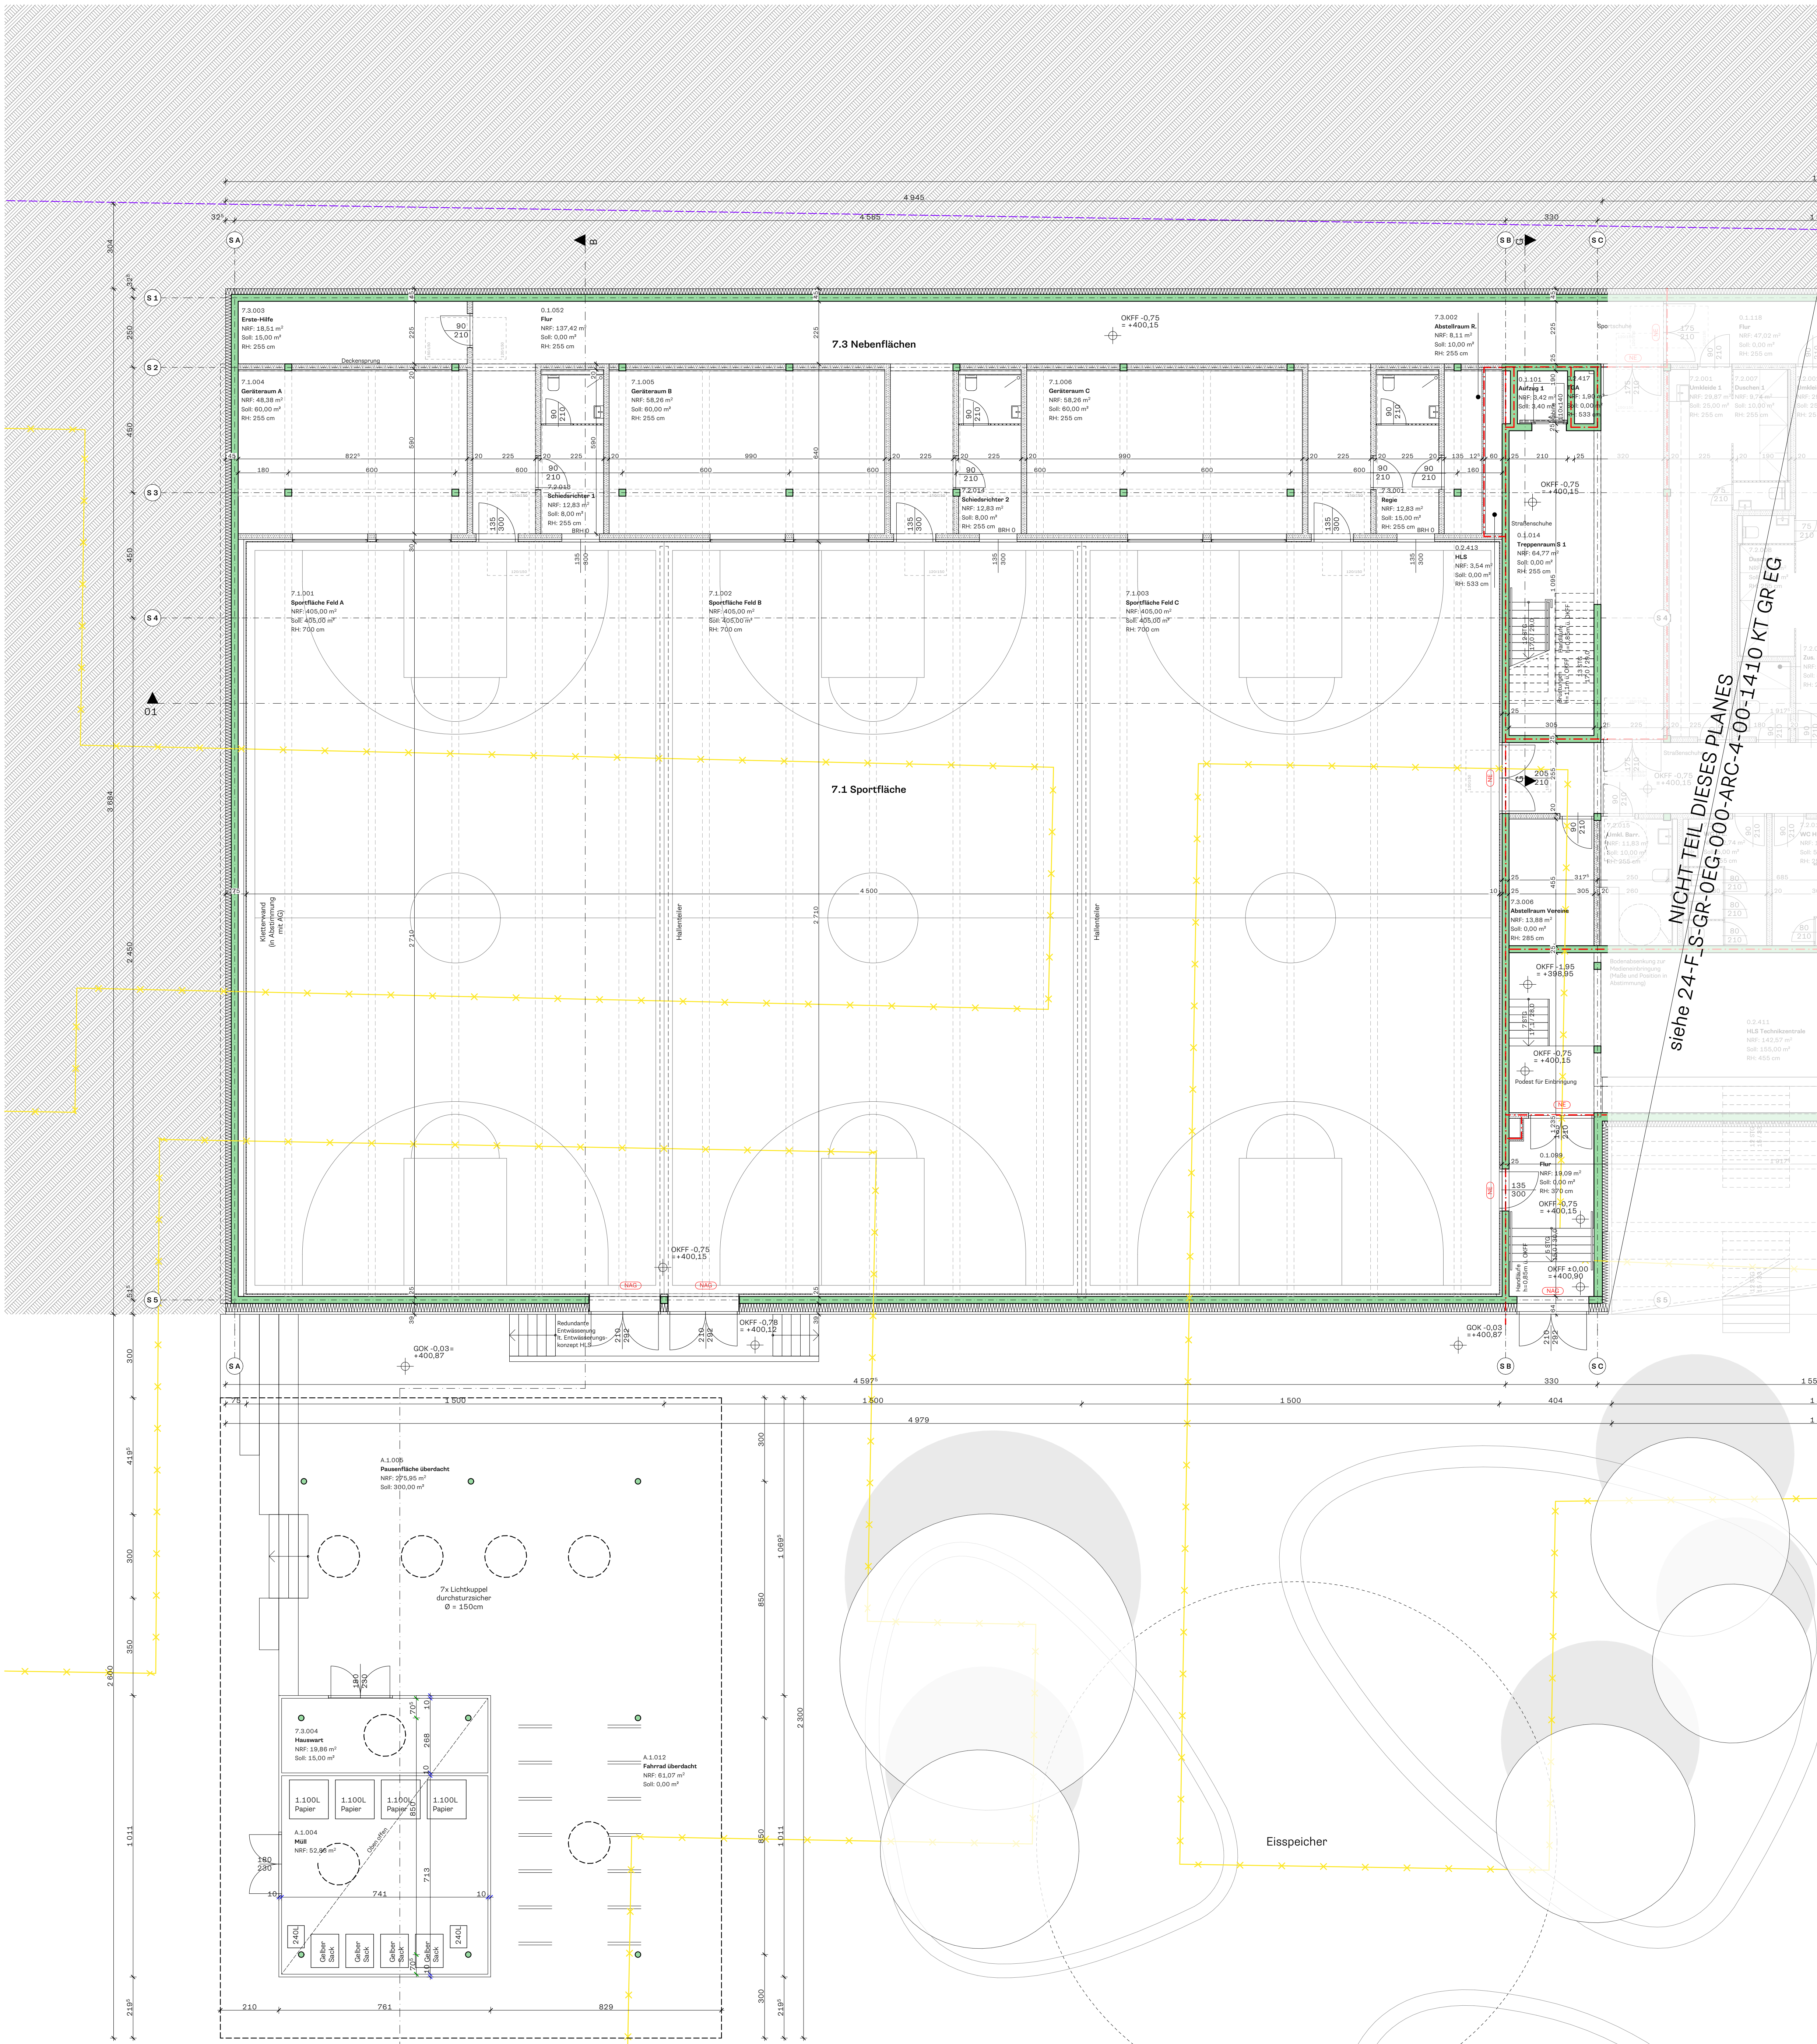

NICHT TEIL DIESER PLANES
siehe 24-F_S-GR-0EG-000-ARC-4-00-1410 KT GREG

Legende	
Gebäudeklassen: Gebäude 11 (ZG), 24 (KT) Gebäudeklasse V Gebäude 12 (GT), 23 (S) Gebäudeklasse III	
Bauteile: KT: Kaufmännischer Teil - Gebäude 24 ZG: Zentralgebäude - Gebäude 11 GT: Gewerblicher Teil - Gebäude 12 S: Sporthalle - Gebäude 23	
Kürzel: OK: Oberkante OKFF: Oberkante Fertigfußboden OKRD: Oberkante Rohdecke GOK: Oberkante Gelände DOK: Dachoberkante BRH: Brüstungshöhe BS: Brandschutz LR: Luftraum RWA: Rauch- und Wärmeabzug	
Grundstücksgrenze: Grundstücksgrenze lt. DHDN 3° GK Streifen 3 (Gitter Baden-Württemberg)	


sonstige Hinweise:
Die Vorschriften zur Barrierefreiheit nach §35 Abs. 1 und § 39 LBO, sowie die Einzelanforderungen an barrierefreie Anlagen lt. VwVfB und DIN 18040 Teil 1 und 2 werden eingehalten.
Treppenaufzüge sind schalltechnisch entkoppelt, Handläufe H=85cm.
Die Enden der Handläufe werden beim An- und Austritt mind. 30cm über die Stufenkante weitergeführt.
Vorgelagerte Absturzsicherung bei Fensterflügel ab OG1 vorgesehen.
Dachabsturzsicherungen H=1.10cm.

±0,00 = +400,90	Höhenkote Oberkante Fertigfußboden
±0,00 = +400,90	Höhenkote Oberkante Rohdecke
±0,00 = +400,90	Höhenkote Oberkante Fertigfußboden Schnitt/Ansicht
±0,00 = +400,90	Höhenkote Oberkante Rohdecke Schnitt/Ansicht
±0,00 = +400,90	Höhenkote Oberkante vorhandenes Gelände Schnitt/Ansicht
±0,00 = +400,90	Höhenkote Oberkante künftiges Gelände Schnitt/Ansicht
Mauerwerk	Bauphasen
Stahlbeton	Grenze Nutzungseinheit
Gipskarton	Grenze Brandabschnitt
Dämmung	Notausgang
Holz	Grundstücksgrenze
I Metall	Abbruch
Glas	Bewegungsflächen f. Barrierefreiheit
Boden	Trockensteigleitung
Brandschutz	

Franz&Sue
www.franzsue.at

Genehmigungsplan
Fertigung _____ Nr.

Planinhalt:
S GR EG
Bauvorhaben:
Berufsschulzentrum Konstanz
Pestalozzistraße 2, 78467, Konstanz
Gemarkung: Konstanz
Flurstück: 1758/9 und 1758/17
Bauherr:
Landkreis Konstanz
Benediktinerplatz 1
78467 Konstanz

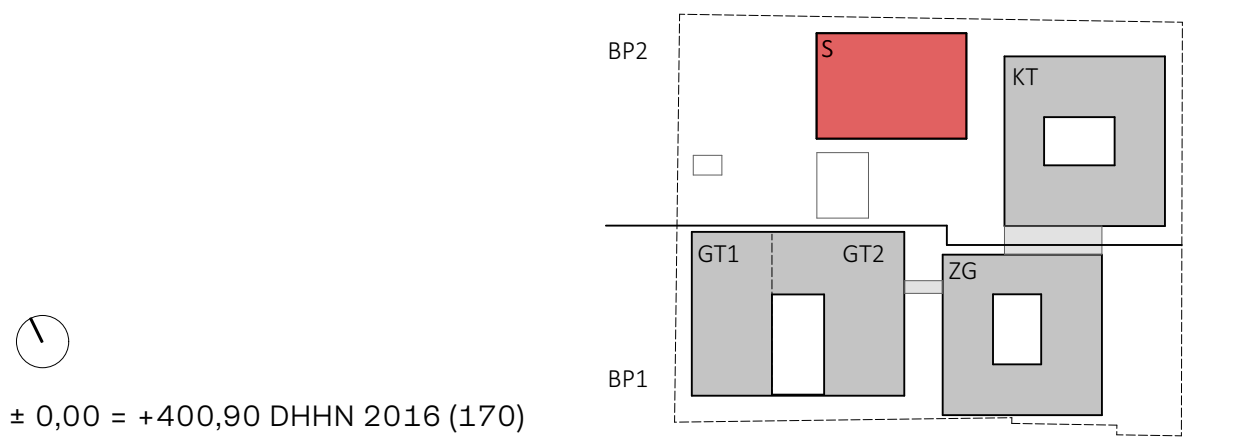

Datum: 10.06.2022
Maßstab: 1:100
Plannummer: 23-F_S-GR-0EG-000-ARC-4-00-1408

Planverfasser:
Franz und Sue ZT GmbH
Bloch-Bauer-Promenade 23/3, 1100 Wien; Telefon +43 1 941 52 65 - 61, office@franzsue.at