


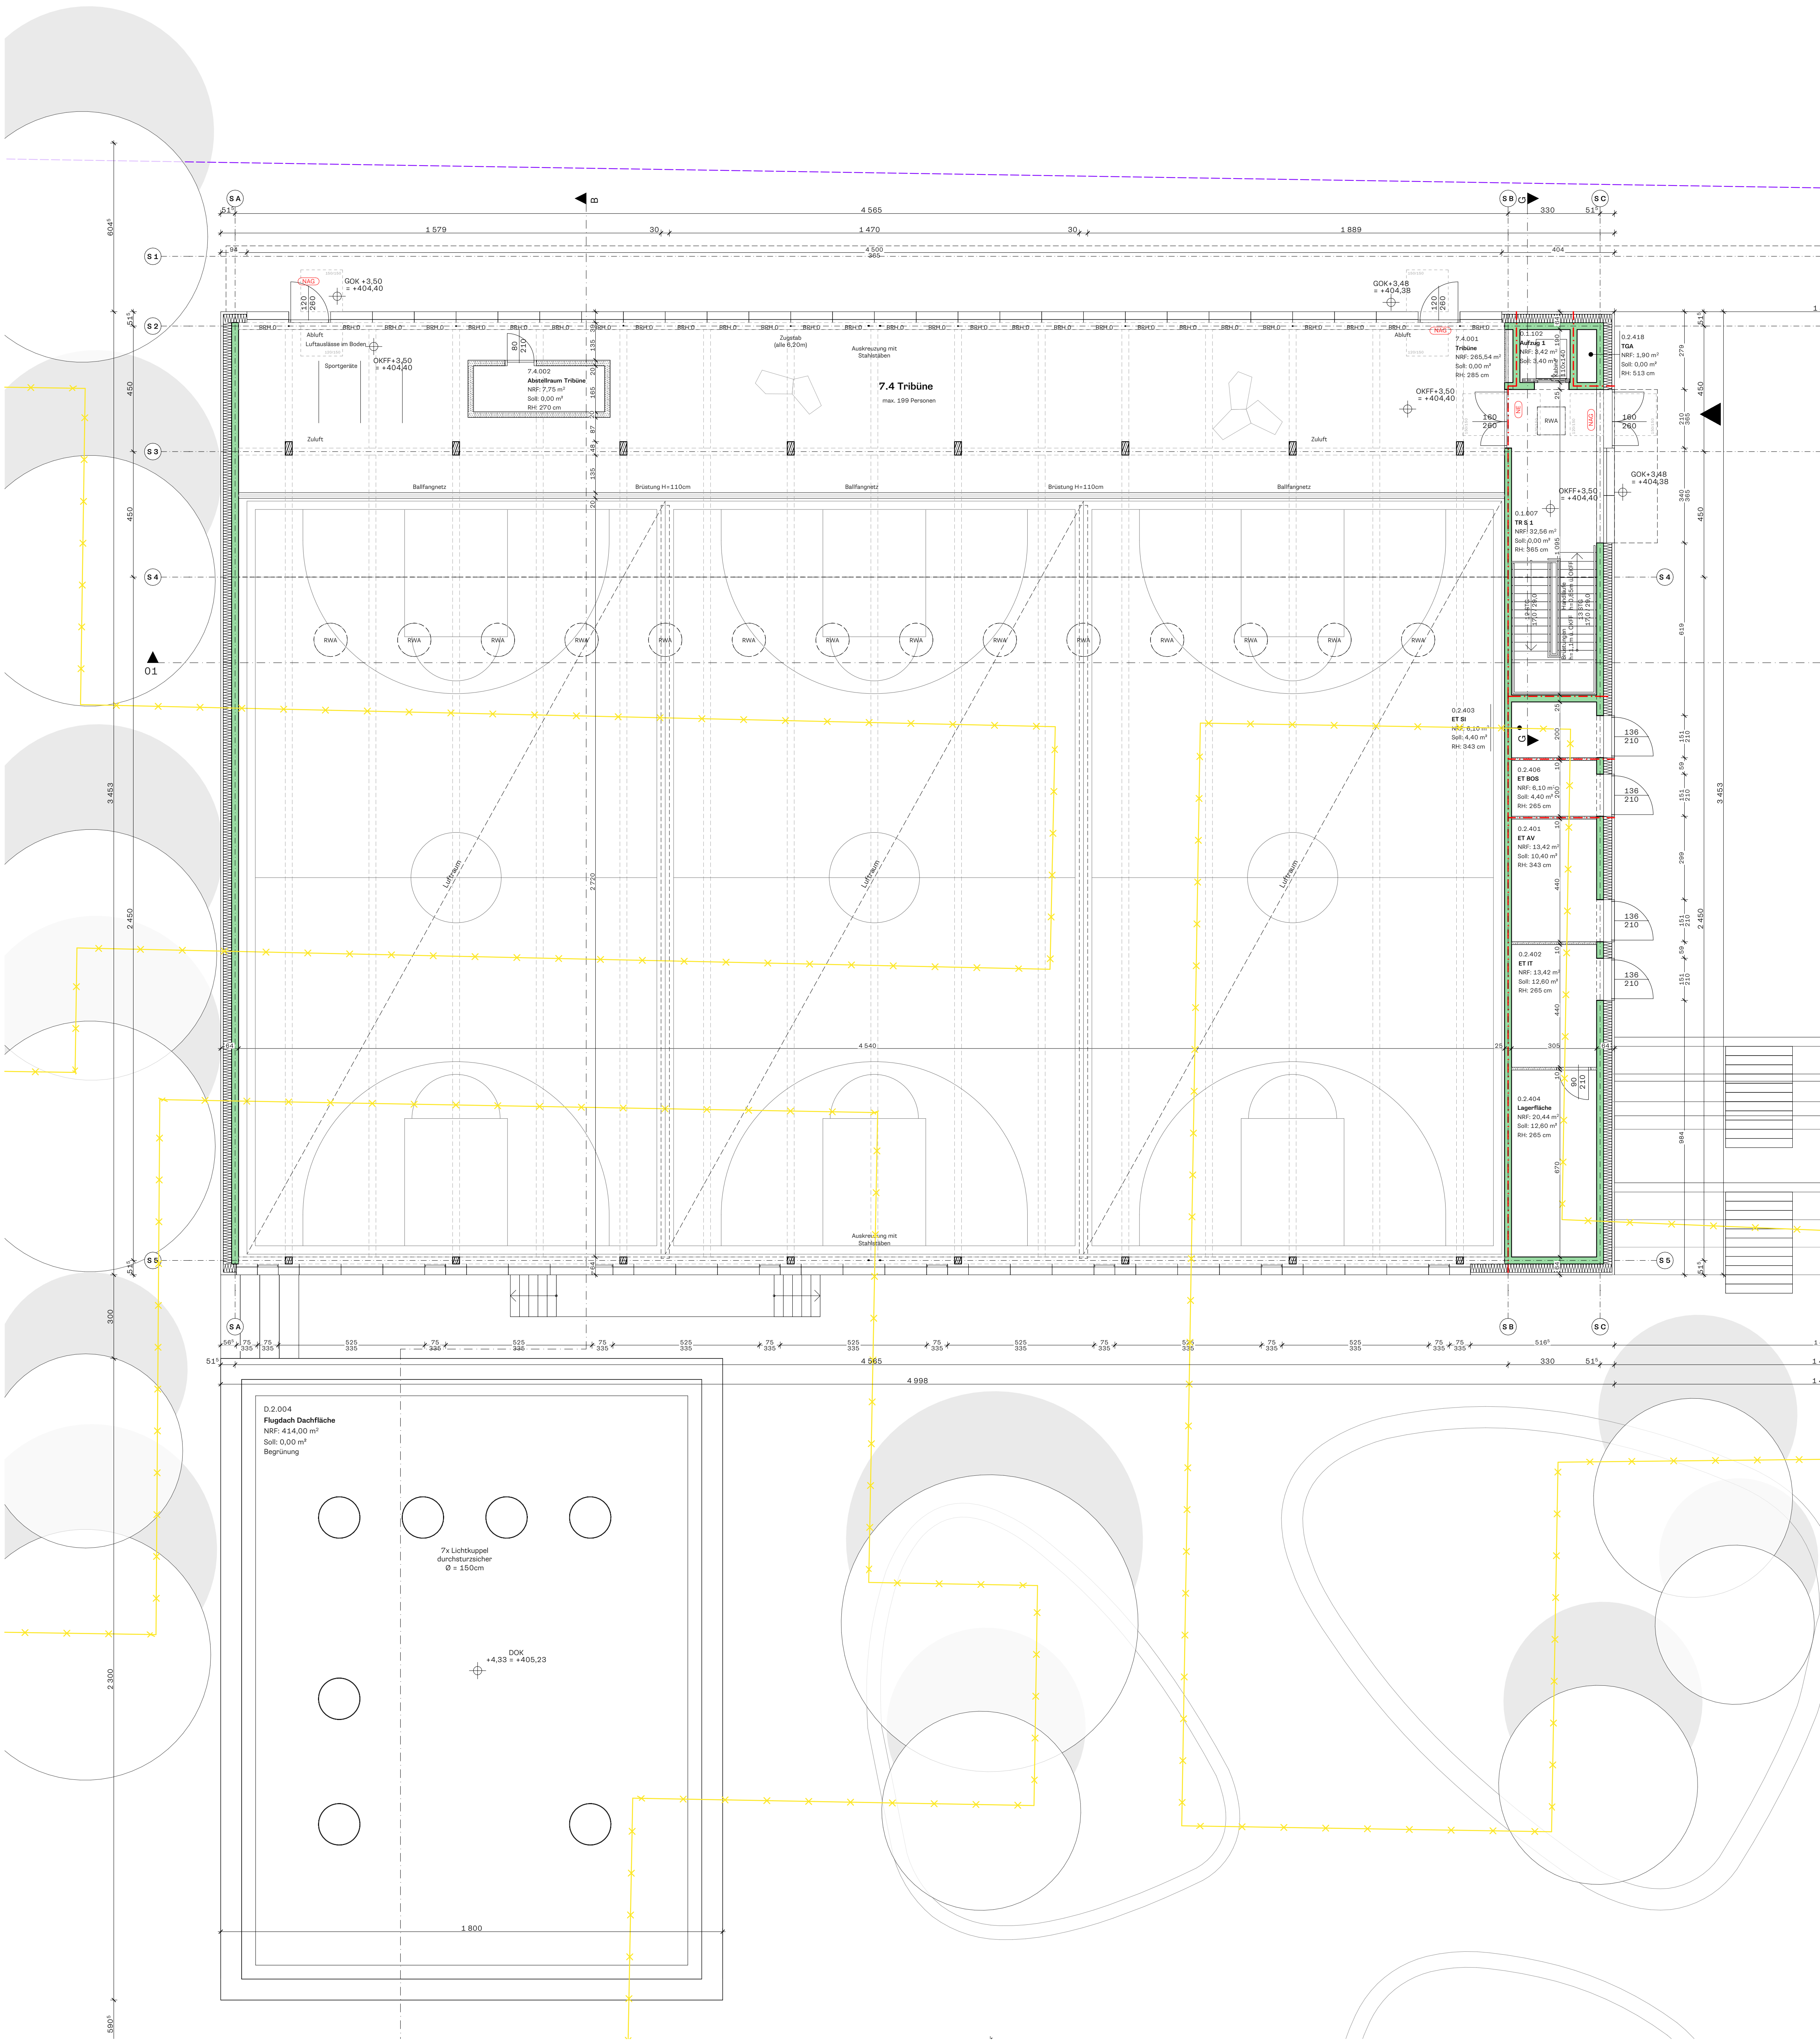

Legende

Gebäudeklassen: Gebäude 11 (ZG), 24 (KT) Gebäudeklasse V Gebäude 12 (GT), 23 (S) Gebäudeklasse III	Bauteile: KT: Kaufmännischer Teil - Gebäude 24 ZG: Zentralgebäude - Gebäude 11 GT: Gewerblicher Teil - Gebäude 12 S: Sporthalle - Gebäude 23
Kürzel: OK Oberkante OKFF Oberkante Fertigfußboden OKRD Oberkante Rohdecke GOK Oberkante Gelände DOK Dachoberkante BRH Brüstungshöhe BS Brandschutz LR Luftraum RWA Rauch- und Wärmeabzug	Grundstücksgrenze: Grundstücksgrenze lt. DHDN 3° GK Streifen 3 (Gitter Baden-Württemberg)

sonstige Hinweise:
Die Vorschriften zur Barrierefreiheit nach §35 Abs. 1 und § 39 LBO, sowie die Einzelanforderungen an barrierefreie Anlagen lt. VwVfB und DIN 18040 Teil 1 und 2 werden eingehalten.

Treppenaufläufe sind schalltechnisch entkoppelt, Handläufe H=85cm.
Die Enden der Handläufe werden beim An- und Austritt mind. 30cm über die Stufenkante weitergeführt.

Vorgelagerte Absturzsicherung bei Fensterflügel ab OG1 vorgesehen.
Dachabsturzsicherungen H=1.10cm.

±0,00 = +400,90	Höhenkote Oberkante Fertigfußboden
±0,00 = +400,90	Höhenkote Oberkante Rohdecke
±0,00 = +400,90	Höhenkote Oberkante Fertigfußboden Schnitt/Ansicht
±0,00 = +400,90	Höhenkote Oberkante Rohdecke Schnitt/Ansicht
±0,00 = +400,90	Höhenkote Oberkante vorhandenes Gelände Schnitt/Ansicht
±0,00 = +400,90	Höhenkote Oberkante künftiges Gelände Schnitt/Ansicht

Mauerwerk	Bauphasen
Stahlbeton	Grenze Nutzungseinheit
Gipskarton	Grenze Brandabschnitt
Dämmung	Notausgang
Holz	Grundstücksgrenze
Metall	Abbruch
Glas	Bewegungsflächen f. Barrierefreiheit
Boden	Trockensteigleitung
Brandschutz	

Franz&Sue

www.franzsue.at

Genehmigungsplan

Fertigung - - - - - Nr.

Planinhalt:

S GR OG1

Bauvorhaben


Berufsschulzentrum Konstanz

Pestalozzistraße 2, 78467, Konstanz

Gemarkung: Konstanz
Flurstück: 1758/9 und 1758/17

Bauherr

Landkreis Konstanz
Benediktinerplatz 1
78467 Konstanz

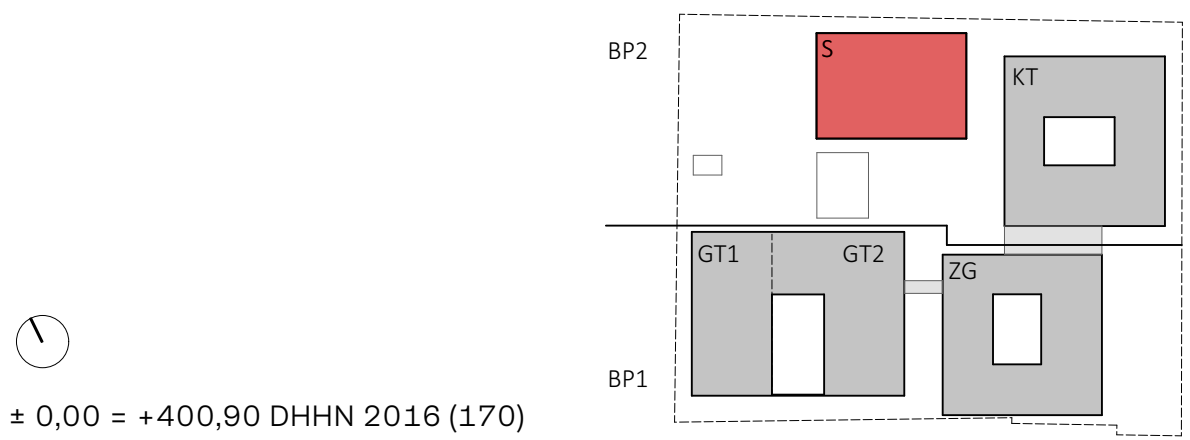

± 0,00 = +400,90 DHDN 2016 (170)

Datum	Maßstab	Plannummer
10.06.2022	1:100	23-F-S-GR-10G-000-ARC-4-00-1409

Planverfasser

Franz und Sue ZT GmbH
Bloch-Bauer-Promenade 23/3, 1100 Wien; Telefon +43 1 941 52 65 - 61, office@franzsue.at