


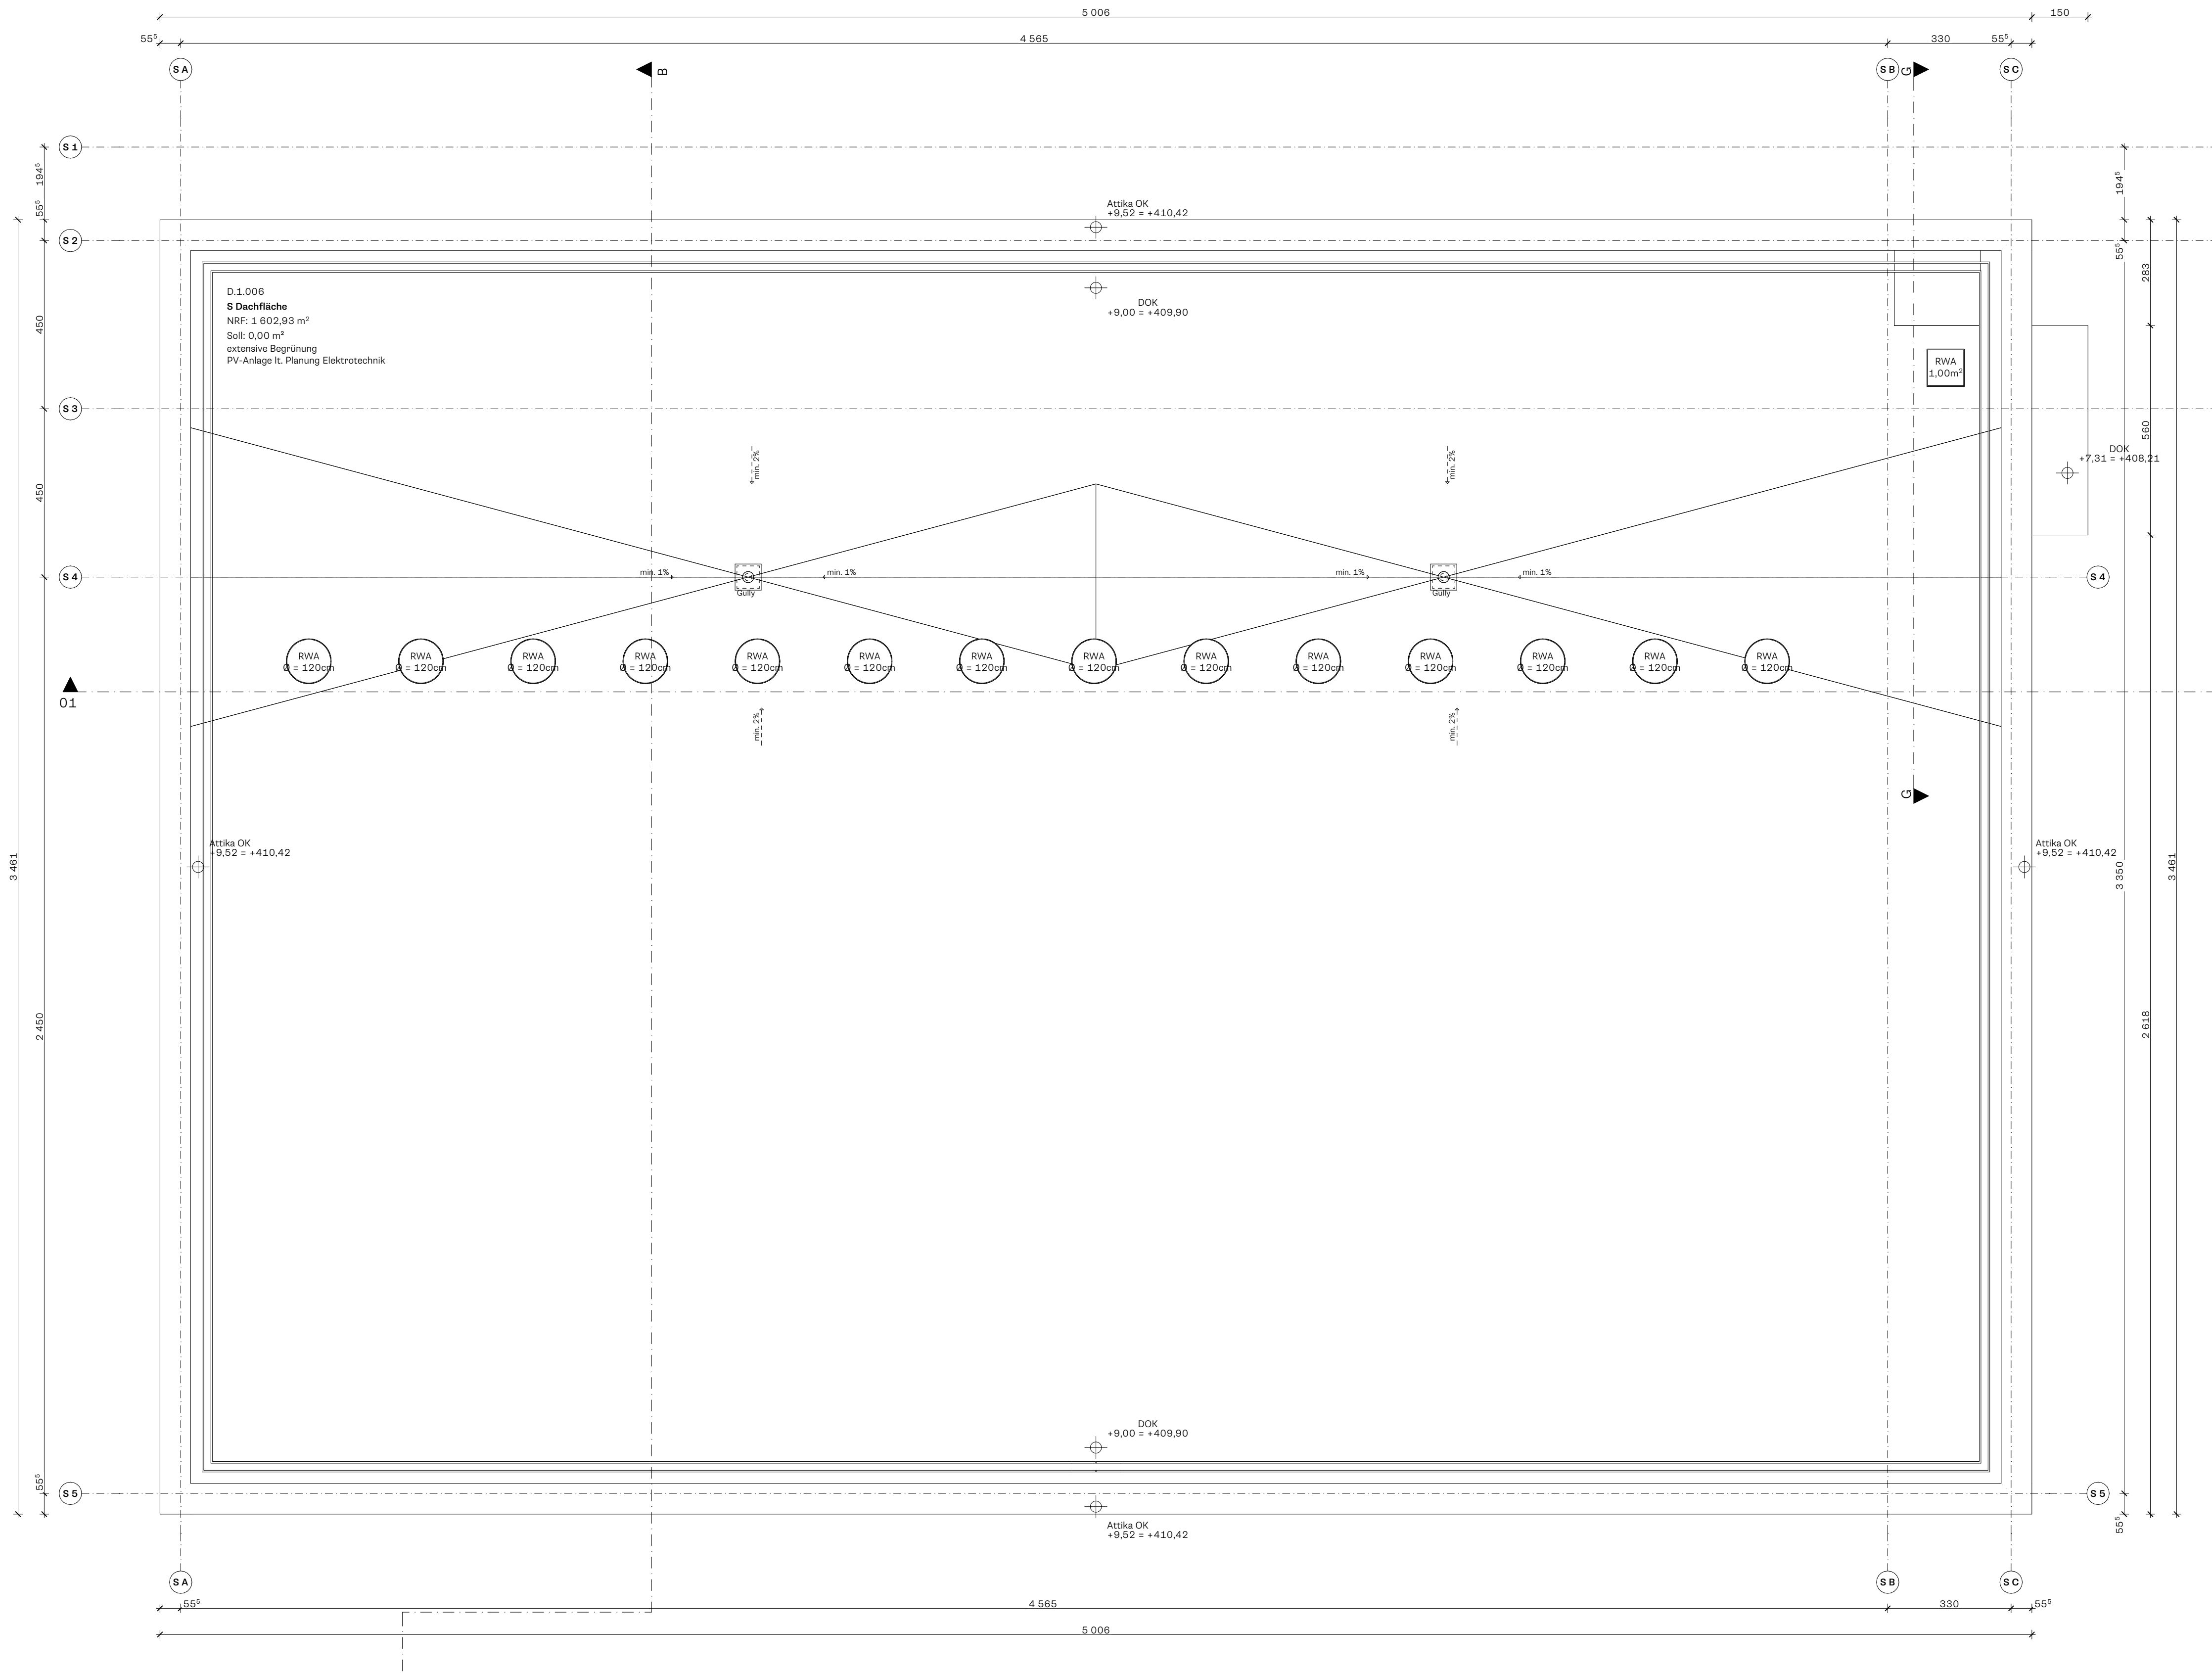

Legende

Gebäudeklassen:		Bauteile:	
Gebäude 11 (ZG), 24 (KT) Gebäudeklasse V		KT:	Kaufmännischer Teil - Gebäude 24
Gebäude 12 (GT), 23 (S) Gebäudeklasse III		ZG:	Zentralgebäude - Gebäude 11
		GT:	Gewerblicher Teil - Gebäude 12
		S:	Sporthalle - Gebäude 23

Kürzel:		Grundstücksgrenze:	
OK	Oberkante	Grundstücksgrenze lt. DHDN 3° GK Streifen 3	
OKFF	Oberkante Fertigfußboden	(Gitter Baden-Württemberg)	
OKRD	Oberkante Rohdecke		
GOK	Oberkante Gelände		
DOK	Dachoberkante		
BRH	Brüstungshöhe		
BS	Brandschutz		
LR	Luftraum		
RWA	Rauch- und Wärmeabzug		

sonstige Hinweise:
Die Vorschriften zur Barrierefreiheit nach §35 Abs. 1 und § 39 LBO, sowie die Einzelanforderungen an barrierefreie Anlagen lt. VwVfB und DIN 18040 Teil 1 und 2 werden eingehalten.

Treppenaufleger sind schalltechnisch entkoppelt, Handläufe H=85cm.
Die Enden der Handläufe werden beim An- und Austritt mind. 30cm über die Stufenkante weitergeführt.

Vorgelagerte Absturzsicherung bei Fensterflügel ab OG1 vorgesehen.
Dachabsturzsicherungen H=110cm.

±0,00 = +400,90	Höhenkote Oberkante Fertigfußboden
±0,00 = +400,90	Höhenkote Oberkante Rohdecke
±0,00 = +400,90	Höhenkote Oberkante Fertigfußboden Schnitt/Ansicht
±0,00 = +400,90	Höhenkote Oberkante Rohdecke Schnitt/Ansicht
±0,00 = +400,90	Höhenkote Oberkante vorhandenes Gelände Schnitt/Ansicht
±0,00 = +400,90	Höhenkote Oberkante künftiges Gelände Schnitt/Ansicht

Mauerwerk	Bauphasen
Stahlbeton	Grenze Nutzungseinheit
Gipskarton	Grenze Brandsabschnitt
Dämmung	Notausgang
Holz	Grundstücksgrenze
Metall	Abbruch
Glas	Bewegungsflächen f. Barrierefreiheit
Boden	Trockensteigleitung
Brandschutz	

Franz&Sue
www.franzundsue.at

Genehmigungsplan
Fertigung _____ Nr.

Planinhalt

S GR DAA

Bauvorhaben


Berufsschulzentrum Konstanz

Pestalozzistraße 2, 78467, Konstanz

Gemarkung: Konstanz
Flurstück: 1758/9 und 1758/17

Bauherr

Landkreis Konstanz
Benediktinerplatz 1
78467 Konstanz

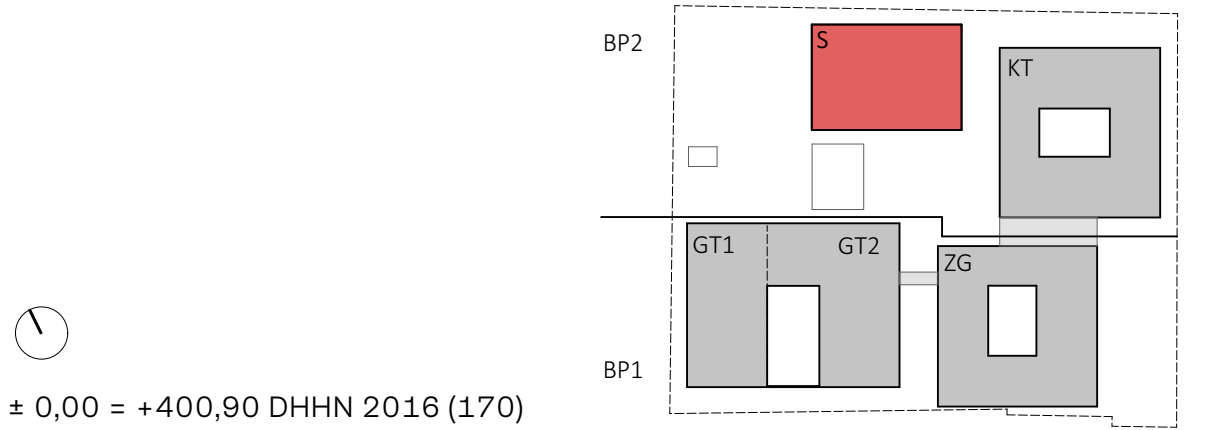

Datum	Maßstab	Plannummer
10.06.2022	1:100	23-F_S-GR-DAA-000-ARC-4-00-1415

Planverfasser
Franz und Sue ZT GmbH
Bloch-Bauer-Promenade 23/3, 1100 Wien; Telefon +43 1 941 52 65 - 61, office@franundsue.at